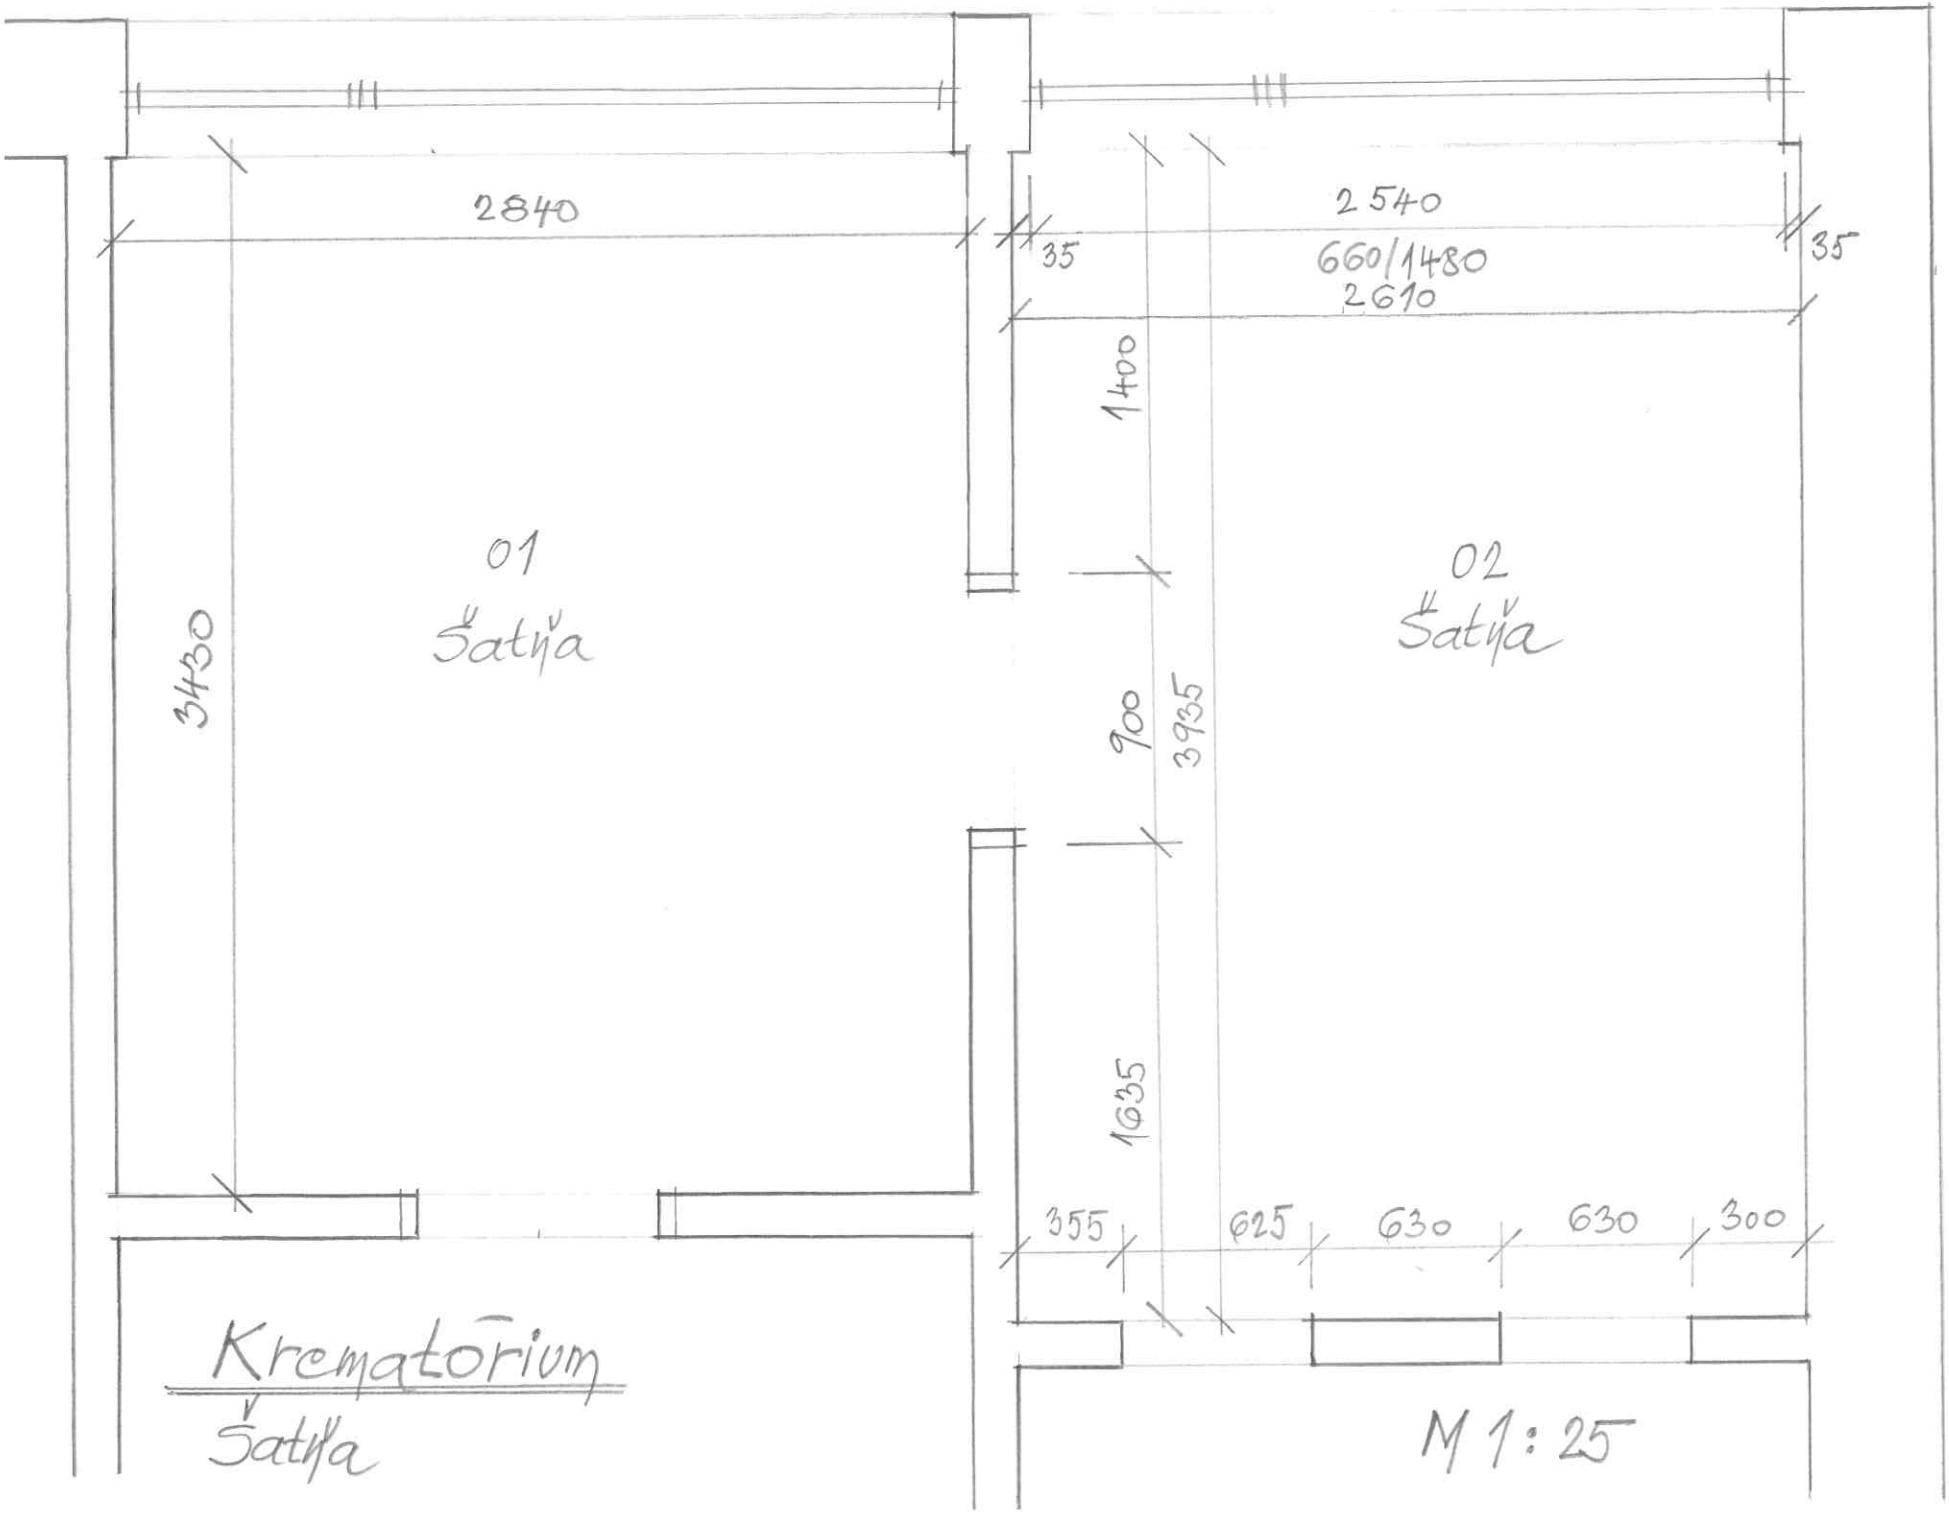
2840
35
2540
660/1480
2610
35
1400
01
Šatňa
02
Šatňa
3430
900
3935
1635
355
625
630
630
300
Krematórium
Šatňa
M 1:25