


Zjednodušená projektová dokumentácia

**MARTIN ORPZ, VYBUDOVANIE
ŠPECIÁLNEJ VÝSLUCHOVEJ MIESTNOSTI**

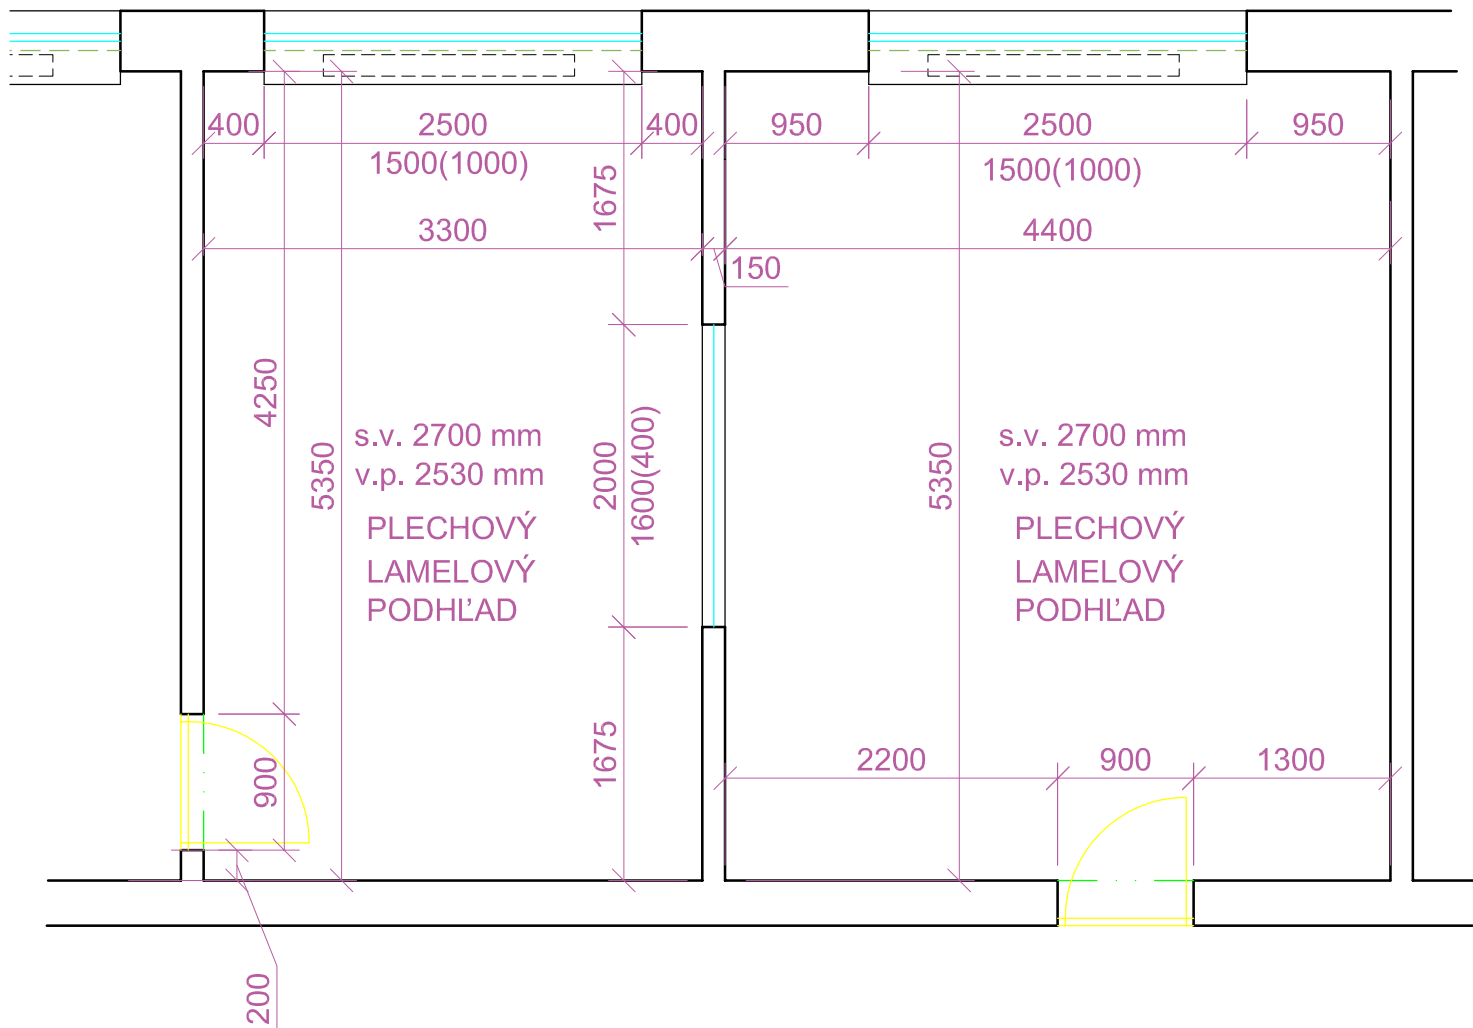


PÔDORYS - EXISTUJÚCI STAV

MARTIN ORPZ, VYBUDOVANIE

ŠPECIÁLNEJ VÝSLUCHOVEJ MIESTNOSTI

1

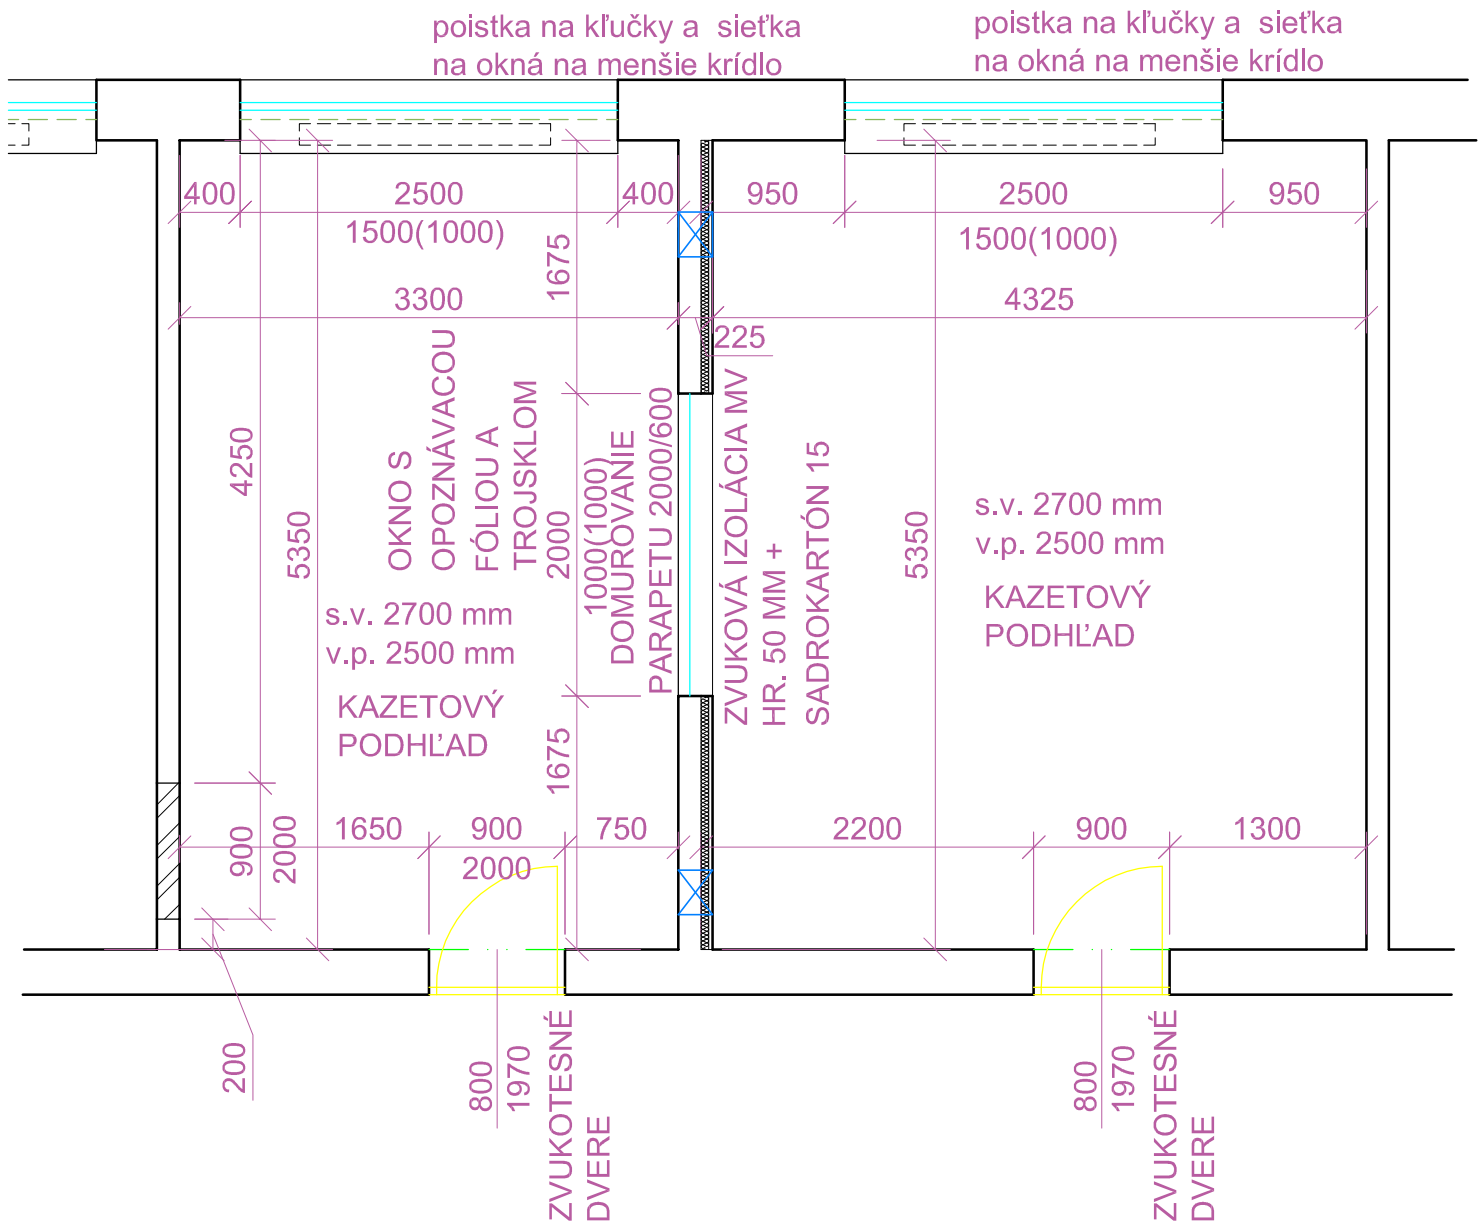


prierez v priečke nad podhlľadom $\frac{100}{100}$ mm - 2ks


PÔDORYS - NAVRHOVANÝ STAV







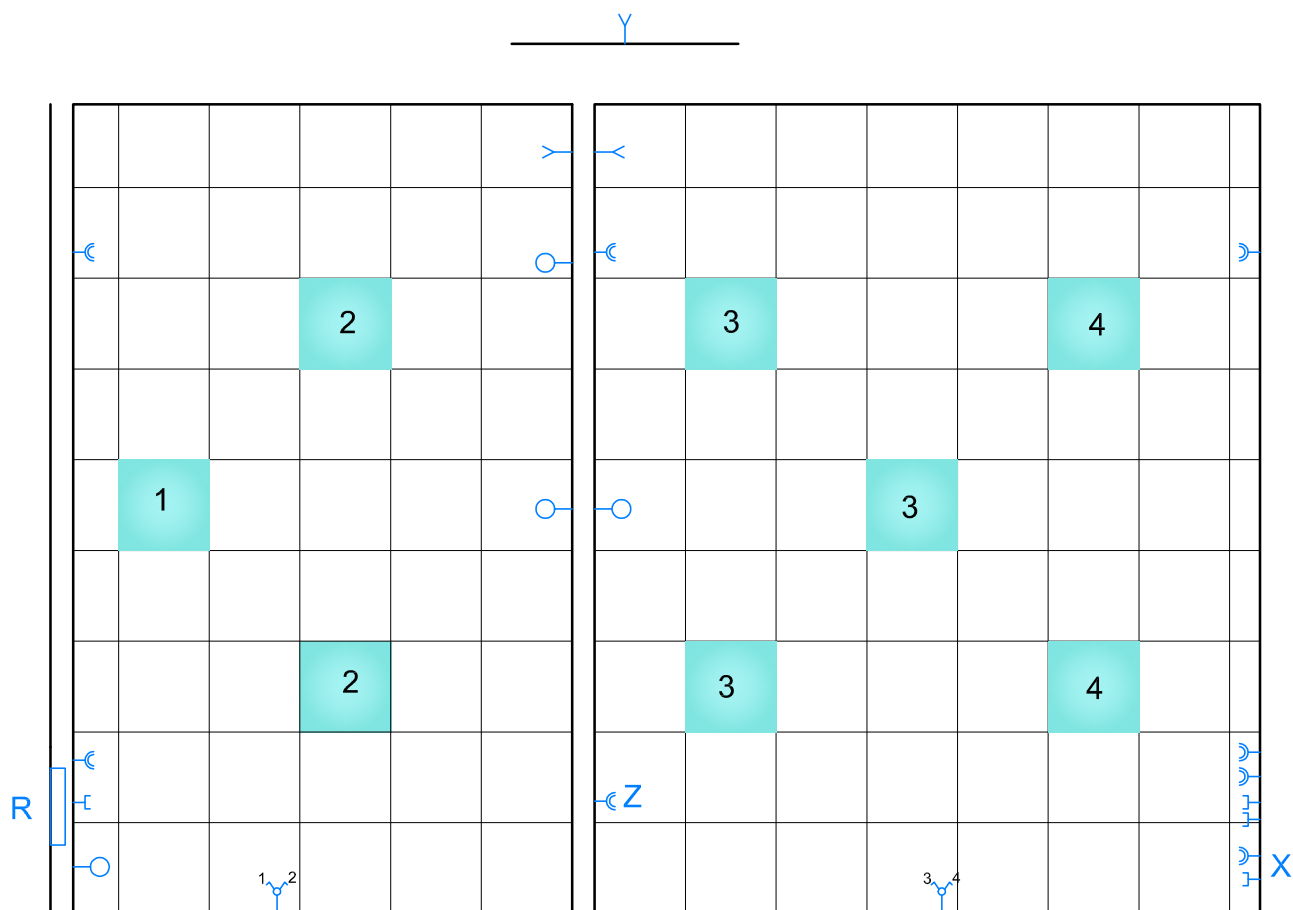

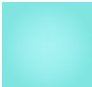MARTIN ORPZ, VYBUDOVANIE

ŠPECIÁLNEJ VÝSLUCHOVEJ MIESTNOSTI

2



 KAZETOVÉ SVIETIDLO 600/ 600
LED 40 W, 2800 lm, 3000K, 80 Ra - opal sklo - 8ks

-  2 páčkový vypínač - 2ks
-  dvojzásuvka 230V - 8 ks
-  SLP zásuvka - 4ks
-  SLP prívod na kameru - 4ks
-  230 V prívod ku klim.jednotkám v podhl'ade s vlastným istením - 3ks
-  samostatný prívod 230V 16A na napájanie Rackovej skrine a kompon. kamerového systému
-  zásuvka 230V vo výške 1800 mm pre LCD TV 50"
-  rozvádzač (prístupný z miestnosti 109)


pozn. : el. káble bezhalónové - 100 m, SLP káble - 50m
rozvody v stenách pod omietkou do drážok, v podhl'ade povrchovo

PODHL'AD + ELEKTRO

3

MARTIN ORPZ, VYBUDOVANIE

ŠPECIÁLNEJ VÝSLUCHOVEJ MIESTNOSTI

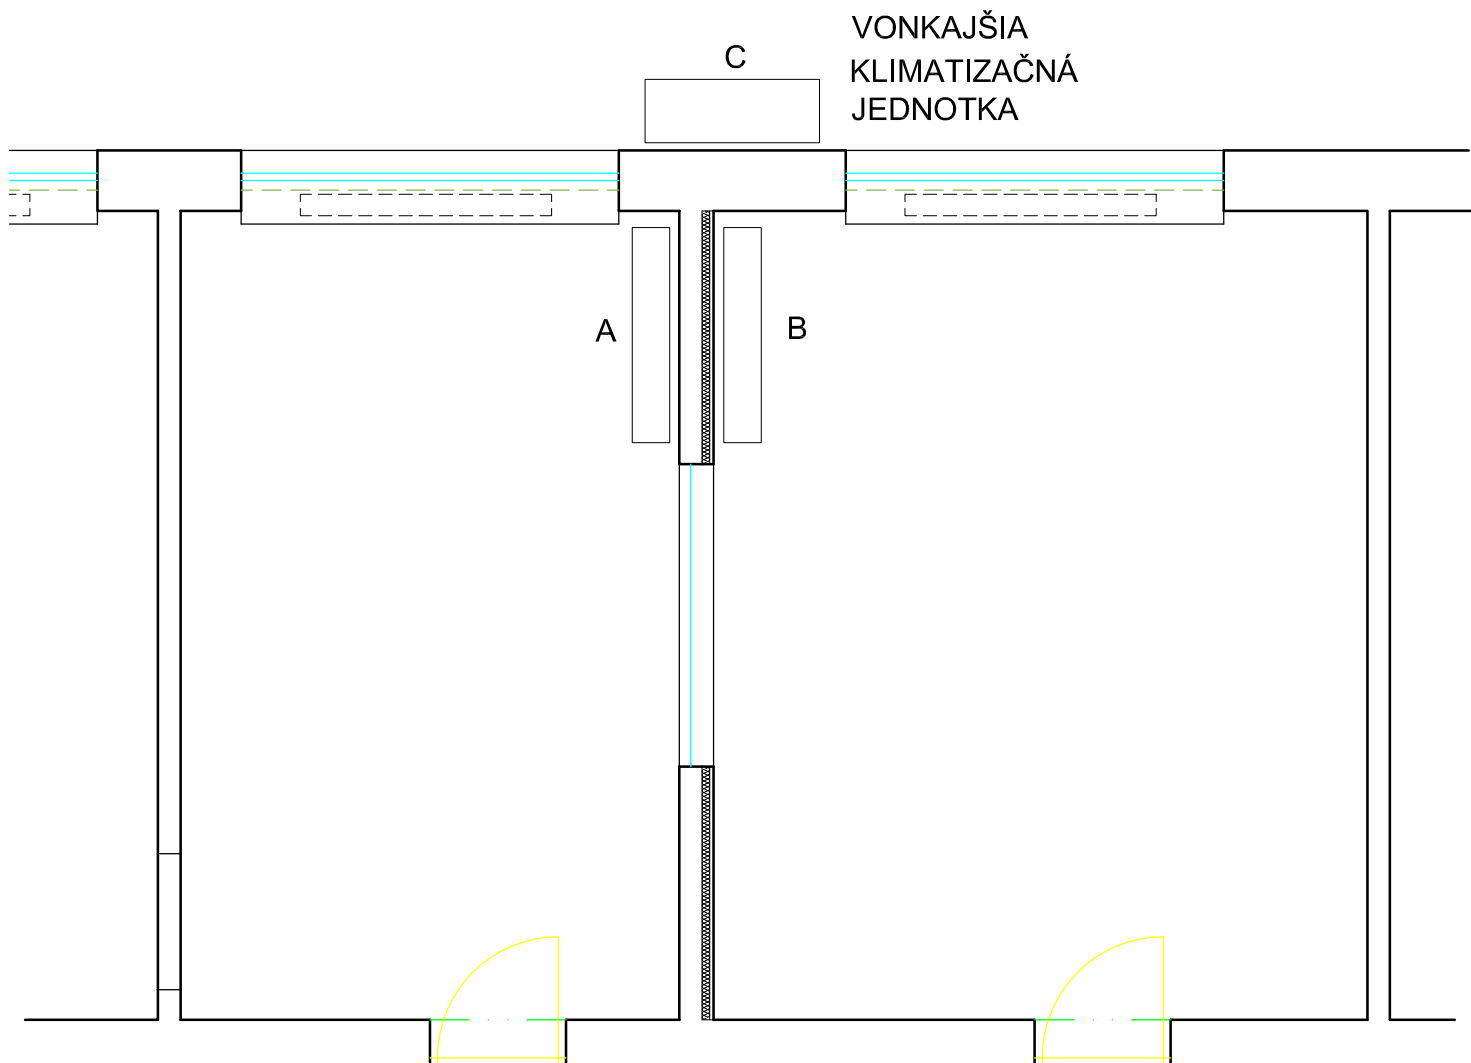

- A, B vnútorná KLIMATIZAČNÁ JEDNOTKA
 UMIESTNENÁ NA STENE POD PODHLĎADOM,
 MAX. 45dB (KATEGÓRIA VNÚTORNÉHO
 PRIESTORU D)
 2,5 kW, trieda A++, diaľkové ovládanie,
 kompatibilná s vonkajšou jednotkou
- C vonkajšia KLIMATIZAČNÁ JEDNOTKA
 max. šírka 1000 mm (medzi okná)
 vrátane kotvenia na fasádu

prepojenie jednotiek med. rúrkami
 odvod kondenzu po fasáde v rúrke

VZT + KLIMA - NAVRHOVANÝ STAV

MARTIN ORPZ, VYBUDOVANIE

ŠPECIÁLNEJ VÝSLUCHOVEJ MIESTNOSTI

4

1. BÚRACIE PRÁCE

- vysadenie dverných krídel a vybúranie zárubne - 2 ks - $\frac{800}{1970}$
- vybúranie dverného otvoru do muriva hr. 300 mm, otvor $\frac{900}{2050}$
- vybúranie existujúceho opoznávacieho plastového okna $\frac{2000}{1600}$
- demontáž plechového lamelového podhl'adu 41,2 m²
- demontáž svietidiel 8 ks
- demontáž existujúcich krytiel vypínačov a zásuviek
- odstránenie existujúcej PVC podlahy - 41,2 m²
- očistenie povrchu podlahy od lepidla - 41,2 m²
- odvoz a likvidácia sute

2. STAVEBNÉ PRÁCE

- drážkovanie pre elektroinštaláciu 50 m
- prierez 100/100 v priečke hr. 150 mm - 2 ks
- domurovanie parapetu opoznávacieho okna v priečke hr. 150 mm, $\frac{2000}{600}$) - pórobet. tvárnice
- dodávka a montáž zárubne a dvere (zvukotesné) $\frac{800}{1970}$ - kľučka-guľa-zámok - 2ks
- dodávka a montáž opoznávacieho okna 2000/ 1000, trojsklo (zvukotesnosť), opoznávací fólia (zrkadlový efekt z technickej miestnosti) + vertikálna žalúzia
- sieťka na okná na menšie krídlo - 2ks - $\frac{900}{1400}$
- poistka na kľučky na oknách - 2 ks
- kazetový pohľad - 41,2 m²
- ošetrovanie a náter rebrových radiátorov - 2 ks
- dodávka, príprava podkladu a montáž - PVC podlaha + soklík - 41,2 m²
- prechodová lišta hliníková - 2 ks, dl. 800 mm
- dodávka a montáž ker.prekladu $\frac{1200}{25}$ mm do muriva hr. 300 mm (nové dvere)
- zamurovanie otvoru $\frac{900}{2000}$ v priečke hr. 150 mm - pórobet. tvárnice
- zvukoizolácia priečky - MV hr.50 mm + sadrokartón hr. 15 mm jednostranne - 12,5 m²
- VC omietka + sieťka - 6 m²
- príprava podkladu (penetrácia) + 2x výmal'ba stien umývateľnou farbou - biela -50,65m²
- príprava podkladu (penetrácia) + 2x výmal'ba stien umývateľnou farbou - svetlomodrá - 42,71m²

- 3. ELEKTRO A SLP

- vid'. v.č. 3

4. VZT A KLIMA

- vid'. v.č. 4

POPIS PRÁČ - NAVRHOVANÝ STAV

MARTIN ORPZ, VYBUDOVANIE

ŠPECIÁLNEJ VÝSLUCHOVEJ MIESTNOSTI

5