


DETAIL VO  
VÝKRESE Č.12

KOVOVÉ ZÁBRADLIE

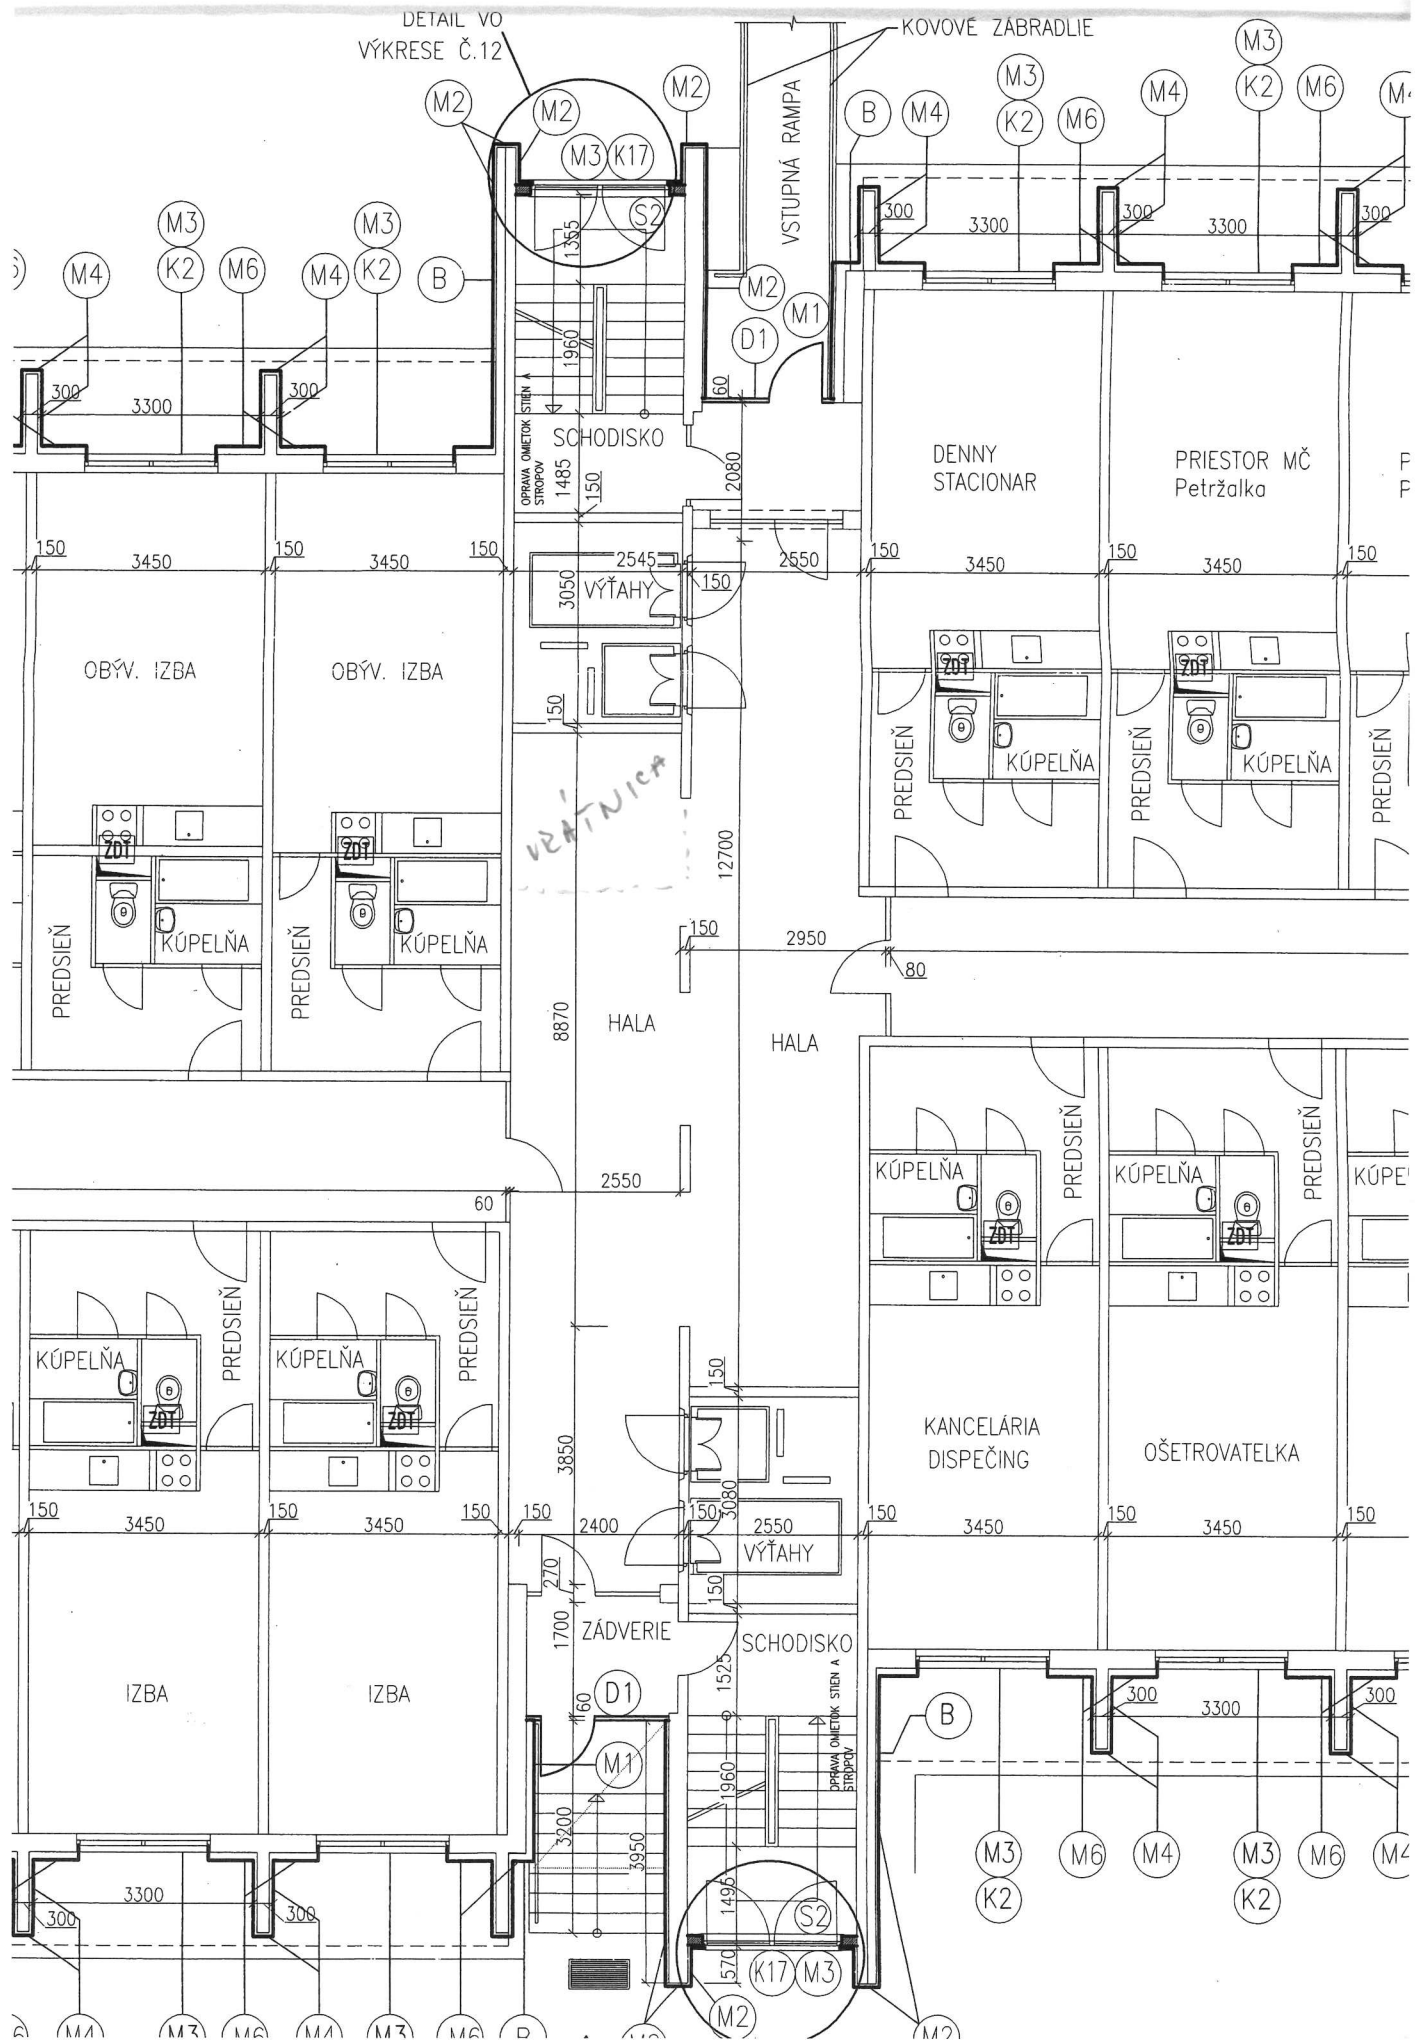

*VZÁŤNICA*