


POHLAD JUŽNÝ - STARÝ STAV




POHLAD VÝCHODNÝ - STARÝ STAV

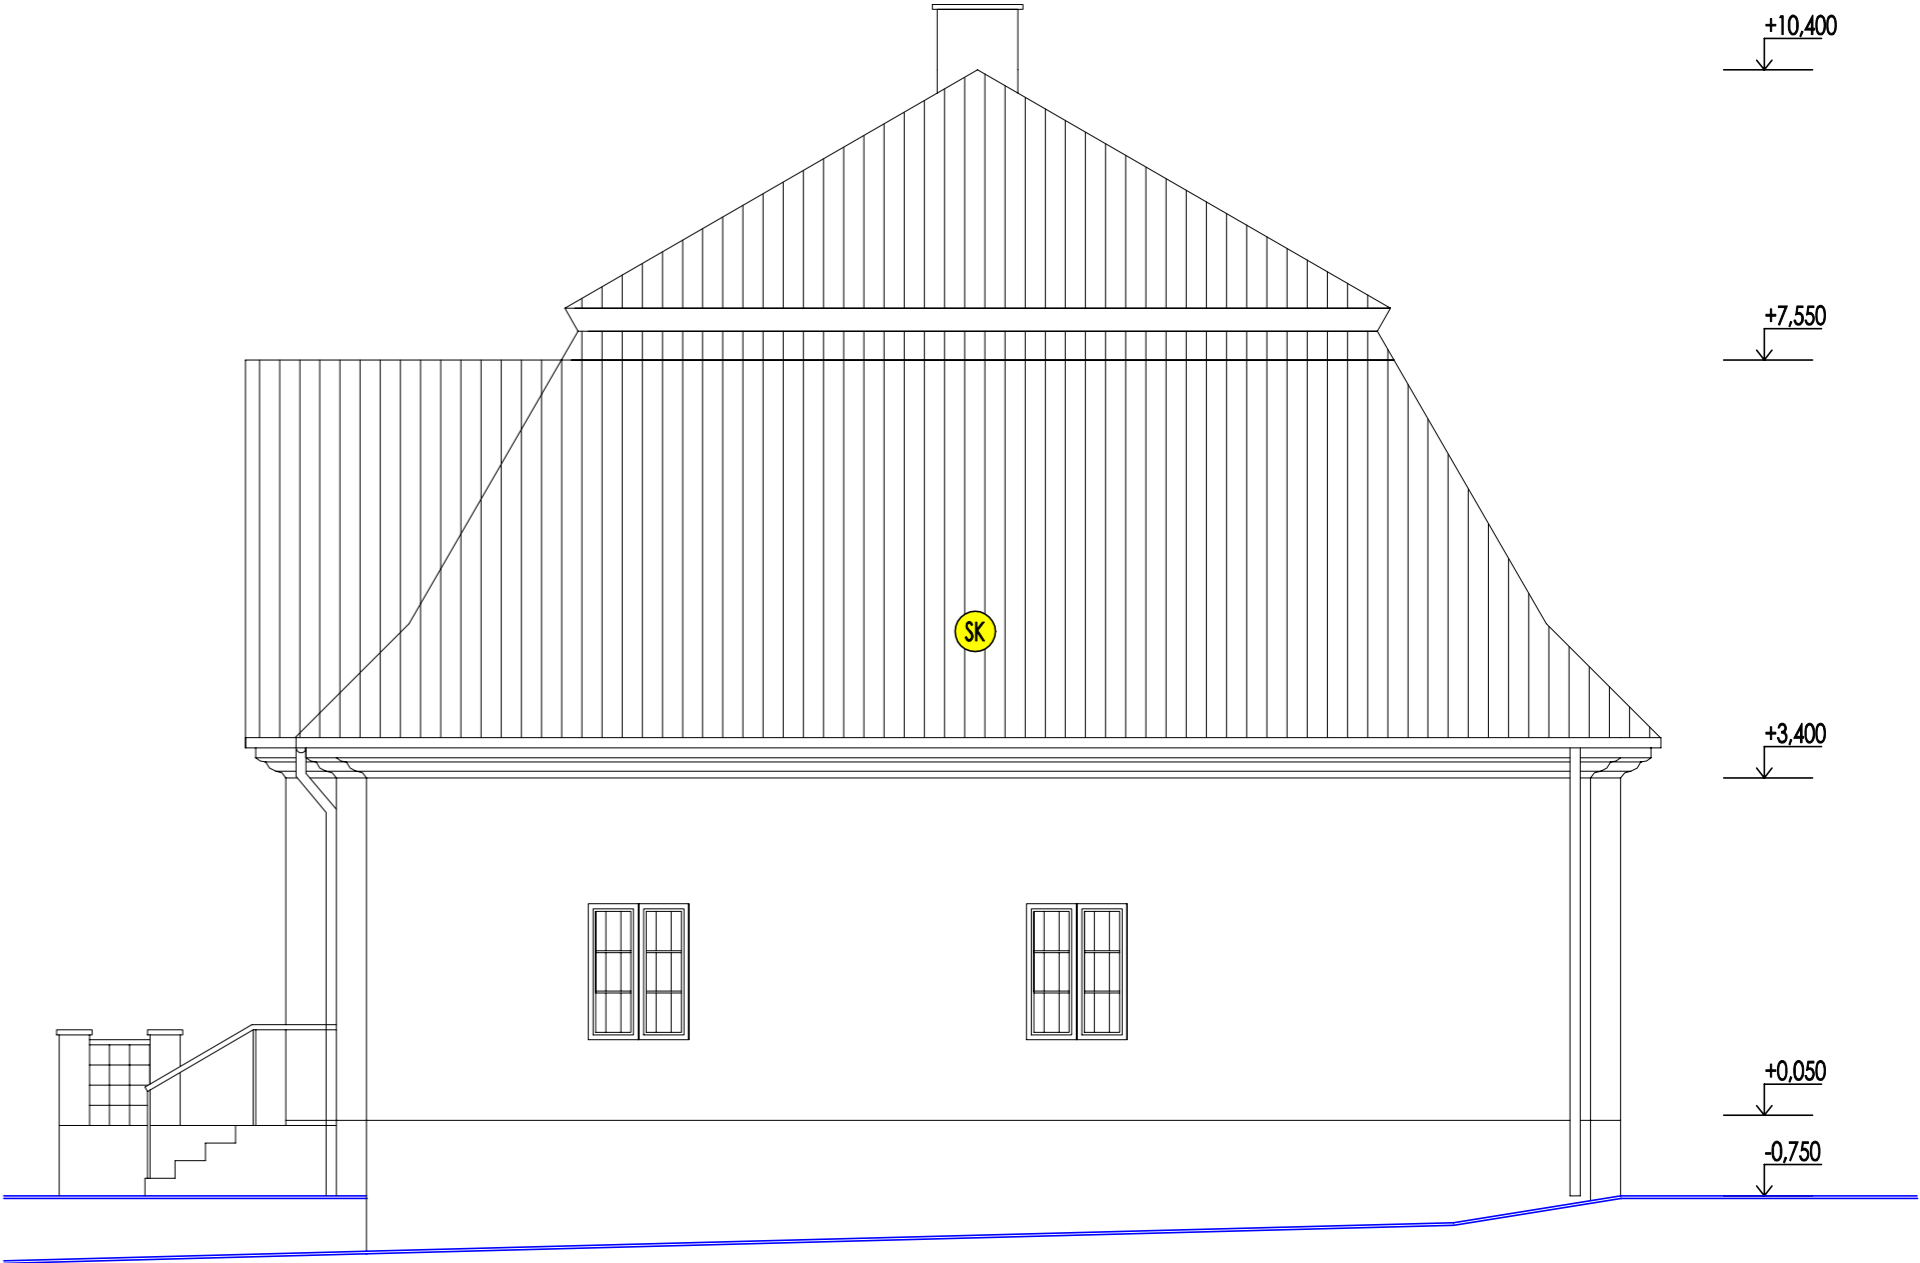


SK ODSTRÁNENIE STREŠNEJ VLÁKNITOCEMENTOVEJ KRYTINY V CELOM ROZSAHU

	STAVBA:            KOMUNITNÉ CENTRUM  OBSAH:            POHLADY - STARÝ STAV		PROJEKT PRE STAVEBNÉ POVOLENIE	
			ČÍSLO VÝKRESU  <b>S04</b>	PARÉ
	INVESTOR	Obec Pohranice Obec. úrad Pohranice 185, 951 02 Pohranice		
	MIESTO STAVBY	Pohranice,s.č. 215, parc.č. 176,177, kat. úz. Pohranice		
	GEN. PROJEKTANT	ING.PETER CANDRÁK,aut.stav.inž., Hurbanova 2, 95301 Zlaté Moravce	MIERKA	1 : 75
	ZODP. PROJEKTANT	ING.PETER CANDRÁK	FORMÁT	6xA4
	VYPRACOVAL	ING.PETER CANDRÁK	DÁTUM	02/ 2022

POHLAD SEVERNÝ - STARÝ STAV

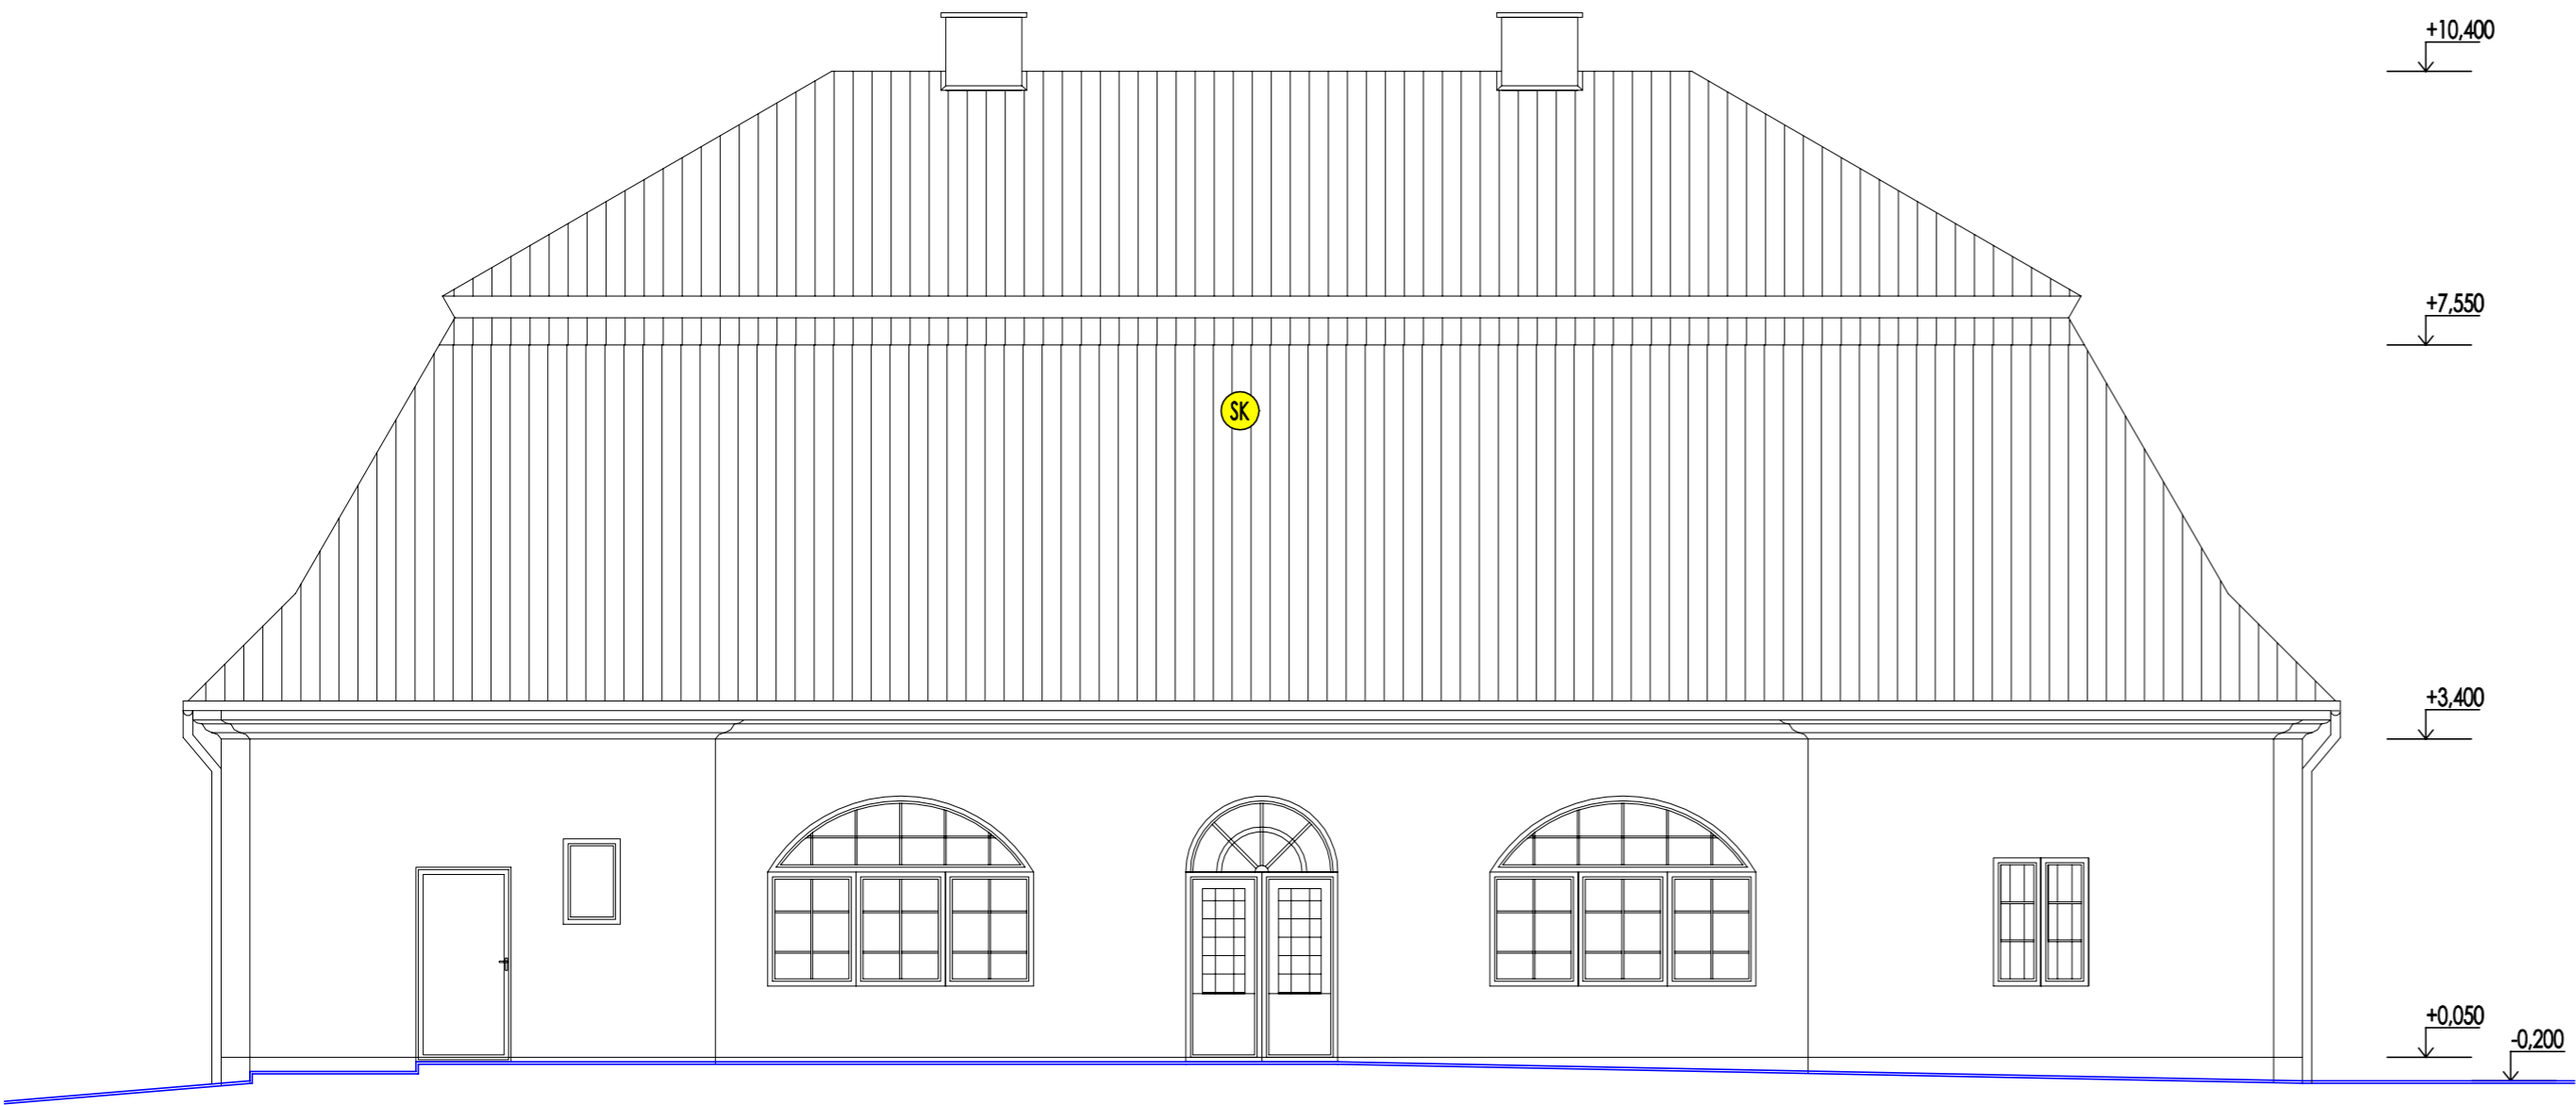


POHLAD ZÁPADNÝ - STARÝ STAV

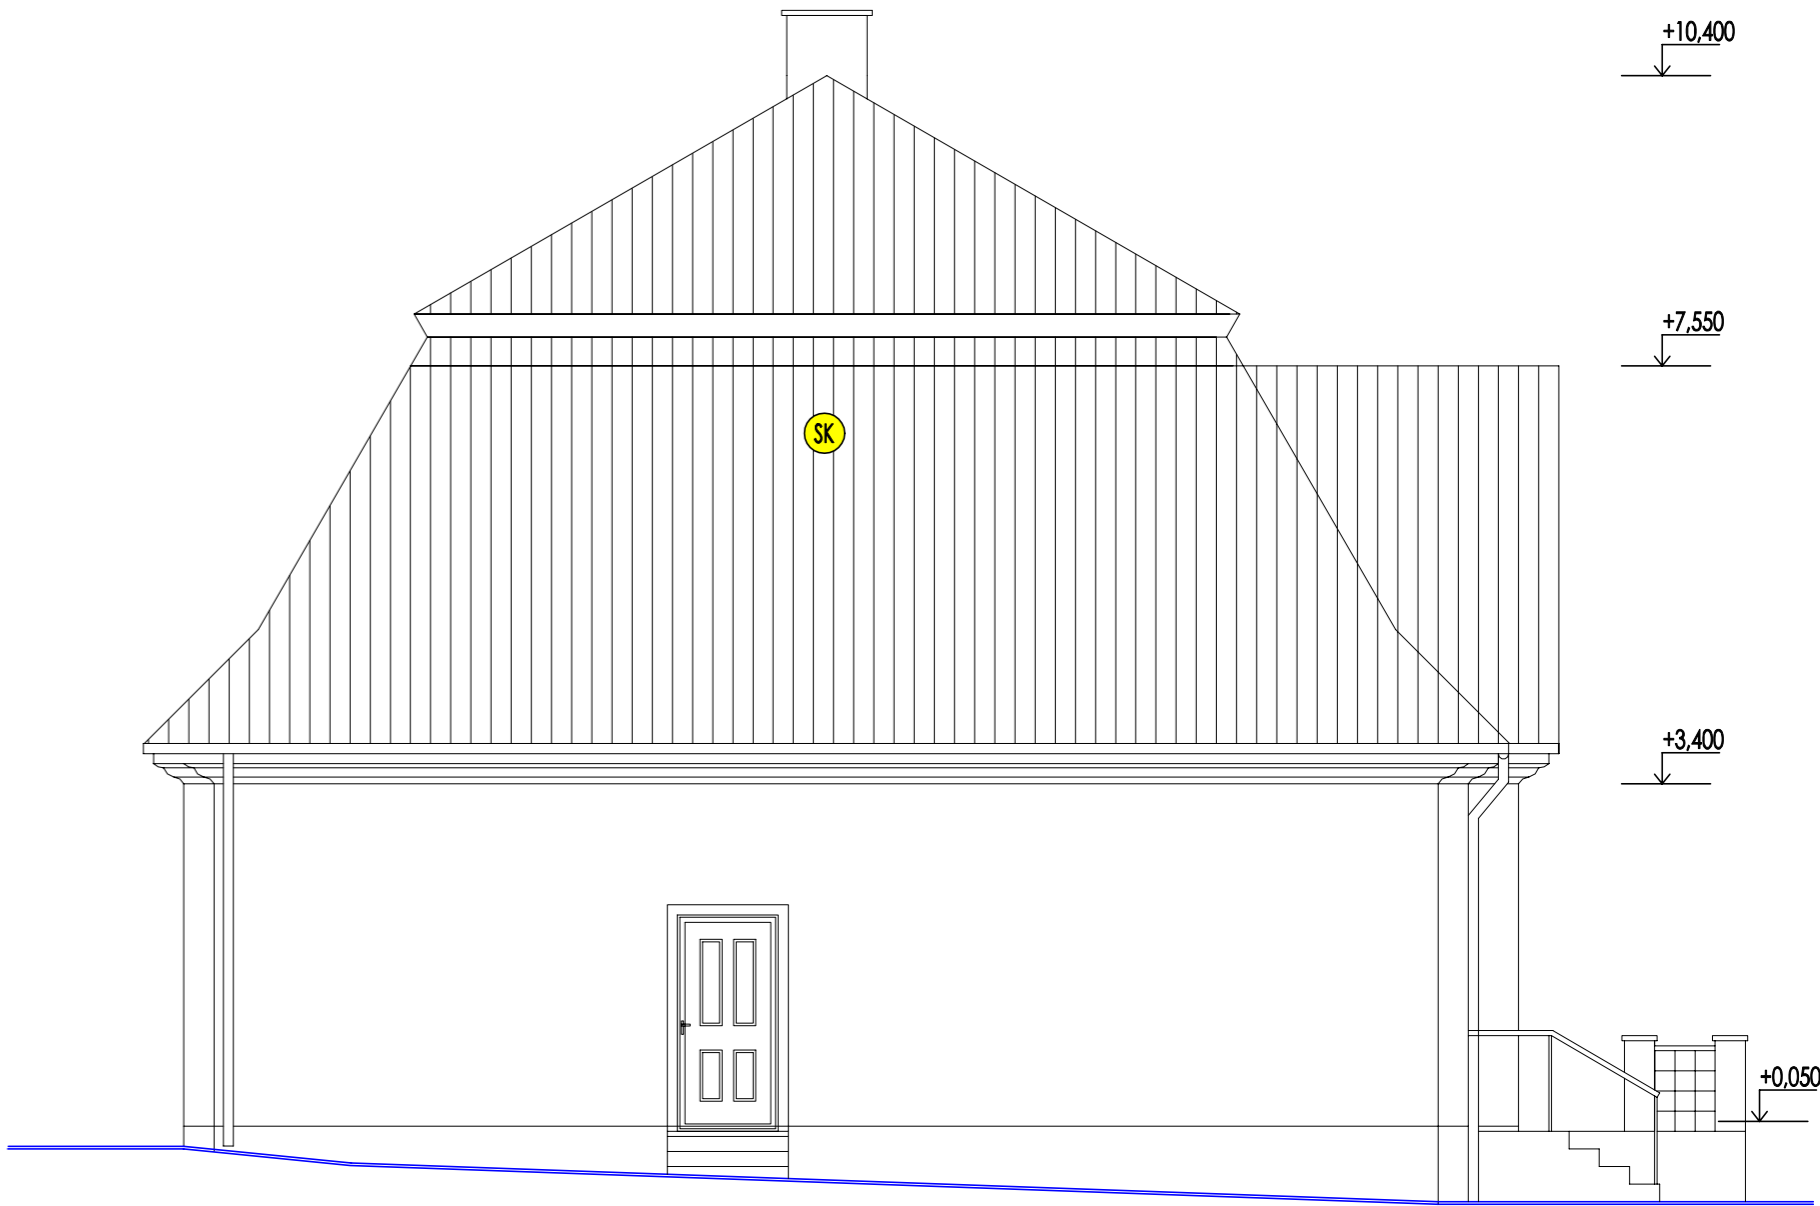


SK ODSTRÁNENIE STREŠNEJ VLÁKNITOCEMENTOVEJ KRYTINY V CELOM ROZSAHU

<b>STAVBA:            KOMUNITNÉ CENTRUM</b>		PROJEKT PRE STAVEBNÉ POVOLENIE	
<b>OBSAH:            POHLADY - STARÝ STAV</b>		ČÍSLO VÝKRESU	PARÉ
INVESTOR	Obec Pohranice Obec. úrad Pohranice 185, 951 02 Pohranice	<b>S05</b>	
MIESTO STAVBY	Pohranice, s.č. 215, parc.č. 176,177, kat. úz. Pohranice		
		ARCHITEKTÚRA	
GEN. PROJEKTANT	ING.PETER CANDRÁK,aut.stav.inž., Hurbanova 2, 95301 Zlaté Moravce	MIERKA	1 : 75
ZODP. PROJEKTANT	ING.PETER CANDRÁK	FORMÁT	6xA4
VYPRACOVAL	ING.PETER CANDRÁK	DÁTUM	02/ 2022

POHLAD SEVERNÝ - NOVÝ STAV

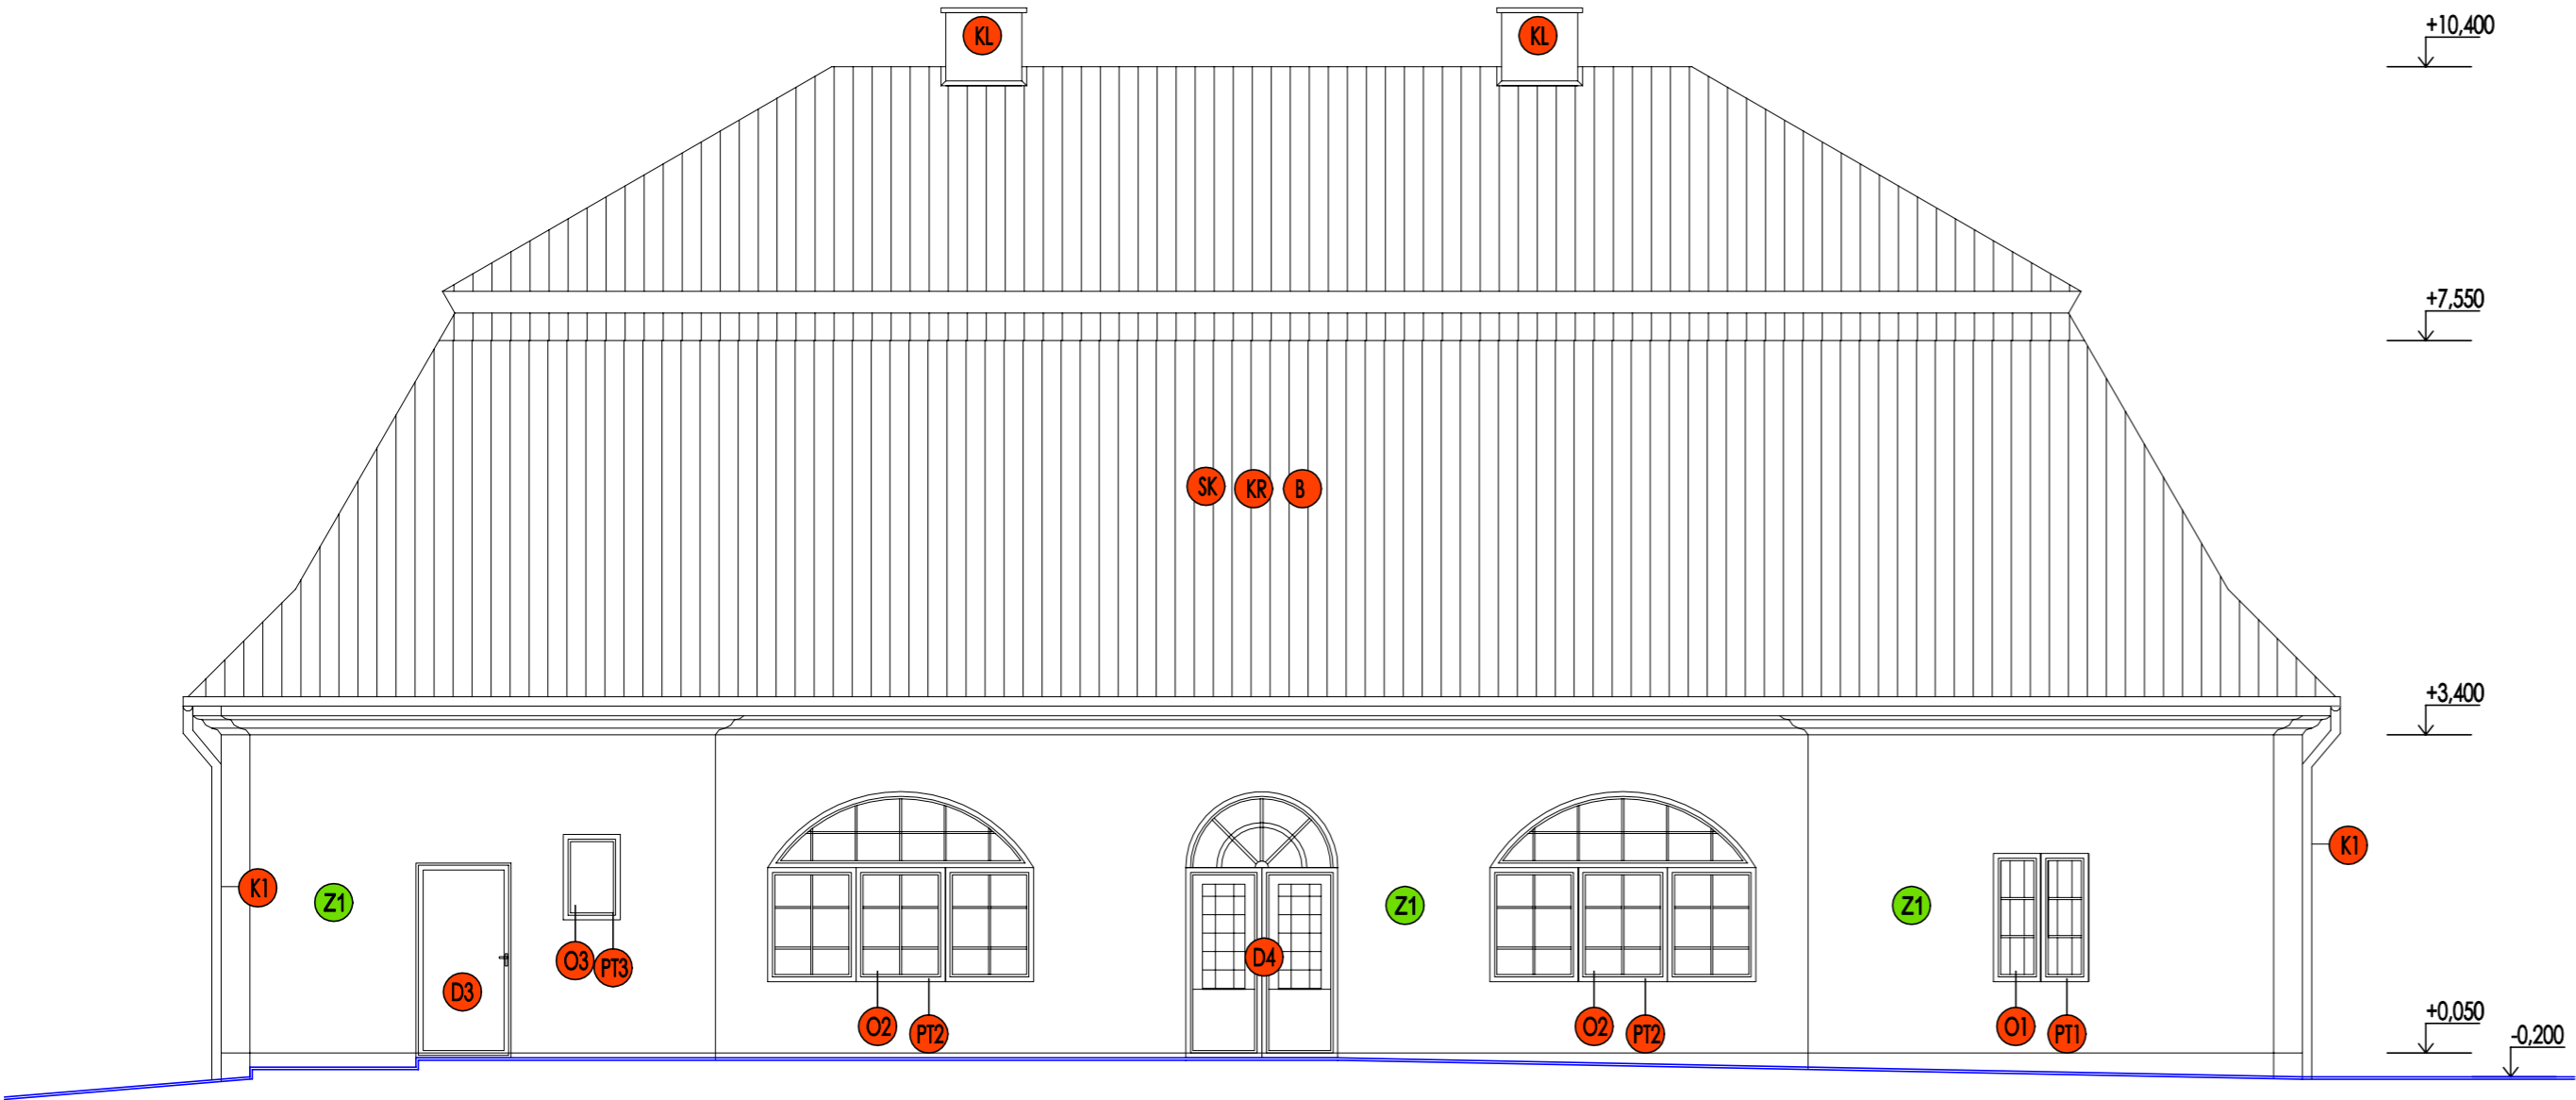

POHLAD ZÁPADNÝ - NOVÝ STAV

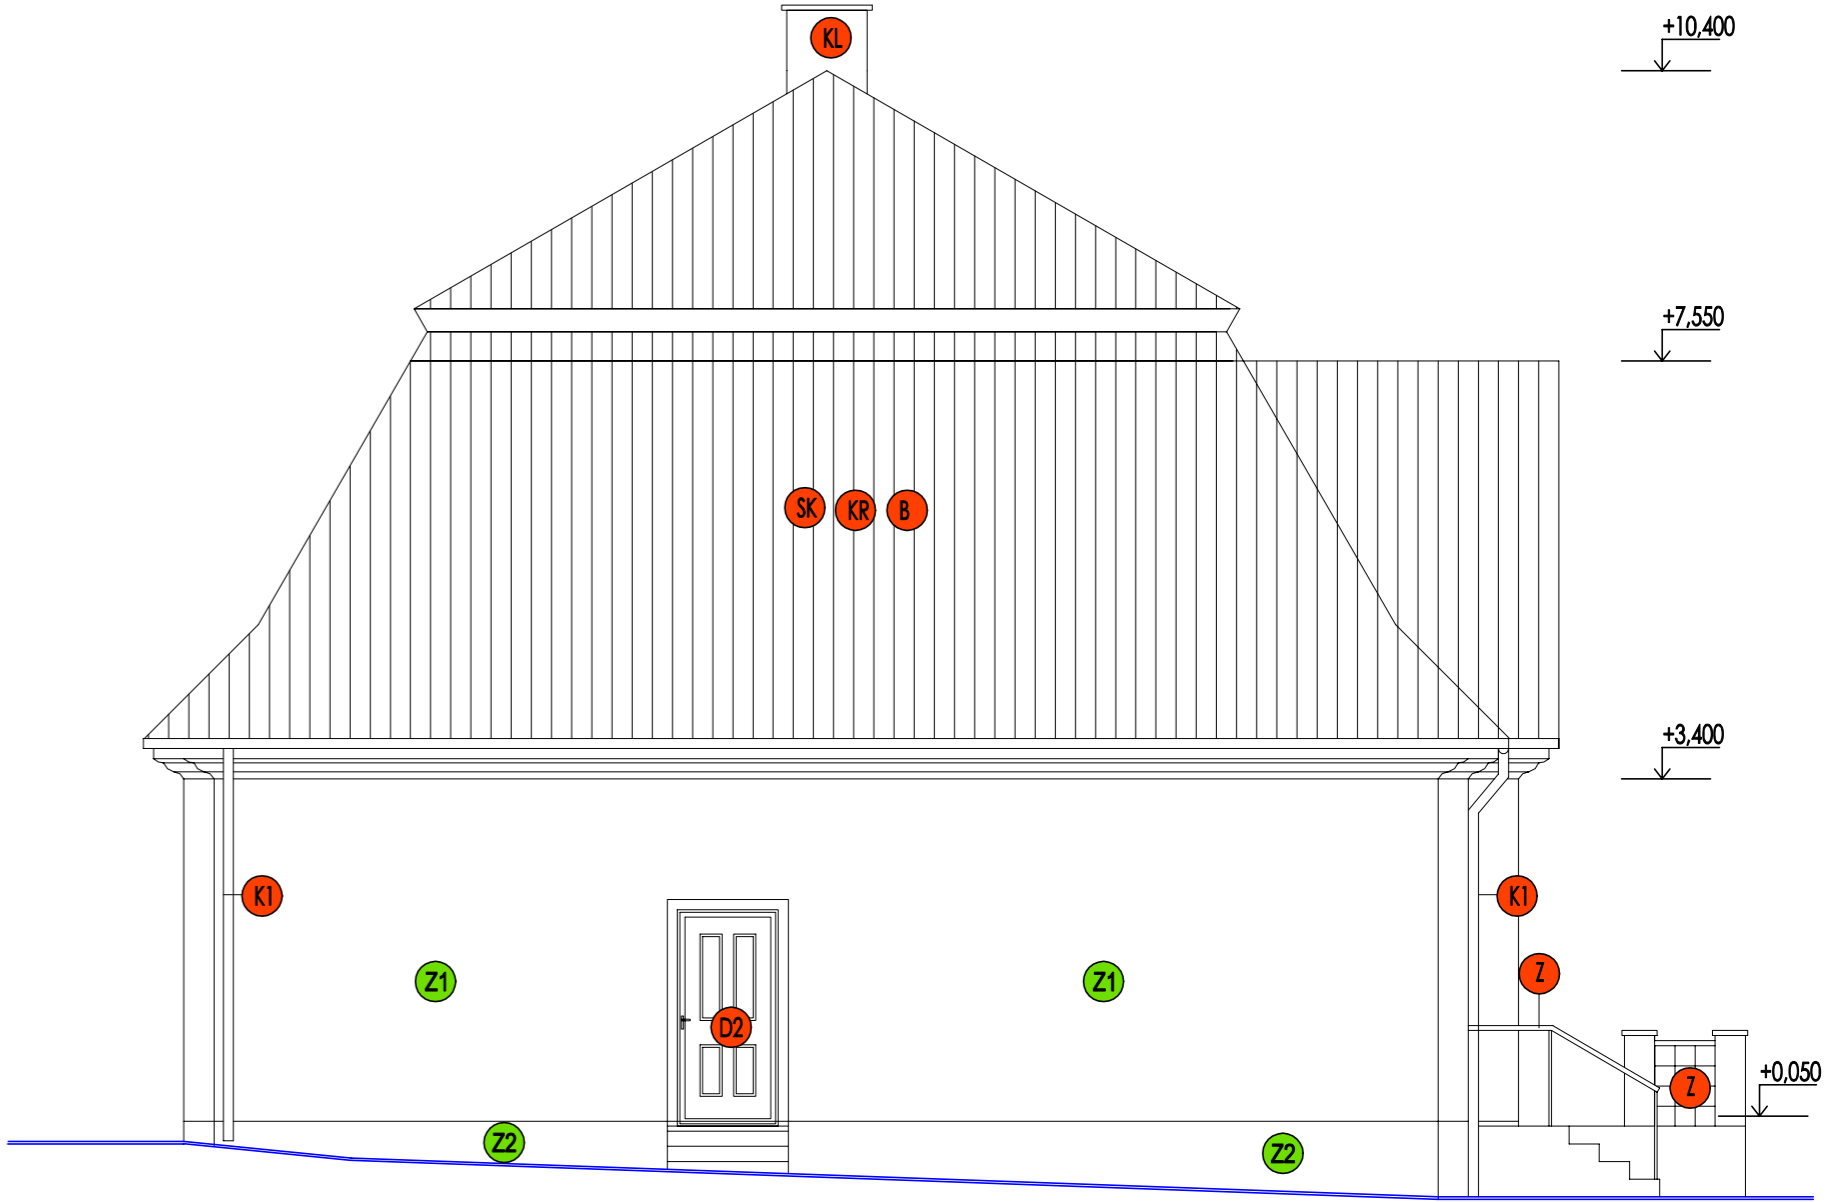

LEGENDA ZATEPLENIA

- Z1** OBVODOVÝ PLÁŠŤ - STENA

  - SILIKÓNOVÁ OMIETKA 2,0 mm
  - UNIVERZÁLNY ZÁKLAD
  - SKLOTEXTILNÁ MRIEŽKA
  - LEPIACA MALTA
  - ROZPERNÉ HMOŽDINY PTH 200 mm
  - TEPELNÁ IZOLÁCIA-  
MINERÁLNA VLNA HR. 150 mm
  - LEPIACA MALTA
- Z2** OBVODOVÝ PLÁŠŤ - SOKEL

  - SILIKÓNOVÁ OMIETKA 2,0 mm
  - UNIVERZÁLNY ZÁKLAD
  - SKLOTEXTILNÁ MRIEŽKA
  - LEPIACA MALTA
  - ROZPERNÉ HMOŽDINY PTH 160 mm
  - TEPELNÁ IZOLÁCIA EPS POLYSTYRÉN HR. 100 mm
  - LEPIACA MALTA

LEGENDA

- O1** OSADENIE NOVEJ OKENNEJ VÝPLNE OTVORU, 1000 x 1350 mm - 7 KS

**PT1** NOVÝ PARAPET - POPLASTOVANÝ PLECH, DL. 1000 mm

**O2** OSADENIE NOVEJ OKENNEJ VÝPLNE OTVORU, 2800 x 2100 mm- 2 KS

**PT2** NOVÝ PARAPET - POPLASTOVANÝ PLECH, DL. 2800 mm

**O3** OSADENIE NOVEJ OKENNEJ VÝPLNE OTVORU, 600 x 900 mm- 1 KS

**PT3** NOVÝ PARAPET - POPLASTOVANÝ PLECH, DL. 600 mm

**D0** OSADENIE NOVEJ DVERNEJ VÝPLNE OTVORU, 1100 x 2250 mm- 1 KS

**D1** OSADENIE NOVEJ DVERNEJ VÝPLNE OTVORU, 800 x 2000 mm- 4 KS

**D2** OSADENIE NOVEJ DVERNEJ VÝPLNE OTVORU, 900 x 2150 mm- 2 KS

**D3** OSADENIE NOVEJ DVERNEJ VÝPLNE OTVORU, 900 x 1970 mm- 1 KS
- D4** OSADENIE NOVEJ DVERNEJ VÝPLNE OTVORU, 1400 x 2800 mm- 2 KS

**SK** VYHOTOVENIE NOVEJ STREŠNEJ KRYTINY V CELOM ROZSAHU

**KR** VYHOTOVENIE NOVEJ KONŠTRUKCIE KROVU V CELOM ROZSAHU

**B** NOVÝ BLESKOZVOD STRECHY

**KL** NOVÉ OPLECHOVANIE KOMÍNOV

**K1** NOVÝ ODKVAPOVÝ SYSTÉM (ZVODY, ŽĽABY, KLAMPIARSKÉ PRVKY)

**O** OSADENIE NOVEJ OKENNEJ VÝPLNE OTVORU, 650 x 350 mm - 2 KS


**Z** REPASOVANIE ZÁBRADLIA

STAVBA: KOMUNITNÉ CENTRUM


OBSAH: POHLADY - NOVÝ STAV

INVESTOR	Obec Pohranice Obec. úrad Pohranice 185, 951 02 Pohranice	N05	
MIESTO STAVBY	Pohranice,s.č. 215, parc.č. 176,177, kat. úz. Pohranice		
GEN. PROJEKTANT	ING.PETER CANDRÁK,aut.stav.inž., Hurbanova 2, 95301 Zlaté Moravce	MIERKA	1 : 75
ZODP. PROJEKTANT	ING.PETER CANDRÁK	FORMÁT	6xA4
VYPRACOVAL	ING.PETER CANDRÁK	DÁTUM	02/ 2022

POHĽAD JUŽNÝ - NOVÝ STAV

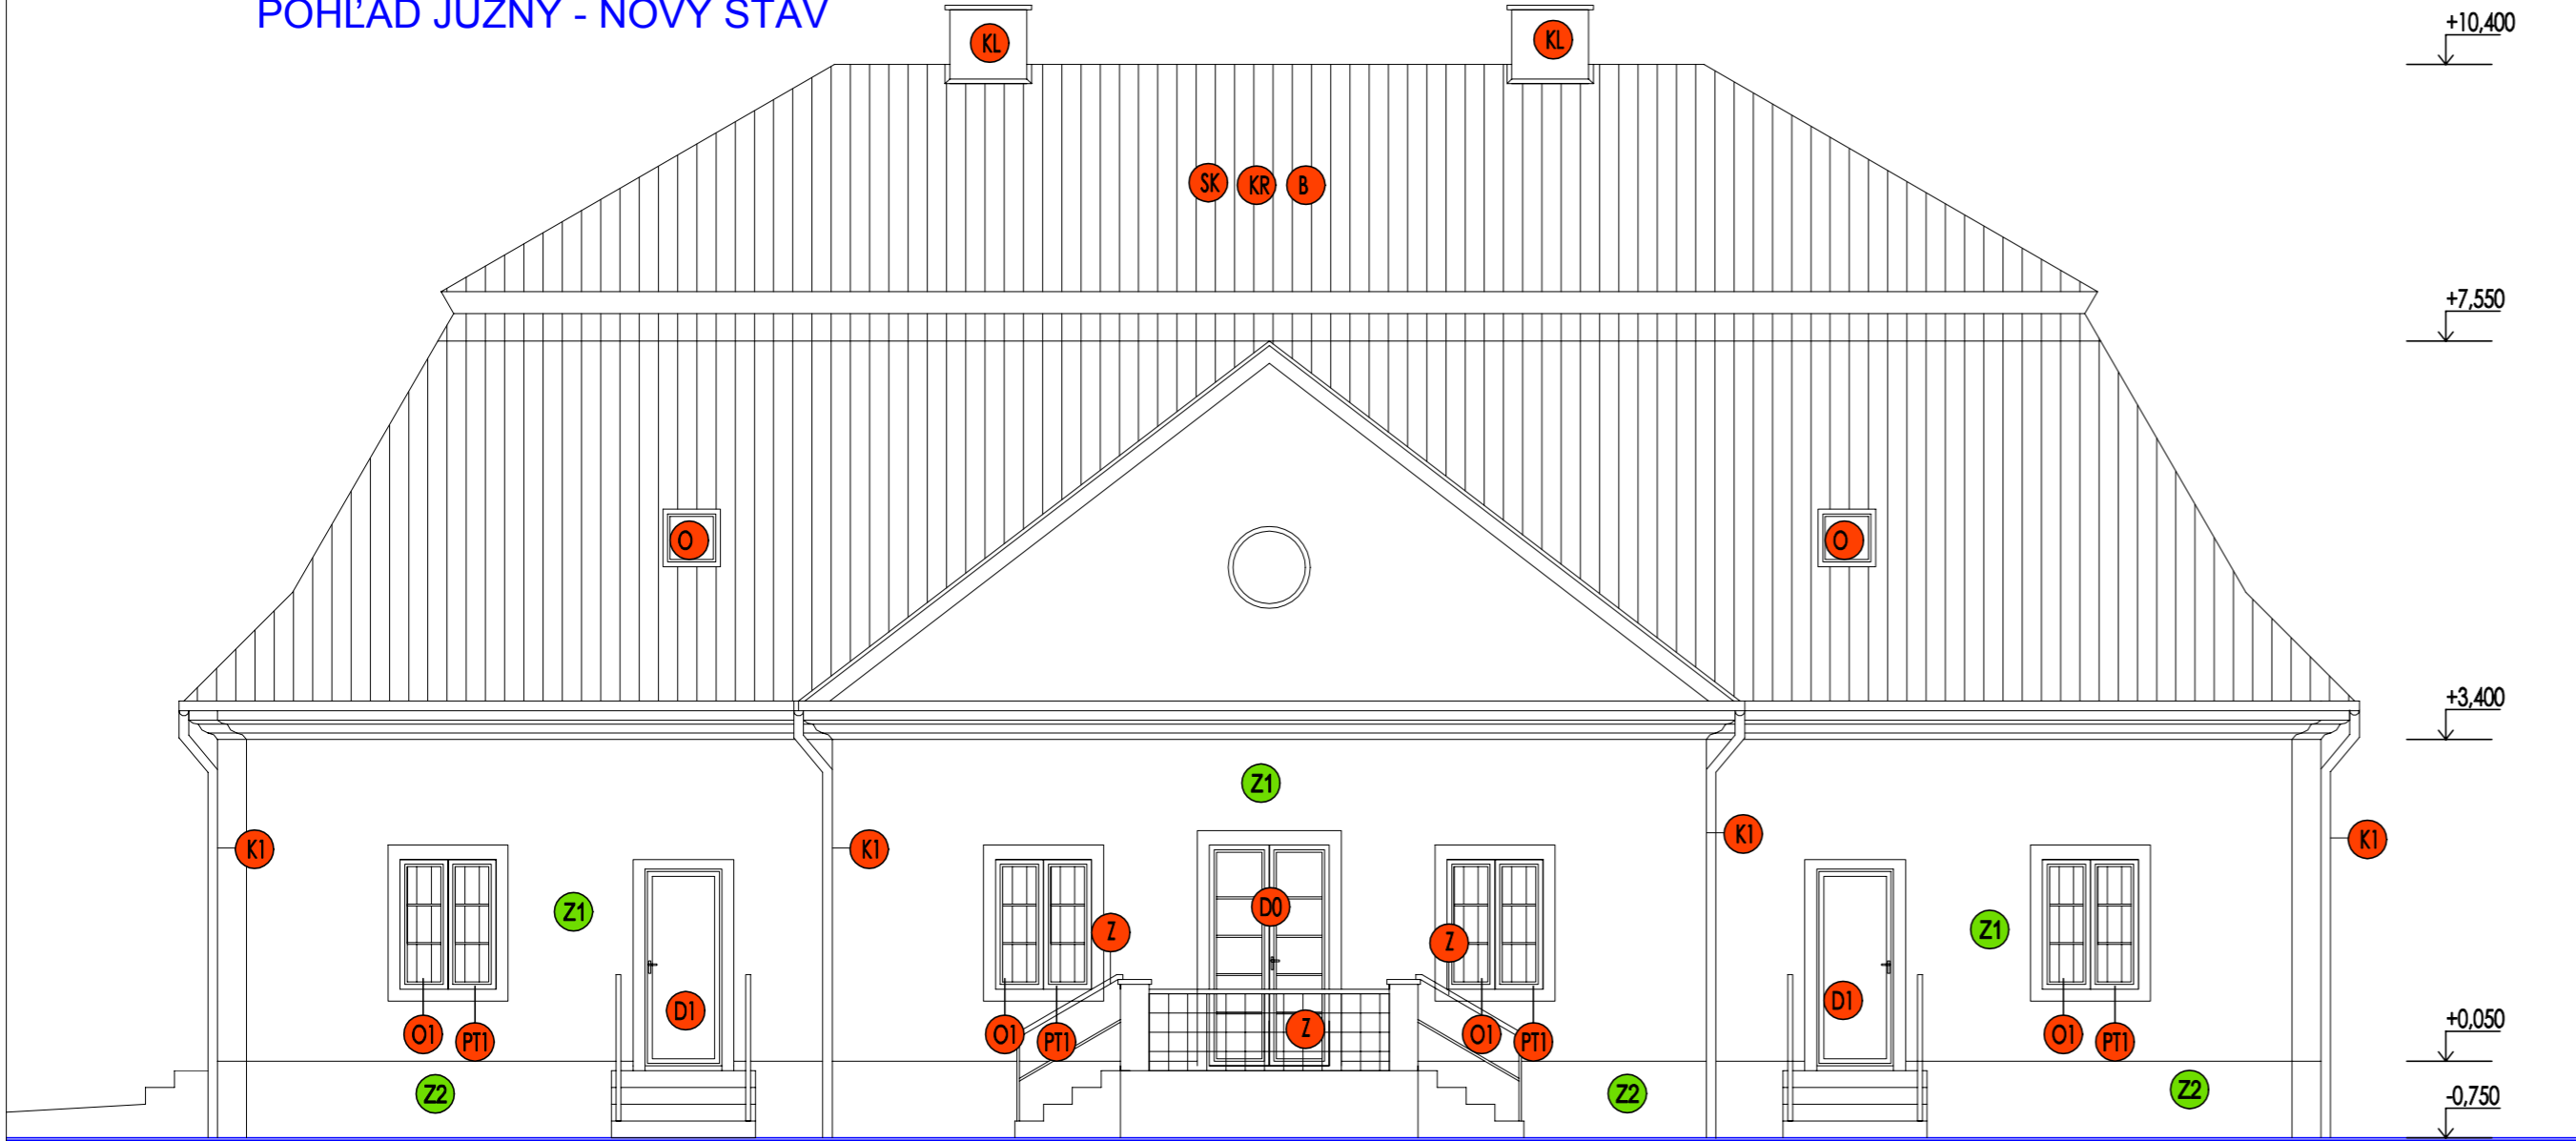

POHĽAD VÝCHODNÝ - NOVÝ STAV

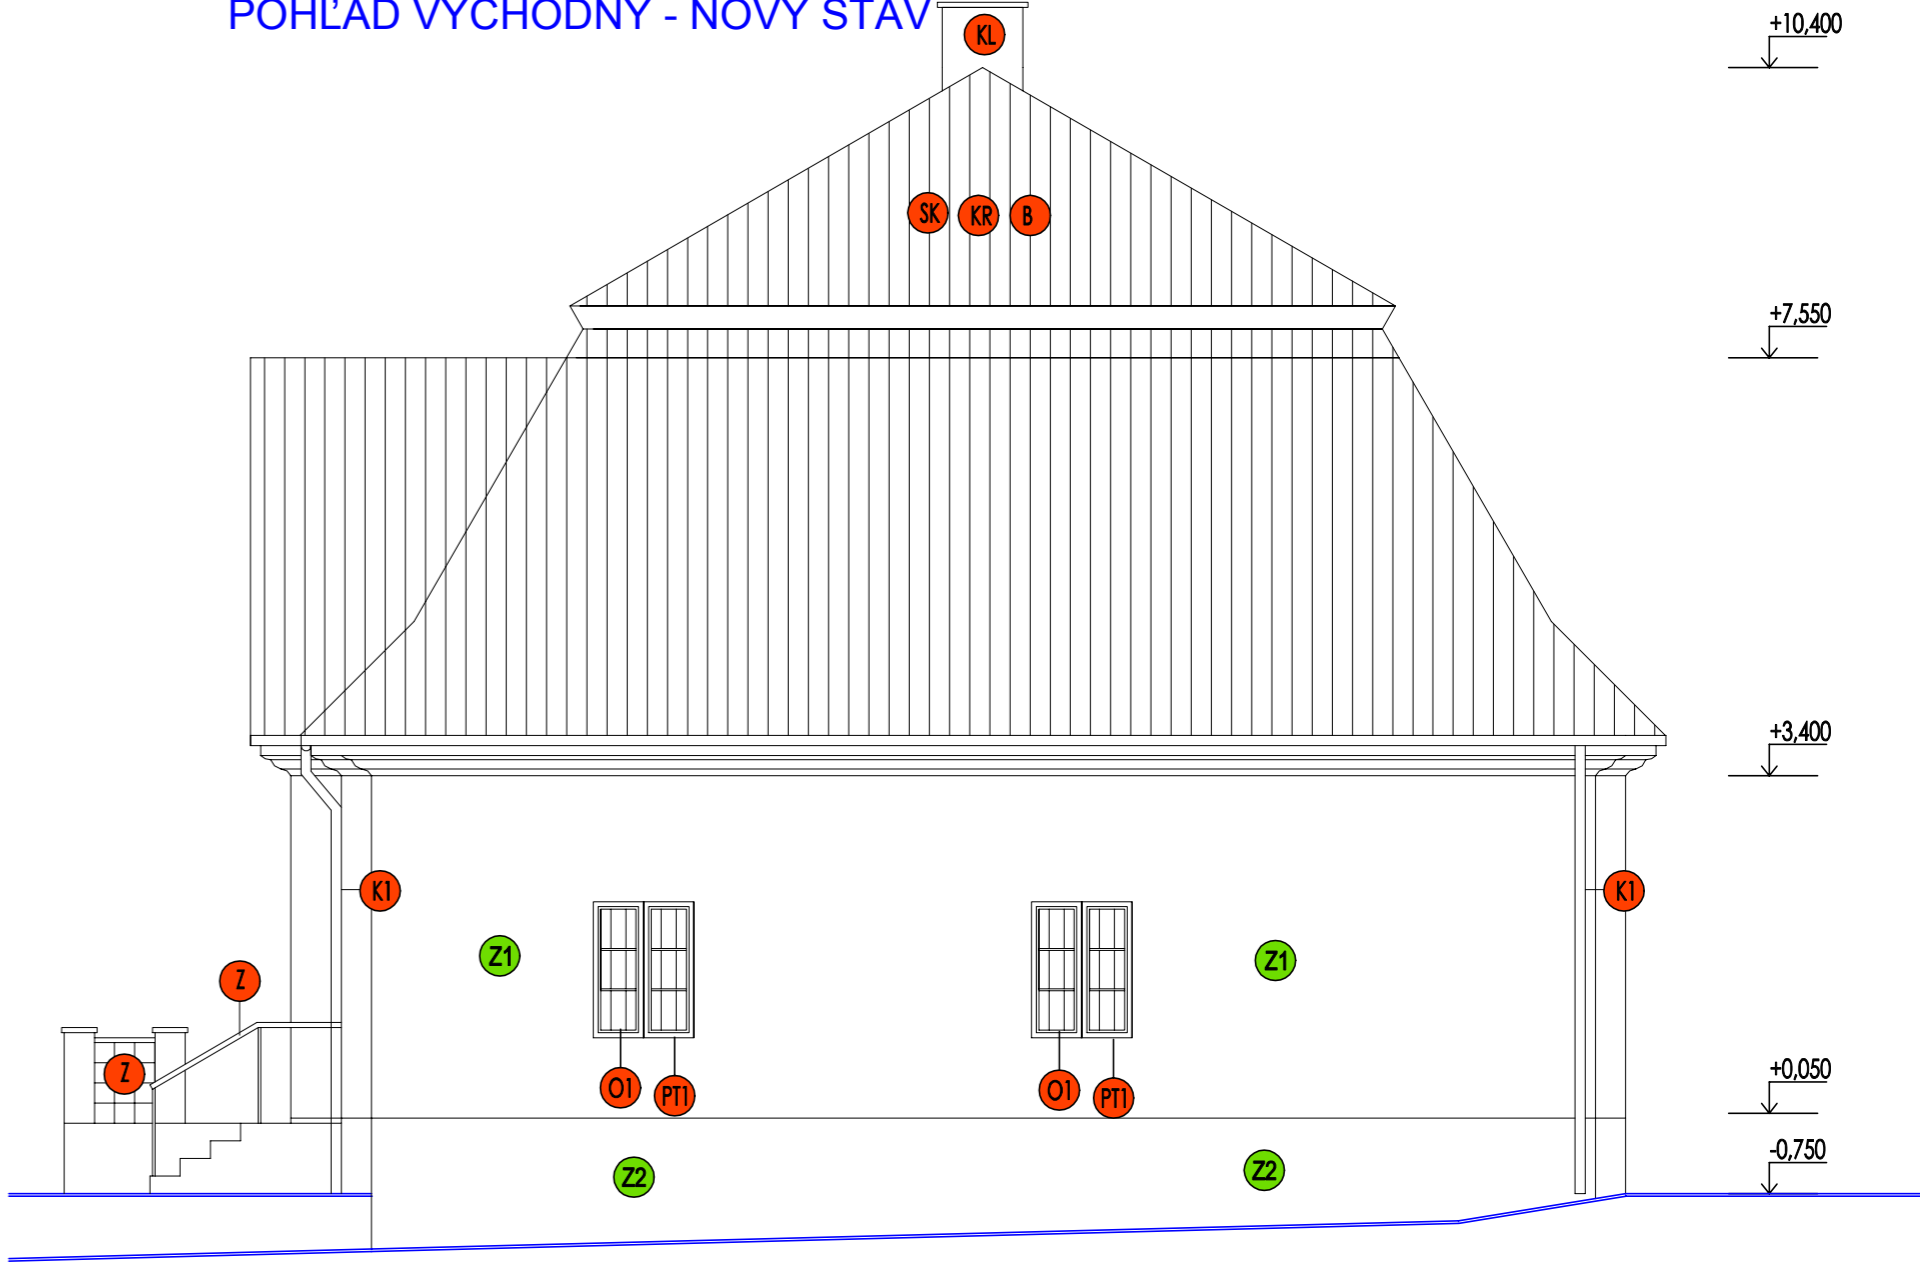

## LEGENDA ZATEPLENIA

- Z1** OBVODOVÝ PLÁŠŤ - STENA
- SILIKÓNOVÁ OMIETKA 2,0 mm
  - UNIVERZÁLNY ZÁKLAD
  - SKLOTEXTILNÁ MRIEŽKA
  - LEPIACA MALTA
  - ROZPERNÉ HMOŽDINY PTH 200 mm
  - TEPELNÁ IZOLÁCIA- MINERÁLNA VLNA HR. 150 mm
  - LEPIACA MALTA
- Z2** OBVODOVÝ PLÁŠŤ - SOKEL
- SILIKÓNOVÁ OMIETKA 2,0 mm
  - UNIVERZÁLNY ZÁKLAD
  - SKLOTEXTILNÁ MRIEŽKA
  - LEPIACA MALTA
  - ROZPERNÉ HMOŽDINY PTH 160 mm
  - TEPELNÁ IZOLÁCIA EPS POLYSTYRÉN HR. 100 mm
  - LEPIACA MALTA

## POZNÁMKA

- PRI REALIZÁCII ZATEPLOVACIEHO SYSTÉMU BUDÚ VYMENENÉ VŠETKY VONKAJŠIE PARAPETY OKENNÝCH KONŠTRUKCIÍ
- PRESNÉ ROZMERY OKIEN A DVERÍ URČENÝCH NA VÝMENU ZAMERAŤ PODĽA JEDNOTLIVÝCH OTVOROV
- OKNÁ A DVERE - DREVENÉ - HMOTOVO VYHOTOVENÉ AKO REPLIKY PÔVODNÝCH
- OSTENIA ZATEPLIŤ TEPELNOU IZOLÁCIOU HR. 30 mm

## LEGENDA

- O1** OSADENIE NOVEJ OKENNEJ VÝPLNE OTVORU, 1000 x 1350 mm - 7 KS
- PT1** NOVÝ PARAPET - POPLASTOVANÝ PLECH, DL. 1000 mm
- O2** OSADENIE NOVEJ OKENNEJ VÝPLNE OTVORU, 2800 x 2100 mm- 2 KS
- PT2** NOVÝ PARAPET - POPLASTOVANÝ PLECH, DL. 2800 mm
- PT3** NOVÝ PARAPET - POPLASTOVANÝ PLECH, DL. 600 mm
- D0** OSADENIE NOVEJ DVERNEJ VÝPLNE OTVORU, 1100 x 2250 mm- 1 KS
- D1** OSADENIE NOVEJ DVERNEJ VÝPLNE OTVORU, 800 x 2000 mm- 4 KS
- D2** OSADENIE NOVEJ DVERNEJ VÝPLNE OTVORU, 900 x 2150 mm- 2 KS
- D3** OSADENIE NOVEJ DVERNEJ VÝPLNE OTVORU, 900 x 1970 mm- 1 KS
- D4** OSADENIE NOVEJ DVERNEJ VÝPLNE OTVORU, 1400 x 2800 mm- 2 KS
- SK** VYHOTOVENIE NOVEJ STREŠNEJ KRYTINY V CELOM ROZSAHU
- KR** VYHOTOVENIE NOVEJ KONŠTRUKCIE KROVU V CELOM ROZSAHU
- B** NOVÝ BLESKOZVOD STRECHY
- KL** NOVÉ OPLECHOVANIE KOMÍNOV
- K1** NOVÝ ODKVAPOVÝ SYSTÉM (ZVODY, ŽĽABY, KLAMPIARSKÉ PRVKY)
- O** OSADENIE NOVEJ OKENNEJ VÝPLNE OTVORU, 650 x 350 mm - 2 KS
- Z** REPASOVANIE ZÁBRADLIA

**STAVBA:** KOMUNITNÉ CENTRUM

**OBSAH:** POHĽADY - NOVÝ STAV

INVESTOR	Obec Pohranice Obec. úrad Pohranice 185, 951 02 Pohranice	PROJEKT PRE STAVEBNÉ POVOLENIE <b>N04</b>	PARÉ
MIESTO STAVBY	Pohranice, s.č. 215, parc.č. 176,177, kat. úz. Pohranice		
GEN. PROJEKTANT	ING.PETER CANDRÁK,aut.stav.inž., Hurbanova 2, 95301 Zlaté Moravce	ARCHITEKTÚRA	
ZODP. PROJEKTANT	ING.PETER CANDRÁK	MIERKA	1 : 75
VYPRACOVAL	ING.PETER CANDRÁK	FORMÁT	6xA4
		DÁTUM	02/ 2022