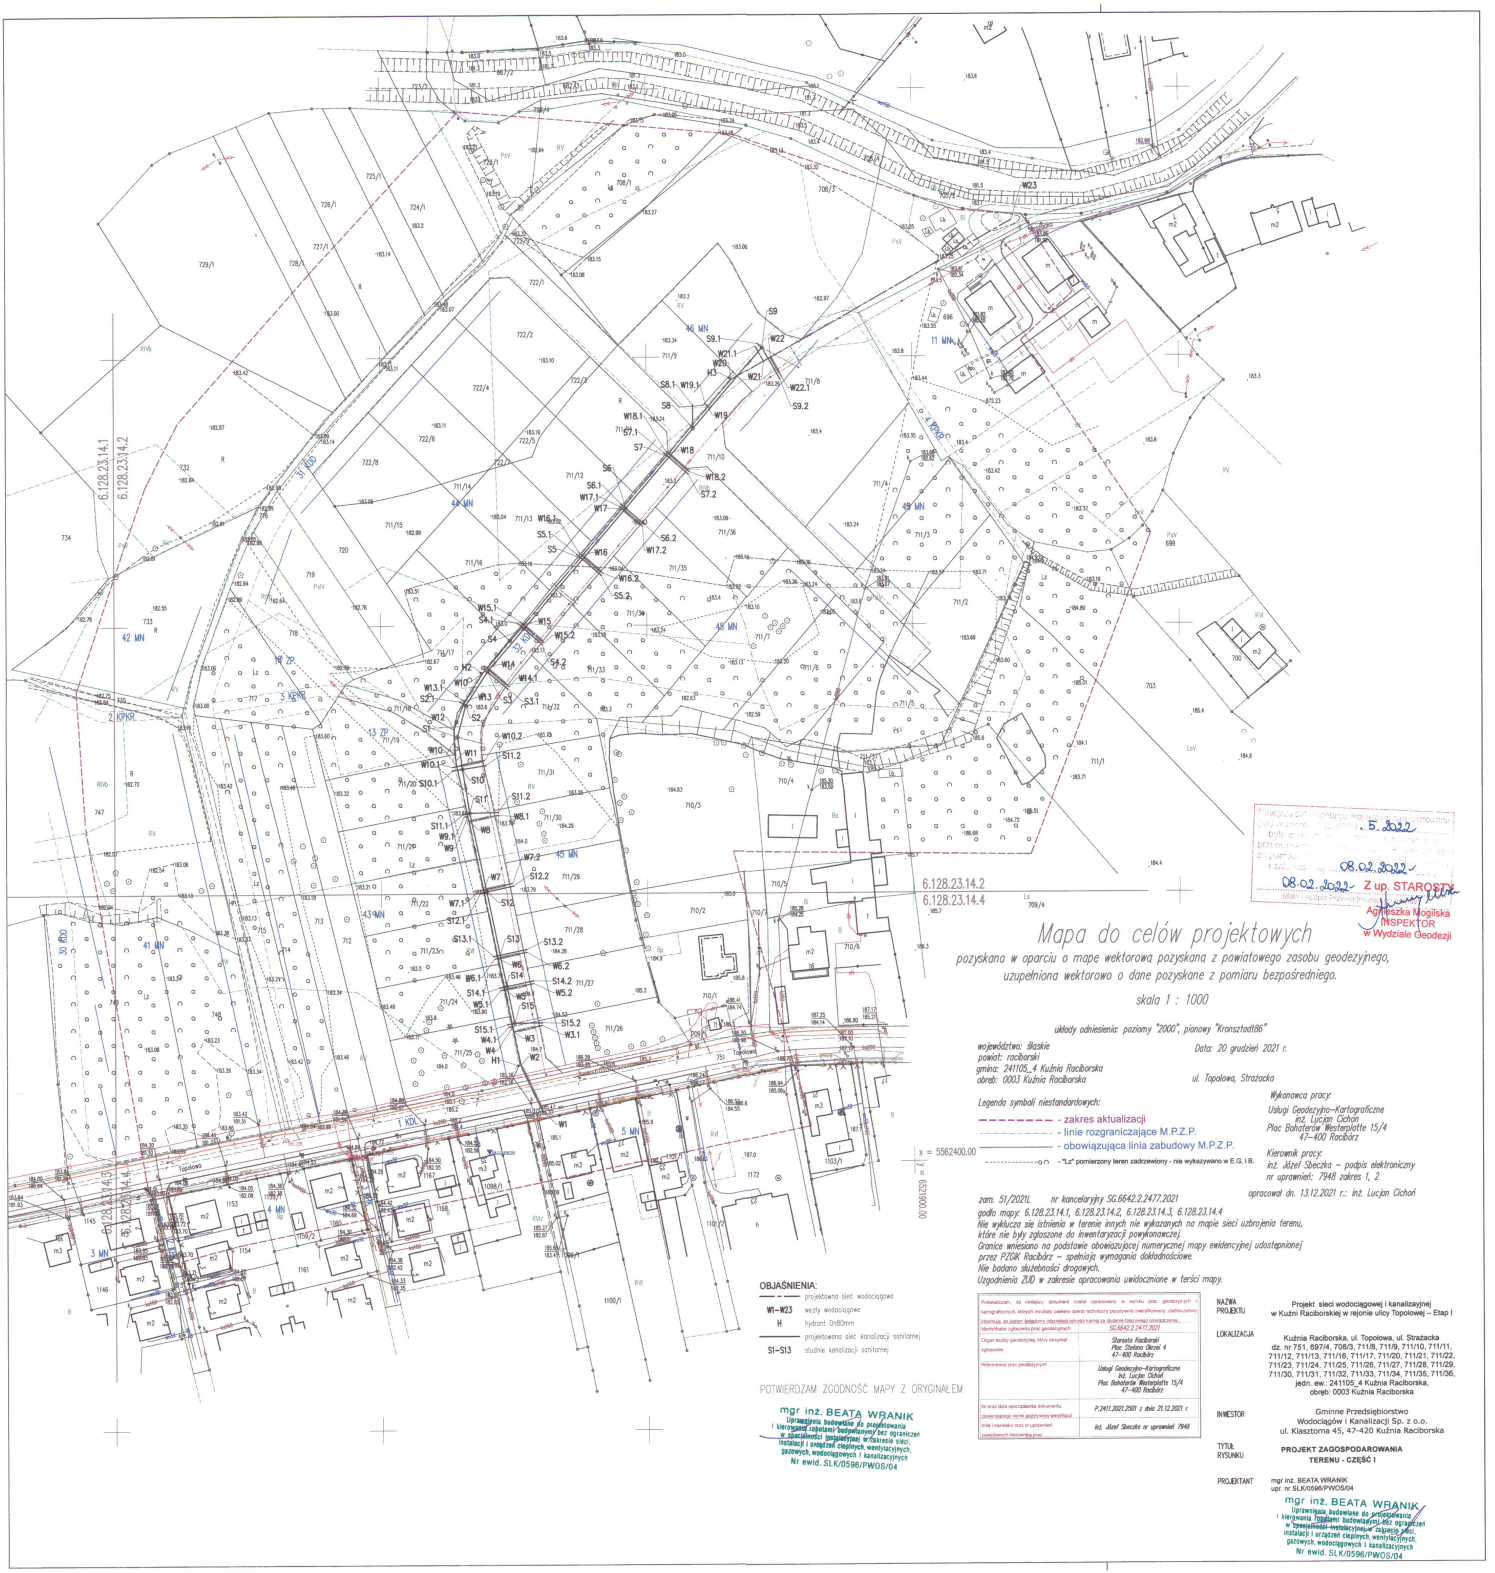

Niniejszą sukcesywną aktualizację projektowanej przewodnikowej pod numerem 1 Z.P. Rozdz. 5. 2022 przyjmuje się z wyjątkiem przyjmowania z zapisem 08.02.2022 i zatwierdza się 08.02.2022 Z up. STAROSTY
Idalia Ciepłka Przewodnicząca
Agnieszka Mogilska
INSPEKTOR
w Wydziale Geodezji

Mapa do celów projektowych

pozyskana w oparciu o mapę wektorową pozyskaną z powiatowego zasobu geodezyjnego, uzupełniona wektorowo o dane pozyskane z pomiaru bezpośredniego.

skala 1 : 1000

układy odniesienia: poziomy "2000", pionowy "Kronsztadt86"

województwo: śląskie
powiat: raciborski
gmina: 241105_4 Kuźnia Raciborska
obręb: 0003 Kuźnia Raciborska

Data: 20 grudzień 2021 r.

ul. Topolowa, Strażacka

Legenda symboli niestandardowych:

- zakres aktualizacji
- linie rozgraniczające M.P.Z.P.
- obowiązująca linia zabudowy M.P.Z.P.
- "Lz" pomierzony teren zadrzewiony - nie wykazywano w E.G. i B.

Wykonawca pracy:
Usługi Geodezyjno-Kartograficzne
inż. Lucjan Cichoń
Plac Bohaterów Westerplatte 15/4
47-400 Racibórz

Kierownik pracy:
inż. Józef Sbeczka – podpis elektroniczny
nr uprawnień: 7948 zakres 1, 2

opracował dn. 13.12.2021 r.: inż. Lucjan Cichoń

zam. 51/2021L nr kancelaryjny SG.6642.2.2477.2021
godło mapy: 6.128.23.14.1, 6.128.23.14.2, 6.128.23.14.3, 6.128.23.14.4
Nie wyklucza się istnienia w terenie innych nie wykazanych na mapie sieci uzbrojenia terenu, które nie były zgłoszone do inwentaryzacji powykonawczej.
Granice wniesiono na podstawie obowiązującej numerycznej mapy ewidencyjnej udostępnionej przez PZGK Racibórz – spełniają wymagania dokładnościowe.
Nie badano służebności drogowych.
Uzgodnienia ZUD w zakresie opracowania uwidocznione w treści mapy.

OBJAŚNIENIA:

- projektowana sieć wodociągowa
- W1–W23 węzły wodociągowe
- H hydrant D=80mm
- projektowana sieć kanalizacji sanitarnej
- S1–S13 studnie kanalizacji sanitarnej

POTWIERDZAM ZGODNOŚĆ MAPY Z ORYGINAŁEM

mgr inż. BEATA WRANIK
Uprawnienia budowlane do projektowania i kierowania robotami budowlanymi bez ograniczeń w specjalności instalacyjnej w zakresie sieci, instalacji i urządzeń cieplnych, wentylacyjnych, gazowych, wodociągowych i kanalizacyjnych
Nr ewid. SLK/0596/PWOS/04

Poświadczam, że niniejszy dokument został opracowany w wyniku prac geodezyjnych i kartograficznych, których rezultaty zawiera aparat techniczny pozytywnie zweryfikowany. Jednocześnie informuję, że jestem świadomy odpowiedzialności karnej za złożenie fałszywego oświadczenia.	
Identyfikator zgłoszenia prac geodezyjnych	SG.6642.2.2477.2021
Organ służby geodezyjnej, który otrzymał zgłoszenie	Starosta Raciborski Plac Stefana Okrzei 4 47-400 Racibórz
Wykonawca prac geodezyjnych	Usługi Geodezyjno-Kartograficzne inż. Lucjan Cichoń Plac Bohaterów Westerplatte 15/4 47-400 Racibórz
Nr oraz data sporządzenia dokumentu zawierającego wynik pozytywnej weryfikacji	P.2411.2021.2501 z dnia 21.12.2021 r.
Imię i nazwisko oraz nr uprawnień zawodowych kierownika prac	inż. Józef Sbeczka nr uprawnień 7948

NAZWA PROJEKTU: Projekt sieci wodociągowej i kanalizayjnej w Kuźni Raciborskiej w rejonie ulicy Topolowej – Etap I

LOKALIZACJA: Kuźnia Raciborska, ul. Topolowa, ul. Strażacka
dz. nr 751, 697/4, 708/3, 711/8, 711/9, 711/10, 711/11, 711/12, 711/13, 711/16, 711/17, 711/20, 711/21, 711/22, 711/23, 711/24, 711/25, 711/26, 711/27, 711/28, 711/29, 711/30, 711/31, 711/32, 711/33, 711/34, 711/35, 711/36,
jedn. ew.: 241105_4 Kuźnia Raciborska,
obręb: 0003 Kuźnia Raciborska

INWESTOR: Gminne Przedsiębiorstwo Wodociągów i Kanalizacji Sp. z o.o.
ul. Klasztorna 45, 47-420 Kuźnia Raciborska

TYTUŁ RYSUNKU: **PROJEKT ZAGOSPODAROWANIA TERENU - CZĘŚĆ I**

PROJEKTANT: mgr inż. BEATA WRANIK
upr. nr SLK/0596/PWOS/04

mgr inż. BEATA WRANIK
Uprawnienia budowlane do projektowania i kierowania robotami budowlanymi bez ograniczeń w specjalności instalacyjnej w zakresie sieci, instalacji i urządzeń cieplnych, wentylacyjnych, gazowych, wodociągowych i kanalizacyjnych
Nr ewid. SLK/0596/PWOS/04