




REZ A1-A1 (priechy profil, štandardný profil, priechy sklon vpravo, mierka 1:50)

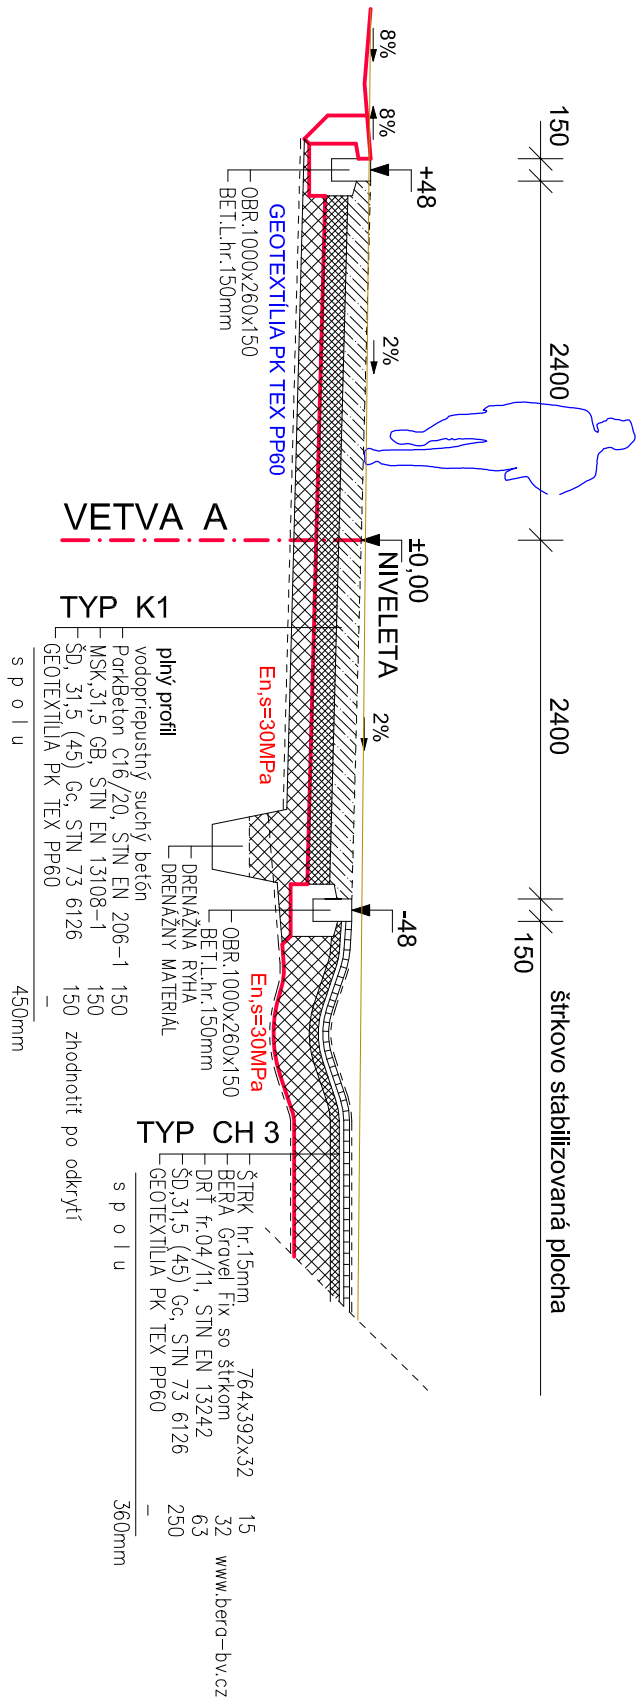


REZ A2-A2 (pričný profil, priečný sklon vpravo, mlátový povrch vľavo, mlietka 1:50)

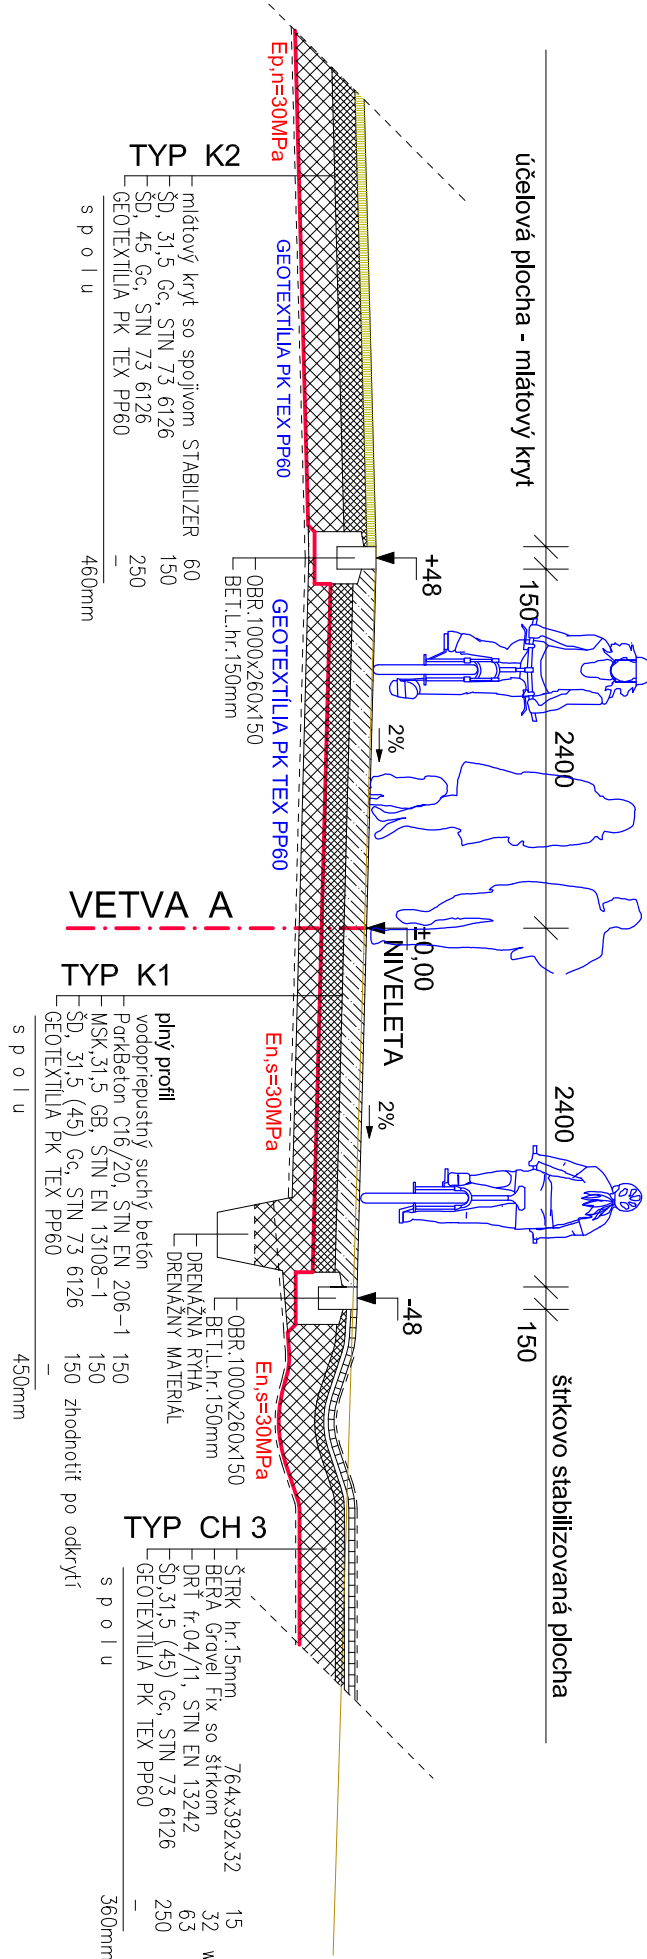


REZ A3-A3 (pričný profil, štandardný profil, pričný sklon vľavo),
mierka 1:50

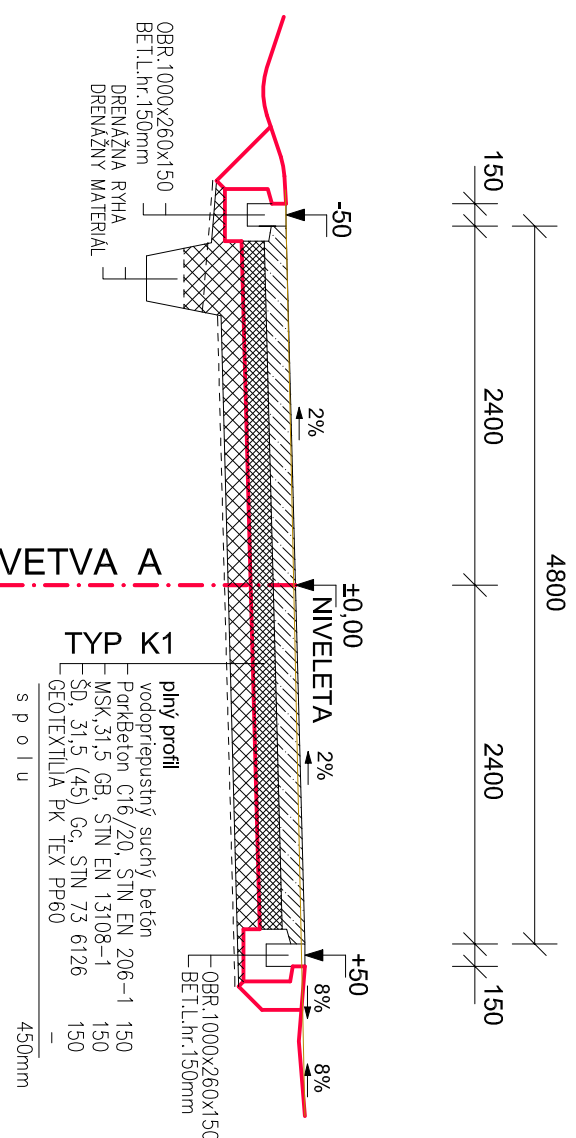


REZ A4-A4 (pričný profil, štandardný profil, pričný sklon vľavo),
mierka 1:50

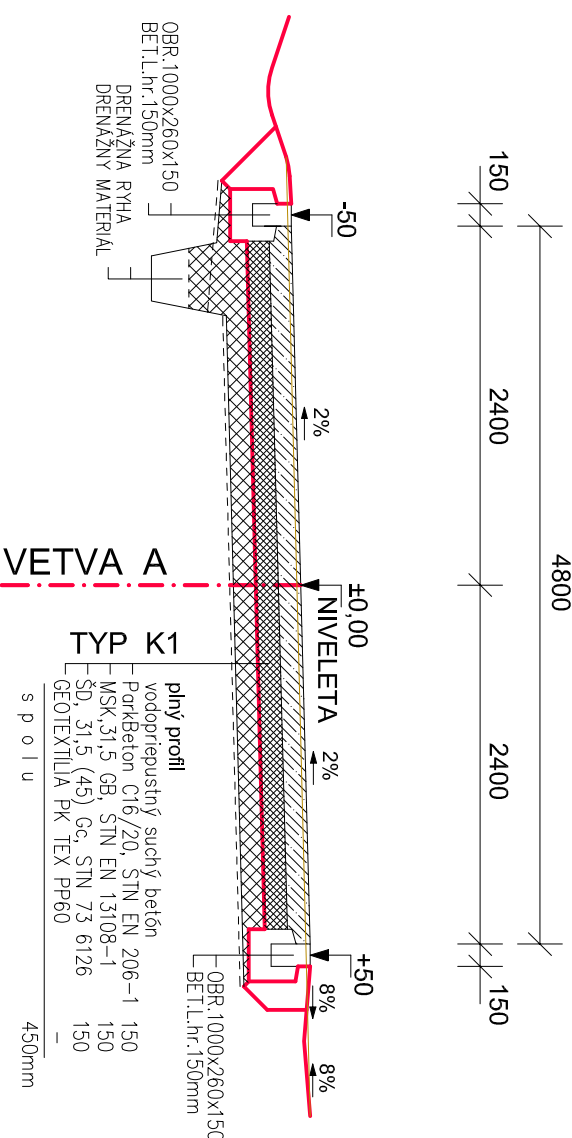

REZ B1-B1 (pričný profil, šikmý sklon vpravo, mierka 1:50)

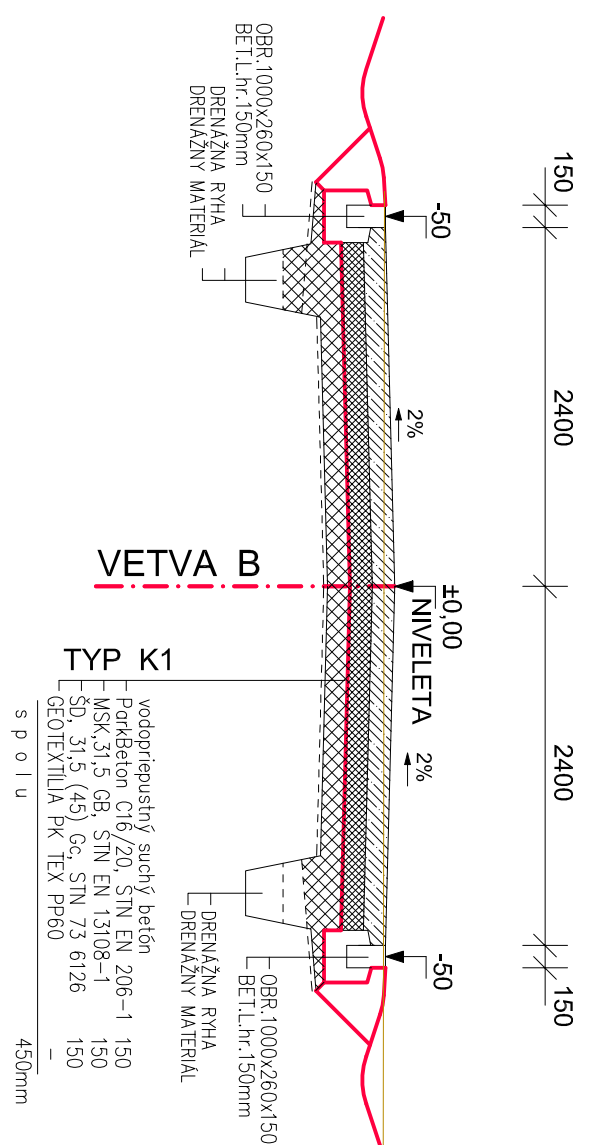


REZ B2-B2 (pričný profil, bezbarierová úprava obrubníka, varovný/signálny pás)
miera 1:50

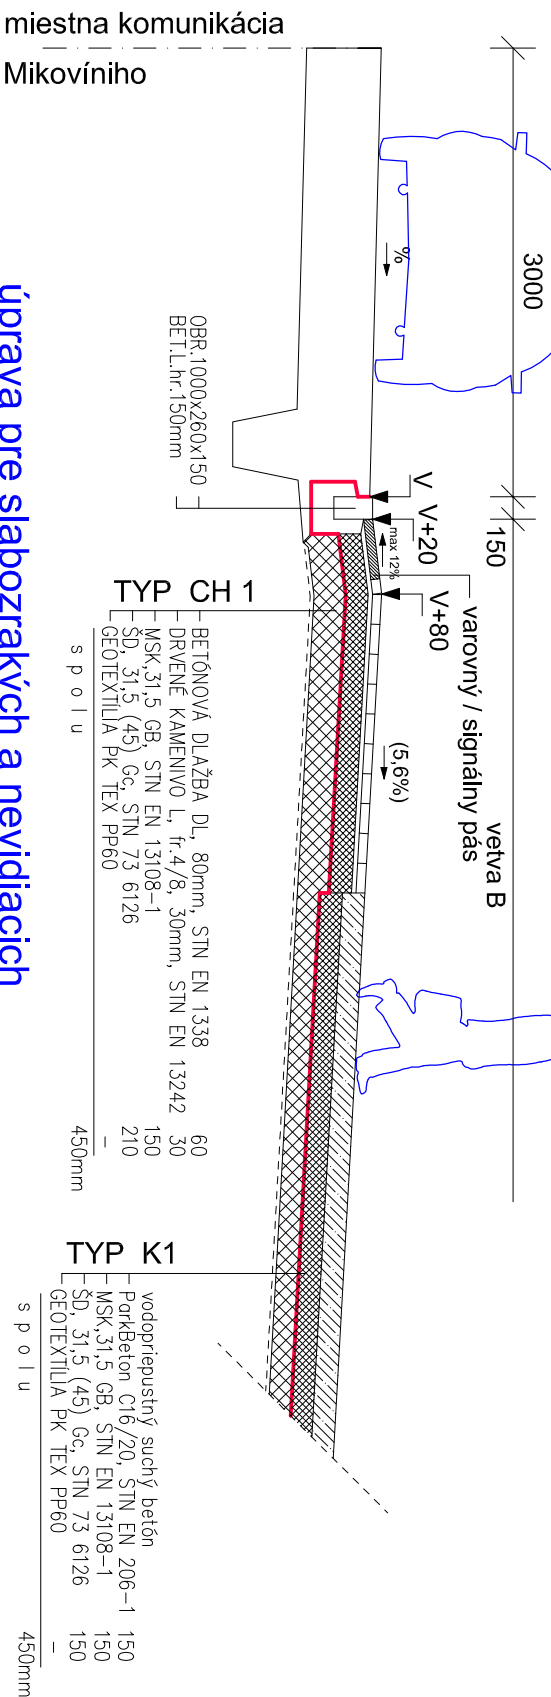


úprava pre slabozrakých a nevidiacich

1. VÁROVNÝ PÁS BUDE ZREALIZOVANÝ Z BET. DLAŽBY S VÝSTUPKAMI V ŠÍRKE 400mm
2. SIGNALNÝ PÁS BUDE ZREALIZOVANÝ Z BET. DLAŽBY S DŘÁŽKAMI V ŠÍRKE 400mm S OLENOVANÍM DLAŽBY S VÝSTUPKAMI (2x20mm)
3. VÁROVNÝ A SIGNALNÝ PÁS BUDE ZREALIZOVANÝ Z ČERNÉNEJ DLAŽBY


REZ C1-C1 (pričný profil, štandardný profil, pričný sklon vľavo)
mierka 1:50

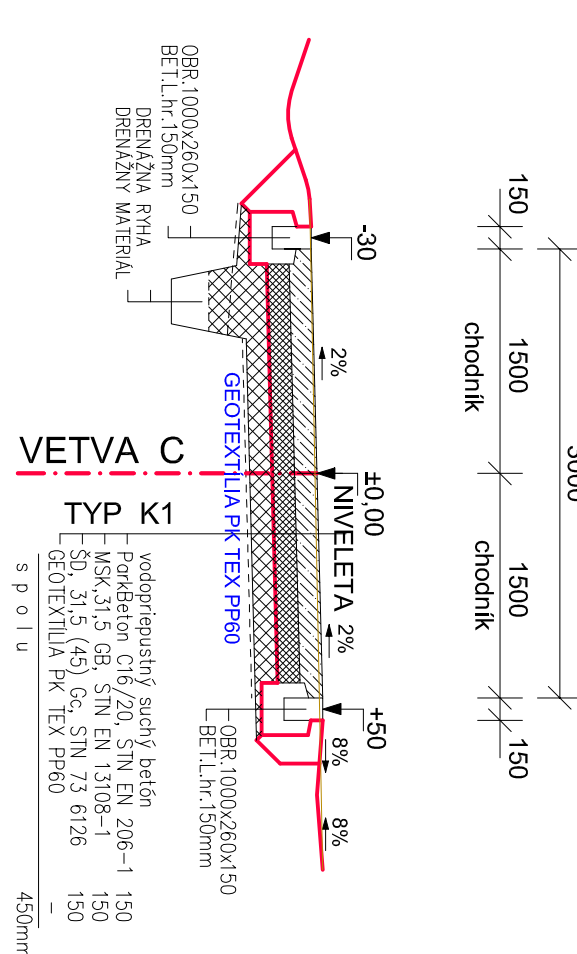


REZ C2-C2 (pričný profil, štandardný profil, pričný sklon vľavo)
mierka 1:50

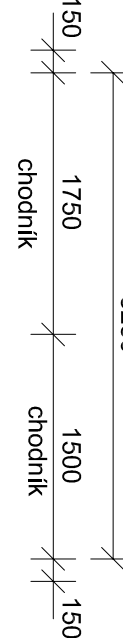


REZ C3-C3 (pričný profil, pripojenie chodníka s mlatovým krytom vpravo,
mierka 1:50 3250

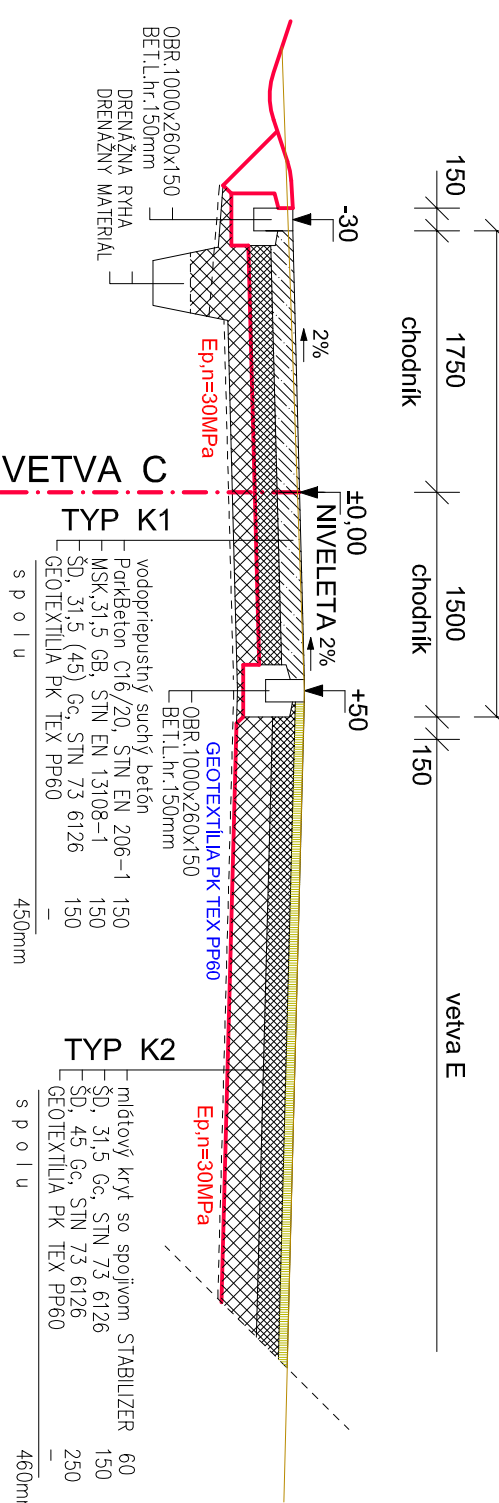

REZ C4-C4 (pričný profil, manipulačná vodopriepustná vrstva vľavo),
mierka 1:50

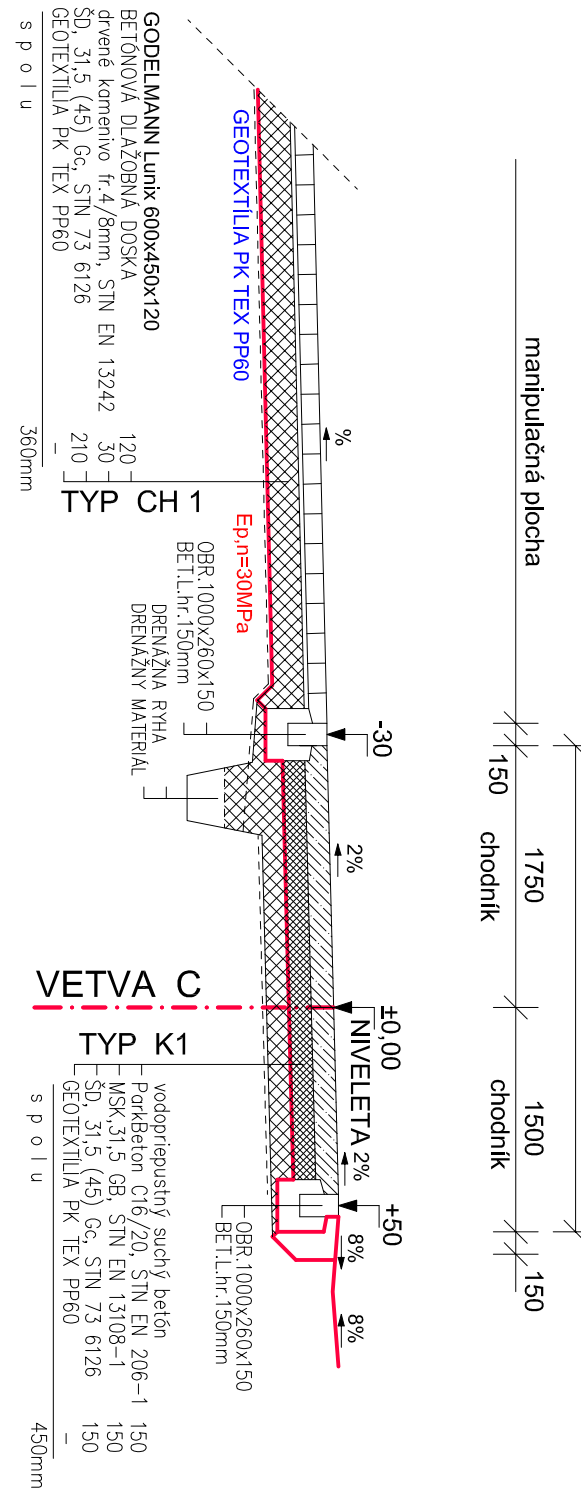

REZ C5-C5 (pričný profil, bezbariérová úprava obrubníka, varovný/signálny pás)

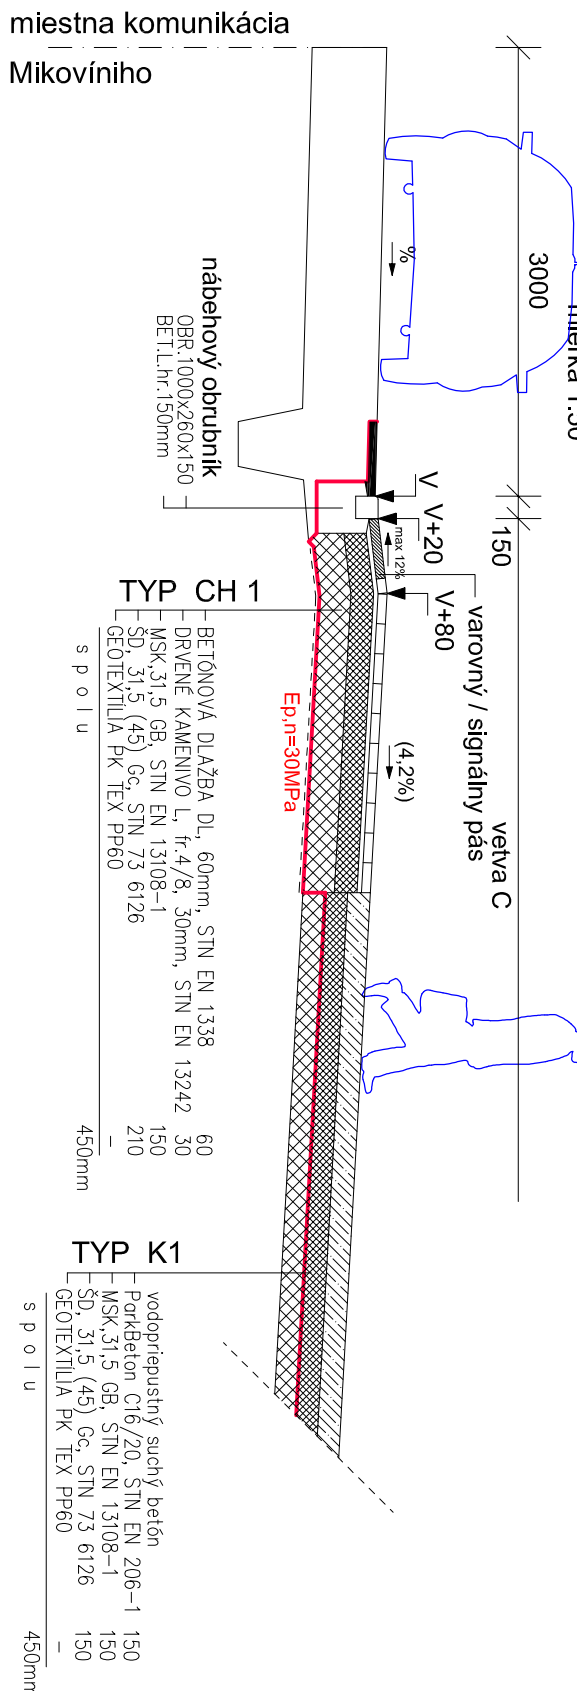[illegible]