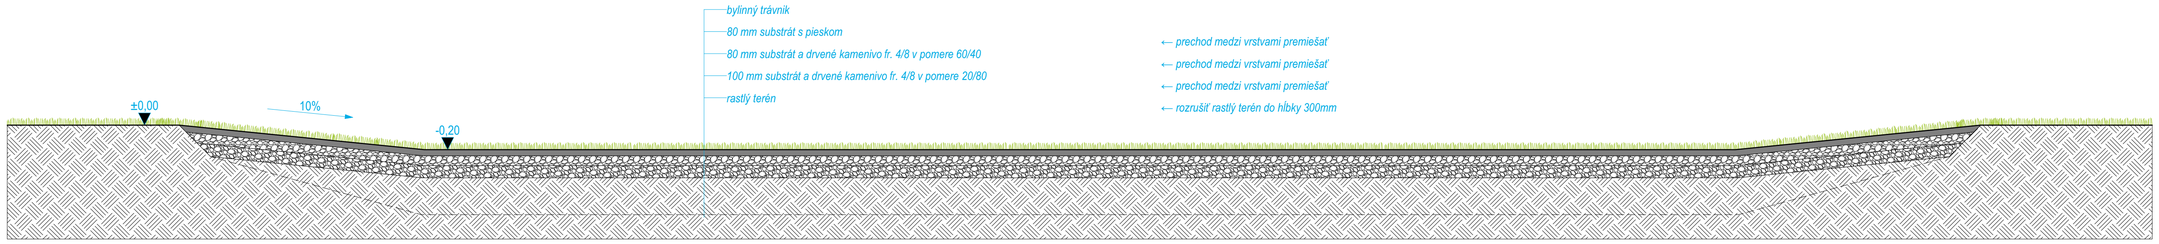

DETAIL A.3
Zatrávnený polder

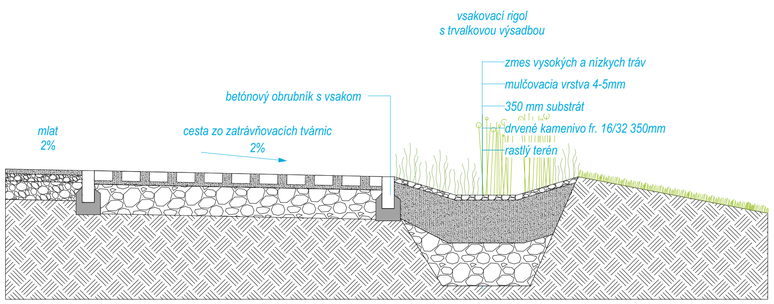

Vsakovací polder za bufetom

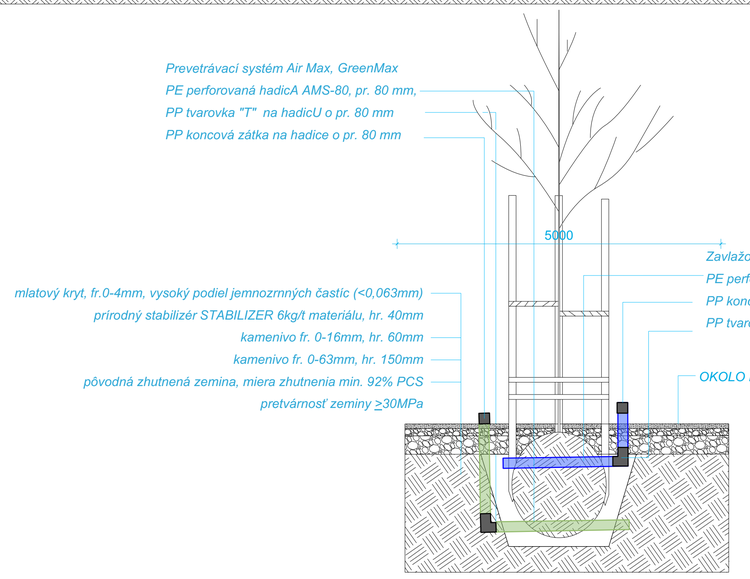

Kotvenie vysadeného stromu v mlate s prevzdušnovacím a zavlažovacím systémom

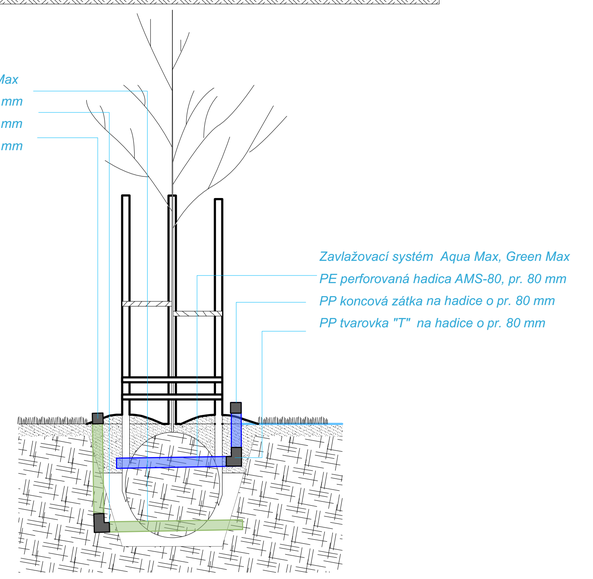

Kotvenie vysadeného stromu v trávniku

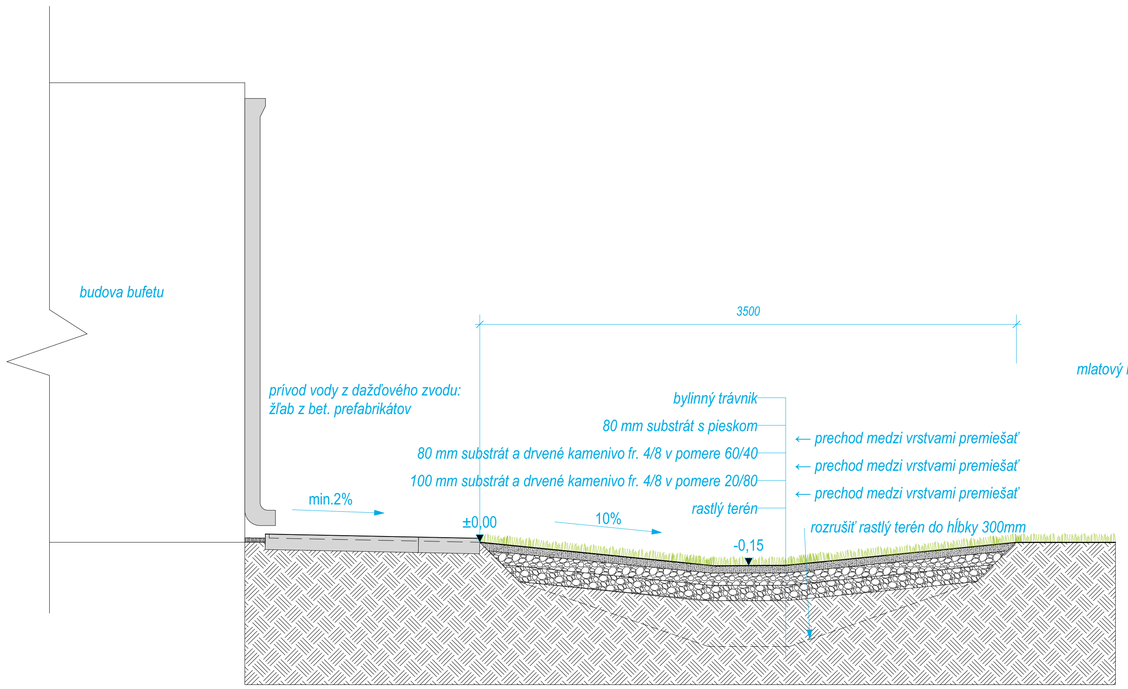

Vsakovací polder za bufetom

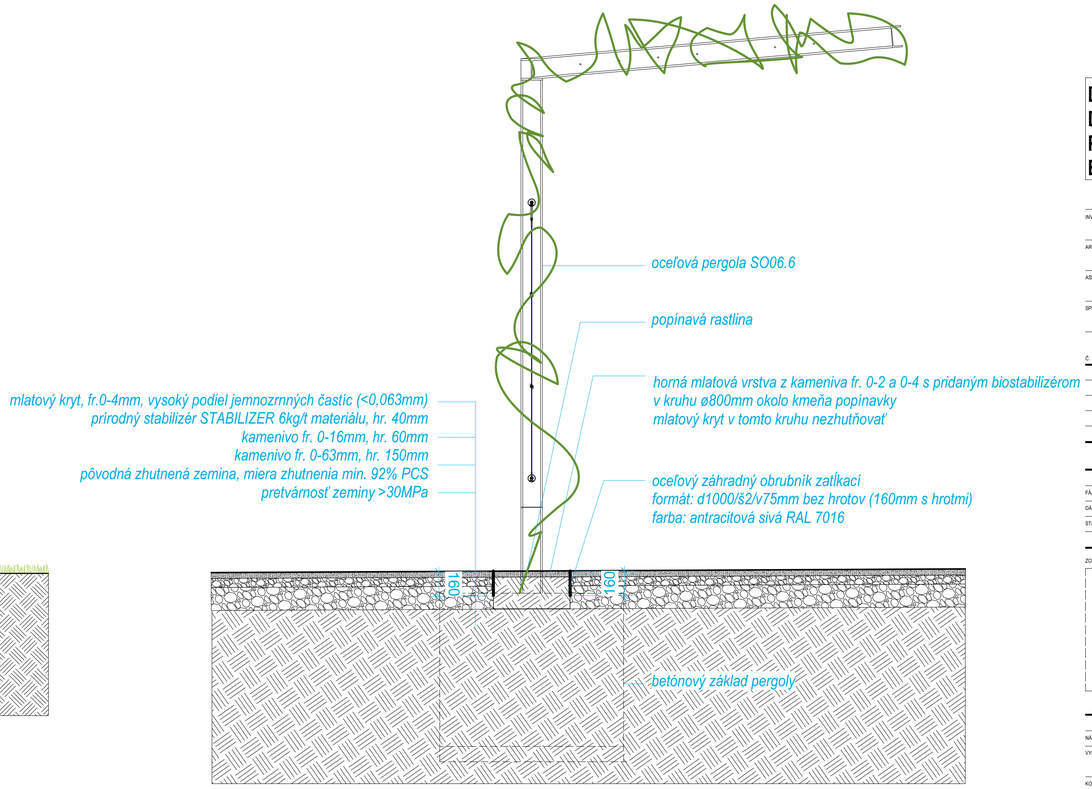

VÝSADBA POPÍNAVKY DO MLATU PRI PERGOLE

DOPRACOVANIE PROJEKTOVEJ DOKUMENTÁCIE REVITALIZÁCIE PARKU NA RAČIANSKOM MÝTE V BRATISLAVE

INVESTOR	Mestská časť Bratislava–Nové Mesto Junácka č. 1, 832 91 Bratislava
ARCHITEKT	2ka, s.r.o. Žitná 14, Bratislava, 851 07
ASR	Konstrukt plus, s.r.o. Halašova 734, 831 03 Bratislava
SPRACOVATEĽ PROFESIE	

Č.	DÁTUM	POPIS

FÁZA	REALIZAČNÁ DOKUMENTÁCIA
DÁTUM	AUGUST 2020
STAVEBNÝ OBJEKT	SO 01, 02, 03, 04, 05, 06, 07

ZODPOVEDNÝ PROJEKTANT

PARE ČÍSLO

NÁZOV VÝKRESU	Detaily - kotvenie stromov, vsakovacie rigoly, popínavka pri pergole
VYPRACOVAL	Dipl.-Ing. Dominika Čerepkaiová Ing. Peter Pasečný
KONTROLOVAL	Ing. Peter Pasečný
AUTORIZOVAL	Ing. Peter Pasečný

MIERKA	FORMÁT	STUPEŇ	STAVEBNÝ OBJEKT	VÝKRESOVÉ ČÍSLO	REVÍZIA
1:25	A1	RPD	SO 01, 02, 03, 04, 05, 06, 07	015	00