


SCHÉMATICKÝ PODORYS M 1:100

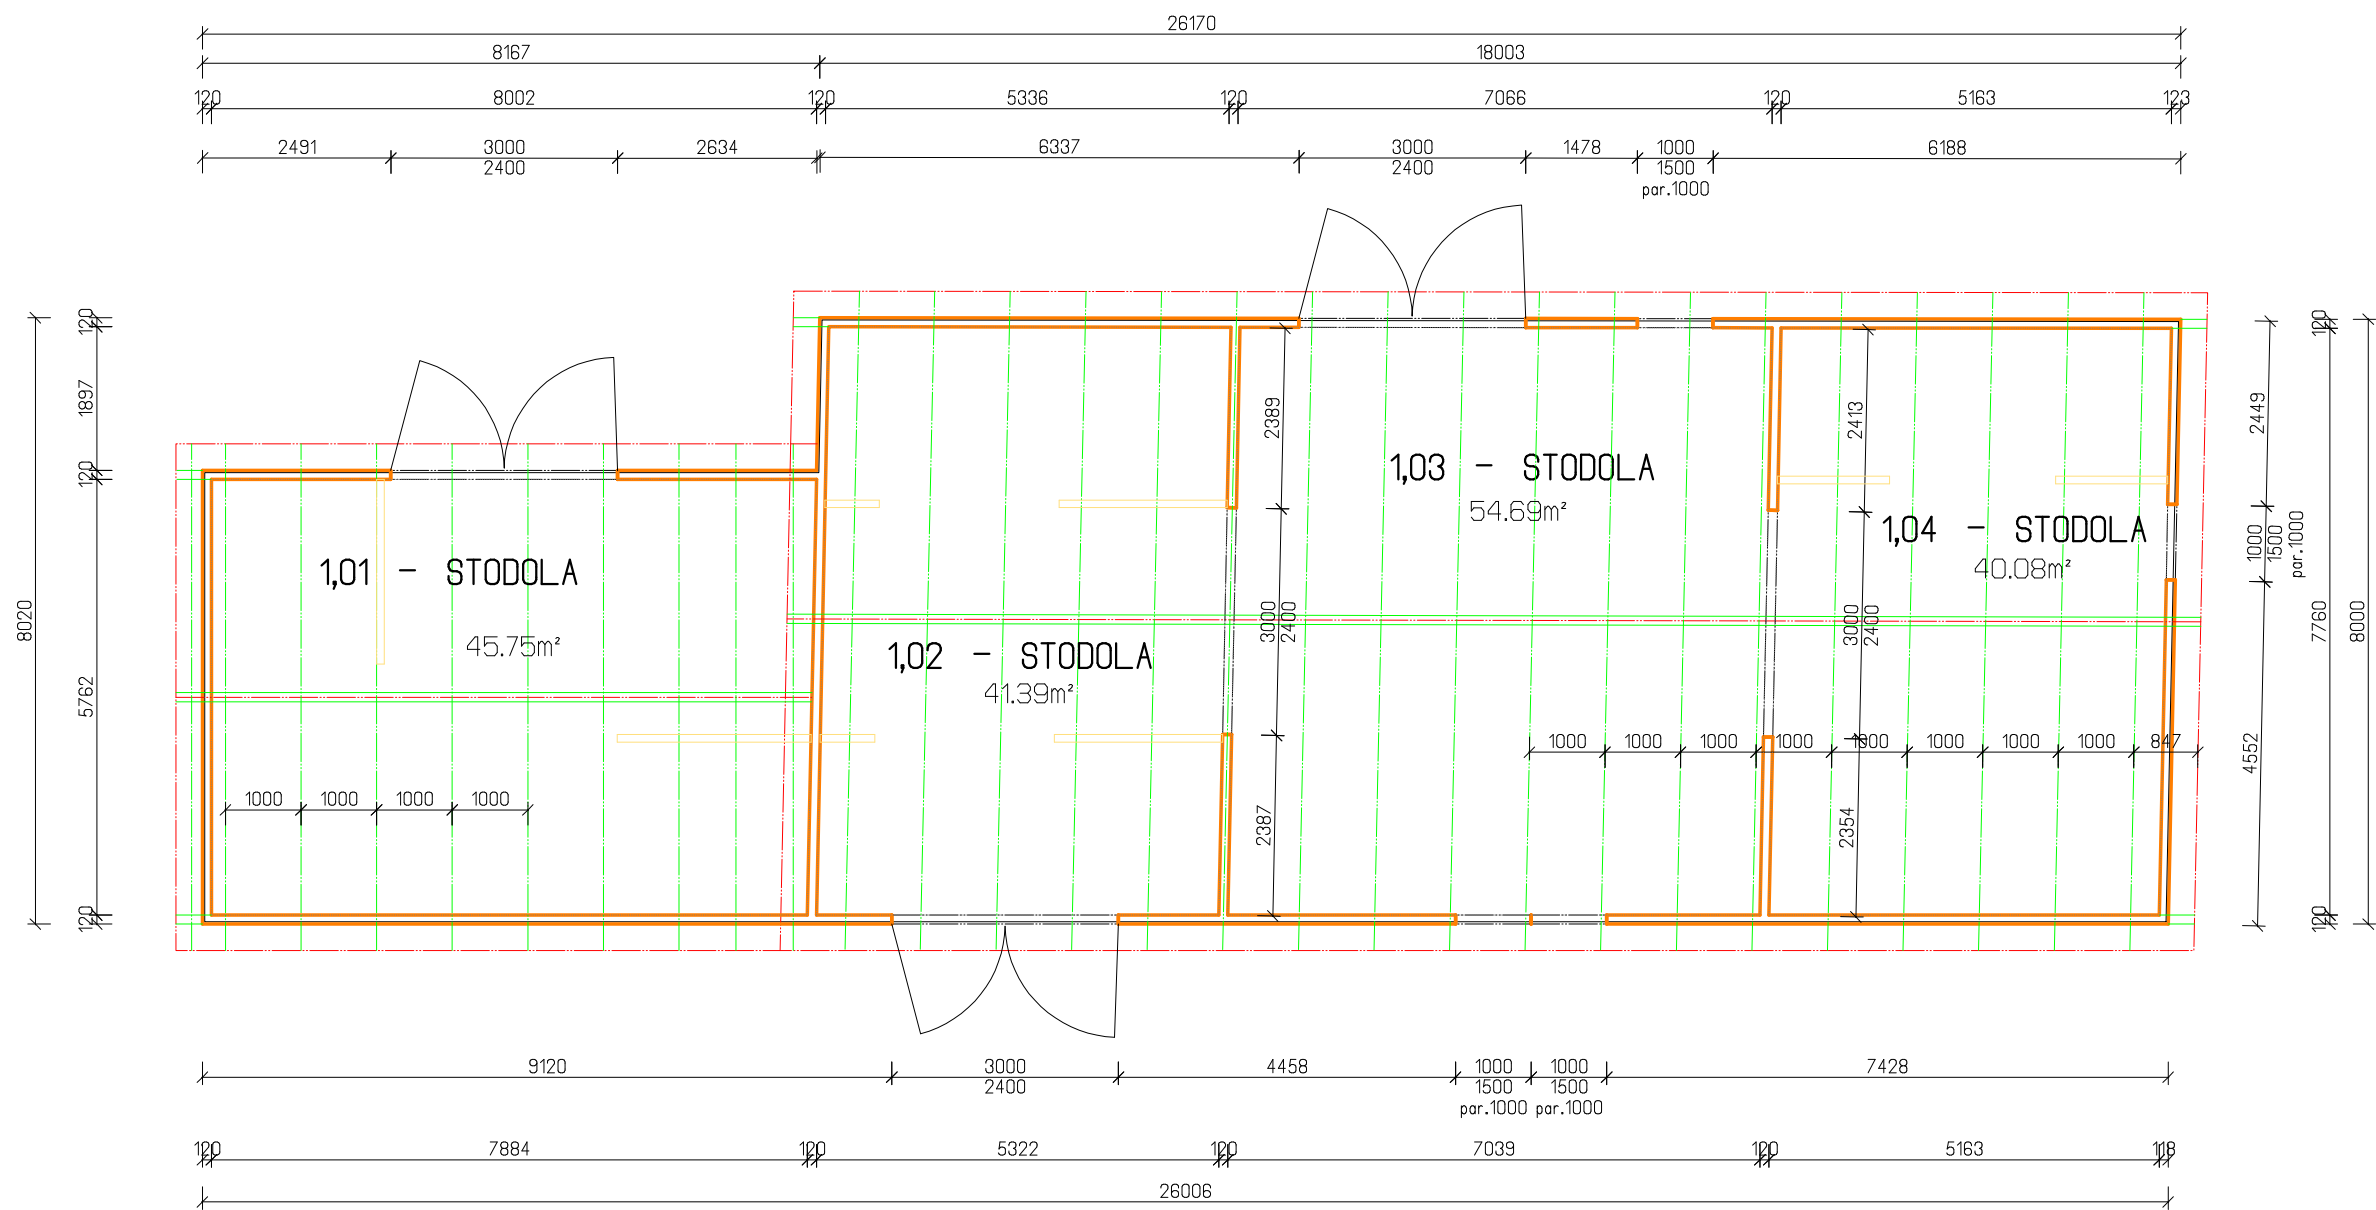

LEGENDA MURIVA:

- OBVODOVA NOSNA STENA HR. cca 120-140mm
- Z DREVENYCH HRANOLOV
- OBKLAD Z DOSAK HR. 12-24mm

PODLAHA - SKLADBA

ZHUTNENA ZEMINA

STRECHA - SKLADBA

ETERNIT
LATOVANIE
DREVENE KROKVY 120/140mm

POZNAMKA:

NEBOL PREVEDENY POLOHOPIS A VYSKOPIS RIESENEHO UZEMIA.
DOKUMENTACIA SLUZI PRE BURACIE POVOLENIE, PRED BURACIMI PRACAMI OBHLIADNUT A URCIT POSTUP.
PODKLADOM PRE SITUACIU BOLA KATASTRALNA MAPA Z INTERNETU.

POZNAMKA:

ZAMERANIE BOLO PREVEDENE METRICKYMI POMOCKAMI, POTREBNE UVAZOVAT O ODCHYLKE +10-15cm
JEDNA SA O BURACIE POVOLENIE PRED REALIZACIOU PREVERIT EXISTUJUCE ROZMERY STIEN A OTVOROV !!
PRED ZACATIM PRAC PREVERIT NAPOJENIE NA ELI,VODU,PLYN !!

TENTO VYKRES JE ORIGINAL A JEHO KOPIROVANIE BEZ SUHLASU MAJITELA JE TRESTNE PODLA 21. ODST. d) ZAKONA C.383/1997 Z.z.			ČÍSLO VÝKRESU 01	
PROJEKTANT:	NÁVRH:	ZODP.PROJEKTANT:	DIEL:	ASR
Vladimír Kubinec	Vladimír Kubinec	Vladimír Kubinec	FORMÁT:	2 x A4
INVESTOR: Lesy Slovenskej republiky, š.p. OZ Šariš Obrancov mieru 6, 080 01 Prešov			ÚČEL:	BURACIE
STAVBA: Stodola Matiaška - búracie práce			DÁTUM:	06/2022
MIESTO: s.č.76, p.č.13/4, k.ú. Matiaška, okres Vranov nad Topľou	OBSAH: SCHÉMATICKÝ PODORYS		MIERKA:	1:100