KATASTER	Poľanovce
PARCELNÉ ČÍSLA	750/1
DRUH POVRCHU	zeleň | cesta poľná | zeleň
VZDIALENOSŤ ŠACHIET	0.90 | 14.60
OZNAČENIE ŠACHIET	Š1 – Šj




SMEROVÉ POMERY

LEGENDA ČIAR
PôVODNÝ TERÉN
HRUBÉ TERÉNNE ÚPRAVY
UPRAVENÝ TERÉN

MIERKA 1:200/100

KANALIZAČNÁ PRÍPOJKA
PVC DN/ID150
DL.-15,50 m min.2%

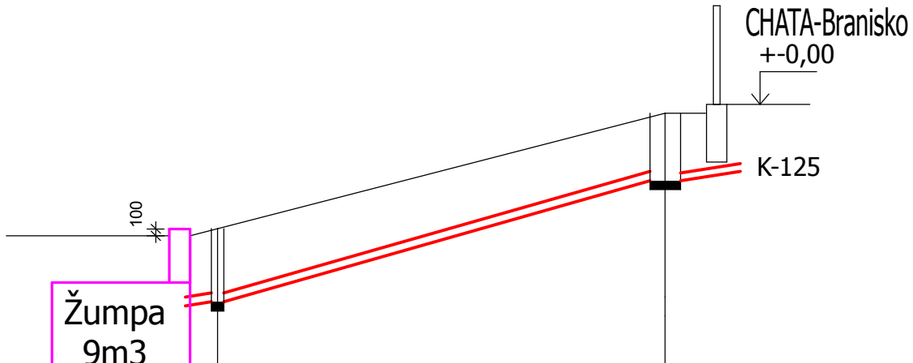


KÓTA UPRAVENÉHO TERÉNU			
KÓTA HRUBÝCH TERÉNNYCH ÚPRAV			
HĹBKA VÝKOPU	1.30	1.29	1.20
KÓTA VÝKOPU	762.70	762.82	764.80
HĹBKA DNA POTRUBIA	1.20	1.19	1.10
KÓTA DNA POTRUBIA	762.80	762.92	764.90
KÓTA PôVODNÉHO TERÉNU	764.00	764.12	766.00
POROVNÁVACIA ROVINA	754.00		
STANIČENIE [km/m]	0.90		15.50
	0.0		

PROFIL[mm]-MATERIÁL-DĹŽKA[m]	DN150-PVC HLADKÉ RÚRY-15.50
SKLON[promile]-DĹŽKA[m]	135.5-15.50
ULOŽENIE POTRUBIA	piesok
KAPACITNÝ PRIETOK[l/s]-RYCHLOSŤ[m/s]	80.0-4.53
SKUTOČNÝ PRIETOK[l/s]-RÝCHLOSŤ[m/s]	1.0-1.63

ULOŽENIE KANALIZAČNÝCH RÚR Z PVC

TYP - B 1

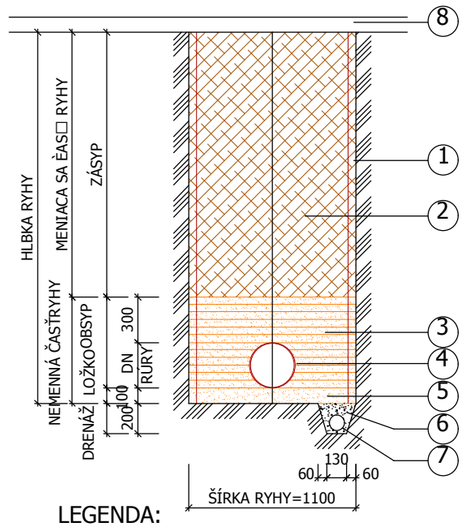

LEGENDA:

č.	POPIS
1	PAŽENIE
2	ZÁSYP RYHY /ŠTRKOPIESOK,PREH.ZEMINA/
3	OBSYP RÝRY Z PIESKU
4	KANALIZAČNA RÚRA Z PVC
5	LOŽKO Z PIESKU
6	DRVENÝ KAMEŇ
7	DRENÁŽNA RÚRA DN 100
8	POVRCHOVÁ ÚPRAVA DO POVODNÉHO STAVU

UPOZORNENIE : VÝKOPOVÉ PRÁCE REALIZOVAŤ AŽ PO VYTÝČENÍ PODZEMN. INŽINIERS. SIETÍ (P.I.S.)
DOTKNUTÉ ZLOŽKY VYDAJÚ PÍSOMNÝ SÚHLAS A ZREALIZUJÚ VYTÝČENIE.
VYKONAJÚ SA RUČNÉ VÝKOPY PRE IDENTIFIKÁCIU P.I.S.

SADA: 1 2 3 4 5 6

KANLIZAČNÁ PRÍPOJKA + ŽUMPA

HL. PROJEKTANT:	NÁVRH:	ZODP.PROJEKTANT:	
	Vladimír Gajdoš	Vladimír Gajdoš	
INVESTOR:	LESY S.r. š.p. OZ Šariš Obrancov mieru 6, 080 01 Prešov		
STAVBA:	CHATA-Branisko		
MIESTO:	Poľanovce p.č.629/1		
OBSAH:	POZDĹŽNY PROFIL-KANÁL		

DIEL:	ZTI	ČÍSLO VÝKRESU
FORMÁT:	2 x A4	2
ÚCEL:	RP	
DÁTUM:	11/2022	
MIERKA:	1:200/100	