





Situácia širšie vzťahy

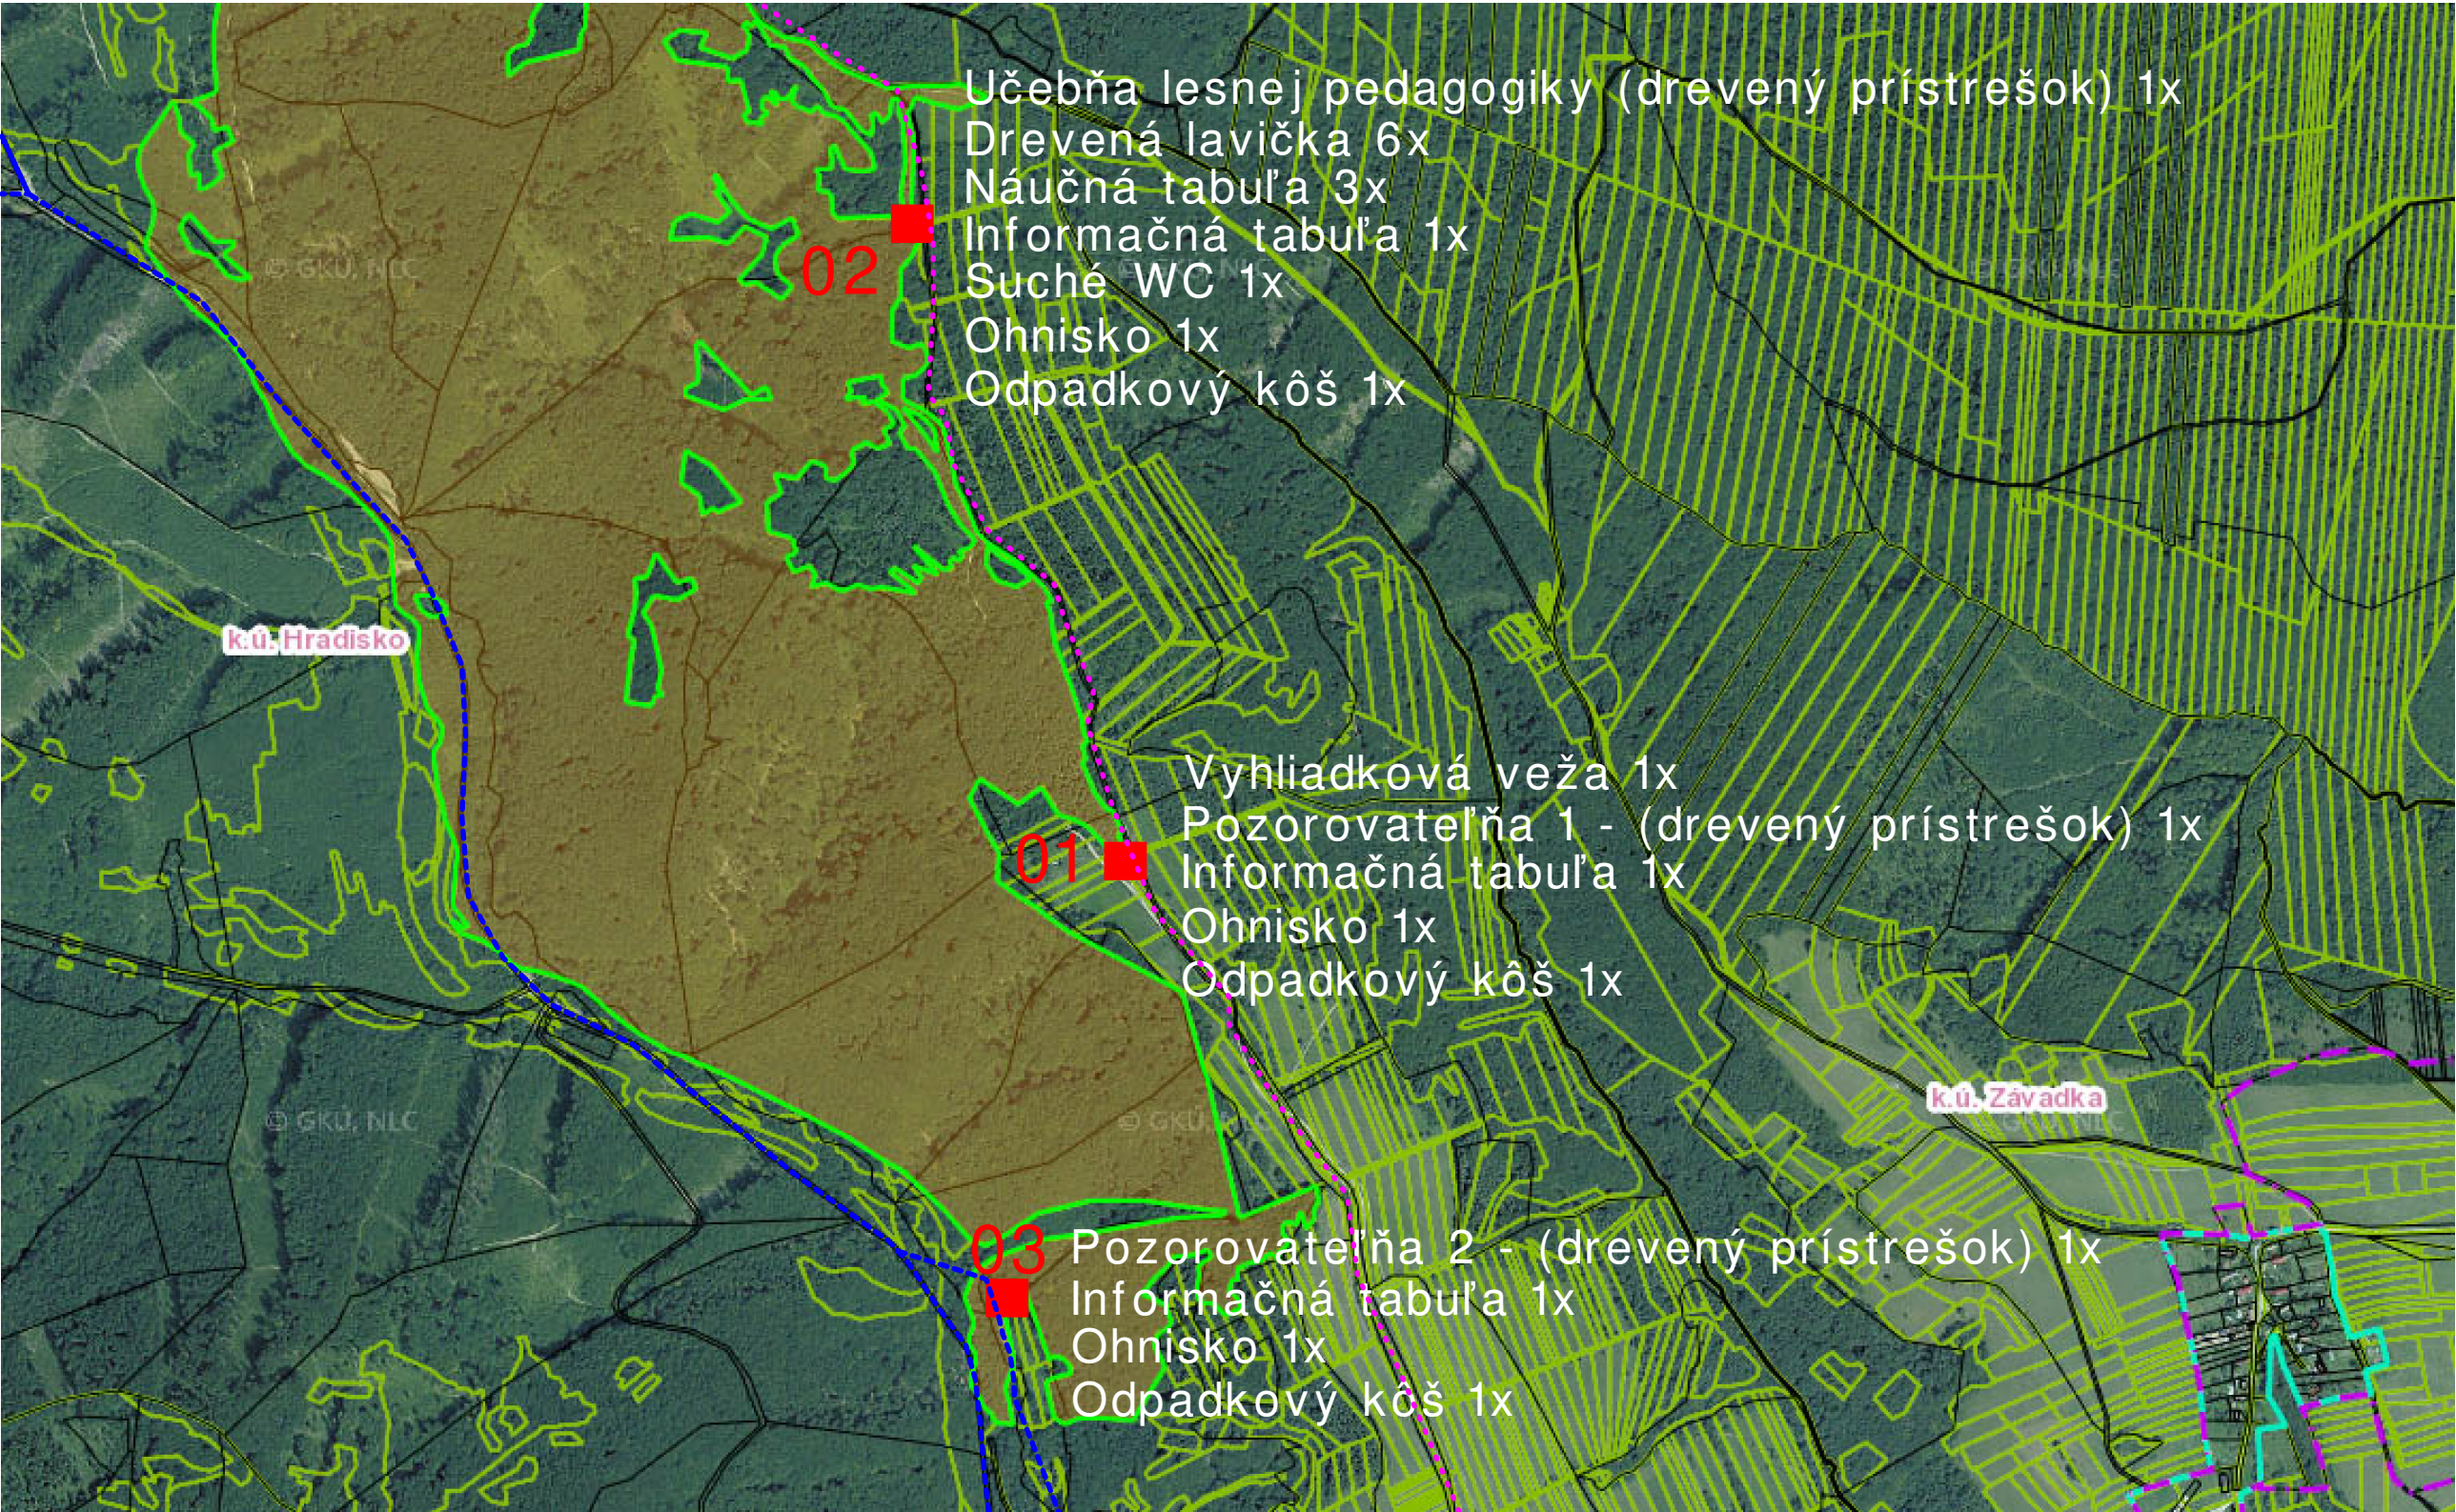

..... cesta hrdinov SNP
----- Lesná cesta

Hradisko

TENTO VÝKRES JE ORIGINAL A JEHO KOPIROVANIE BEZ SUHLASU MAJITEĽA JE TRESTNÉ PODĽA 21, ODSŤ. d) ZÁKONA Č.383/1997 Z.z.				
PROJEKTANT:		NÁVRH:	ZODP.PROJEKTANT:	
Vladimír Kubinec		Vladimír Kubinec	Vladimír Kubinec	
				
INVESTOR: Dobrovoľné združenie občanov HRADISKO o.z. Hradisko 32, 082 67 Terňa, IČO: 54 305 772			DIEL: ASR	ČÍSLO VÝKRESU D
STAVBA: Poznávacia infraštruktúra v lesnom ekosystéme CHVÚ Čergov - Hradisko			FORMÁT: 2 x A4	
			ÚČEL: DSP	
MIESTO: EKN 445/21, k.ú. Hradisko, obec Terňa, okres Prešov			DÁTUM: 10/2022	
OBSAH: Situácia širšie vzťahy			MIERKA:	