
# PÔDORYS STRECHY

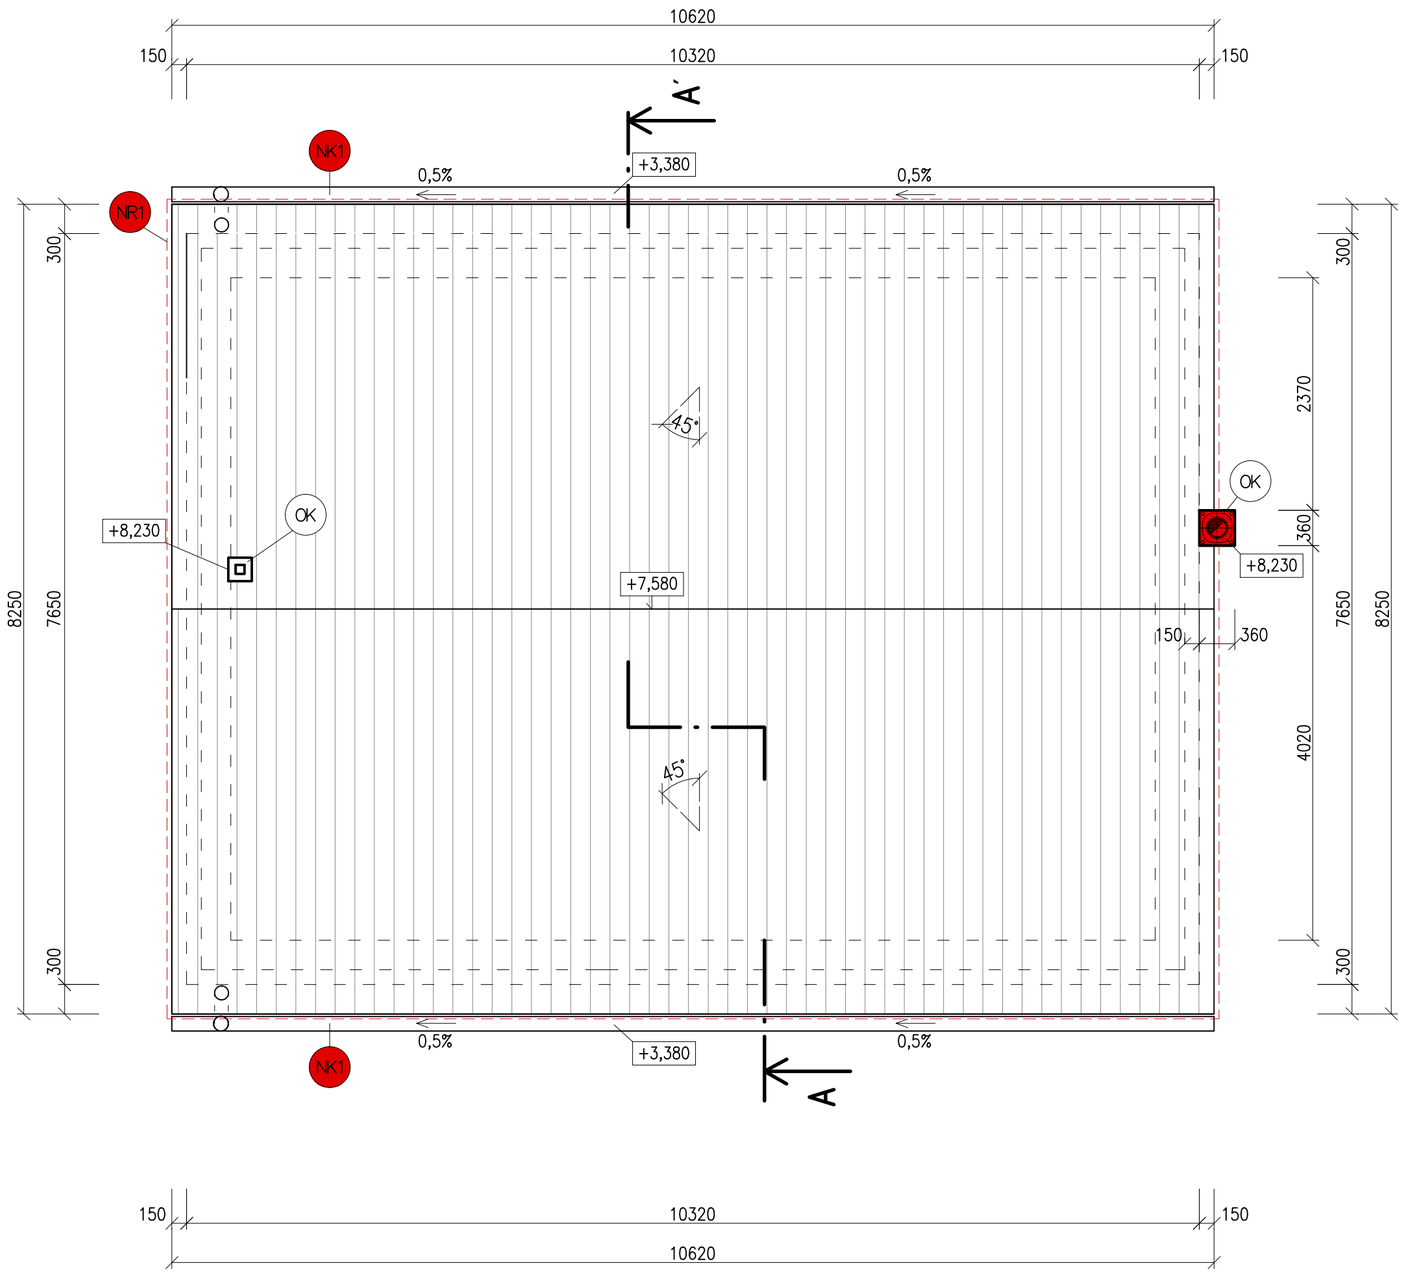


## LEGENDA

NR1 – NOVÁ STREŠNÁ KONŠTRUKCIA S NOVOU STREŠNOU KRYTINOU

NK1 – NOVÝ STREŠNÝ ODVODŇOVACÍ SYSTÉM (ŽLABY, ZVODY...)

OK – NOVÉ OPLECHOVANIE KOMÍNA POZINKOVANÝM PLECHOM

## SEDLOVÁ STRECHA PRE SKLON 45°

PLOCHA STRECHY: 121,49m²
DĹŽKA HREBEŇA: 10,62m
DĹŽKA ODKVAPOV: 21,24m + 2 ZVODY

## POZNÁMKY

- SKLON STRECHY JE 45°
- ROZMERY SÚ KÓTOVANÉ NA OMIETKU
- ROZDIELY OPROTI PD ZISTENÉ NA STAVBE JE POTREBNÉ KONZULTOVAŤ SO ZHOTOVITEĽOM PROJEKTOVEJ DOKUMENTÁCIE
- ZABUDOVANÉ MATERIÁLY SÚ ODHADNUTÉ NA ZÁKLADE ZNALOSTÍ A SKÚSENOSTÍ ZHOTOVITEĽA PROJEKTOVEJ DOKUMENTÁCIE A NA ZÁKLADE VYKONANÉHO VIZUÁLNEHO PRIESKUMU
- POLOHY A ROZMERY JEDNOTLIVÝCH KONŠTRUKCIÍ (STENY, DVERE, OKNÁ...) SÚ ZAKRESLENÉ NA ZÁKLADE ZAMERANIA
- PODROBNEJŠÍ POPIS KONŠTRUKCIÍ VIĎ. TECHNICKÁ SPRÁVA

PROJEKTOVÁ DOKUMENTÁCIA JE SÚČASŤOU STAVEBNÉHO DIELA A PODLIEHA ZÁKONU O AUTORSKÝCH PRÁVACH. PREZENTOVANÉ TECHNICKÉ VÝKRESY A VŠETKY TEXTOVÉ SÚČASTI PROJEKTU DEFINUJÚ DIELO, ALEBO JEHO ČASŤ. Z TOHTO TITULU JE PROJEKT DUŠEVNÝM MAJETKOM AUTORA, A PRETO POUŽÍVAŤ, ROZMNOŽOVAŤ A PUBLIKOVAŤ HO MOŽNO VYKONÁVAŤ IBA S PÍSOMNÝM SÚHLASOM AUTOROV!

| ZODPOVEDNÝ PROJEKT.: | AUTOR NÁVRHU: | VYPRACOVAL: |
|---|---|---|
| ING. JOZEF KÚDEĽA | ING. JÁN LAURO | ING. JÁN LAURO |

Bezproblémové stavby
JK projekt
PROJEKTOVANIE A REALIZÁCIA STAVIEB
Kalnická cesta 12, LEVICE
mob:0903 376 951 www.jkprojekt.sk

INVESTOR: LESY SLOVENSKEJ REPUBLIKY, š.p., Organizačná zložka OZ Podunajsko, Kováryho 2 934 01 Levice

STAVBA: MIESTO STAVBY: POČÚVADLIANSKE JAZERO Č.198, BANSKÁ ŠTIAVNICA

**ZMENA CHATY JEDĽOVÁ PRESTAVBOU**

KAT. ÚZEMIE: BANSKÁ ŠTIAVNICA PARC. ČÍSLO: 6302

OBSAH VÝKRESU: PÔDORYS STRECHY – nový stav

| | |
|---|---|
| FORMÁT: | 2xA4 |
| DÁTUM: | 07/2022 |
| STUPEŇ PD: | PROJEKT PRE STAVEBNÉ KONANIE |
| DRUH PD: | ARCHITEKTÚRA A KONŠTRUKCIE |
| MIERKA: | 1:50 |
| ČÍSL. VÝKRESU: | A/10 |