
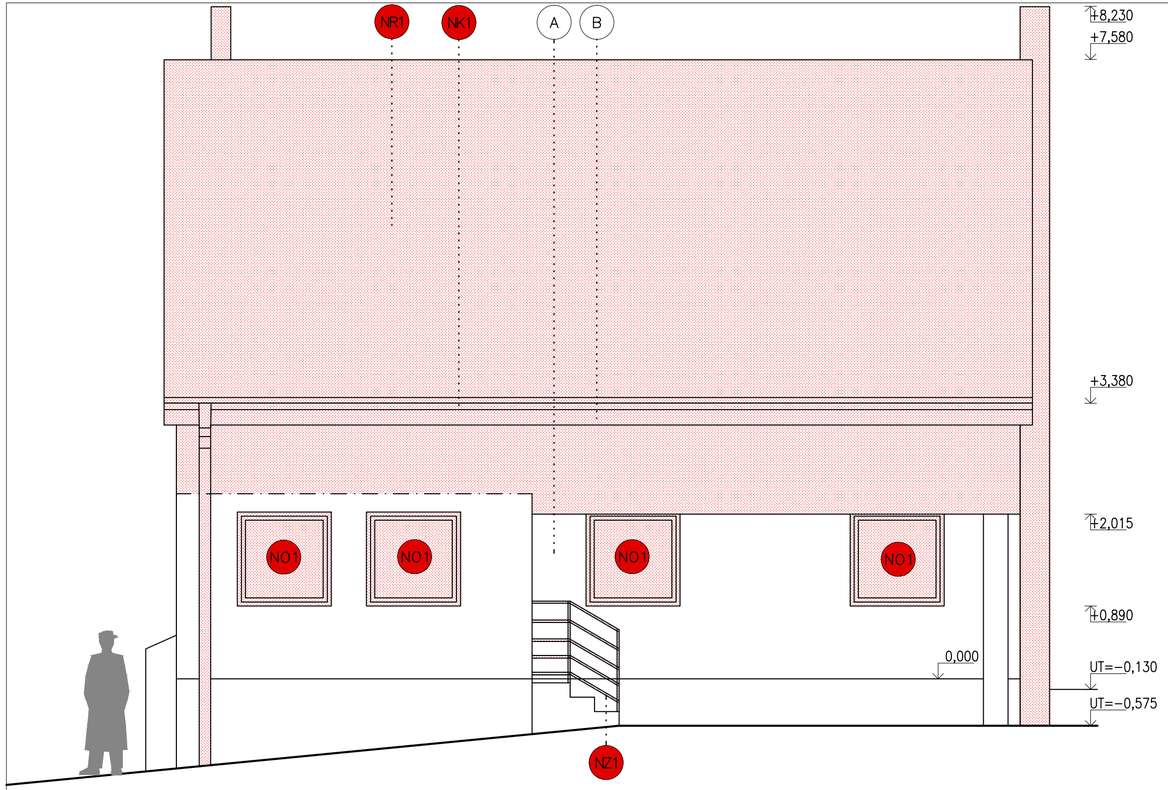


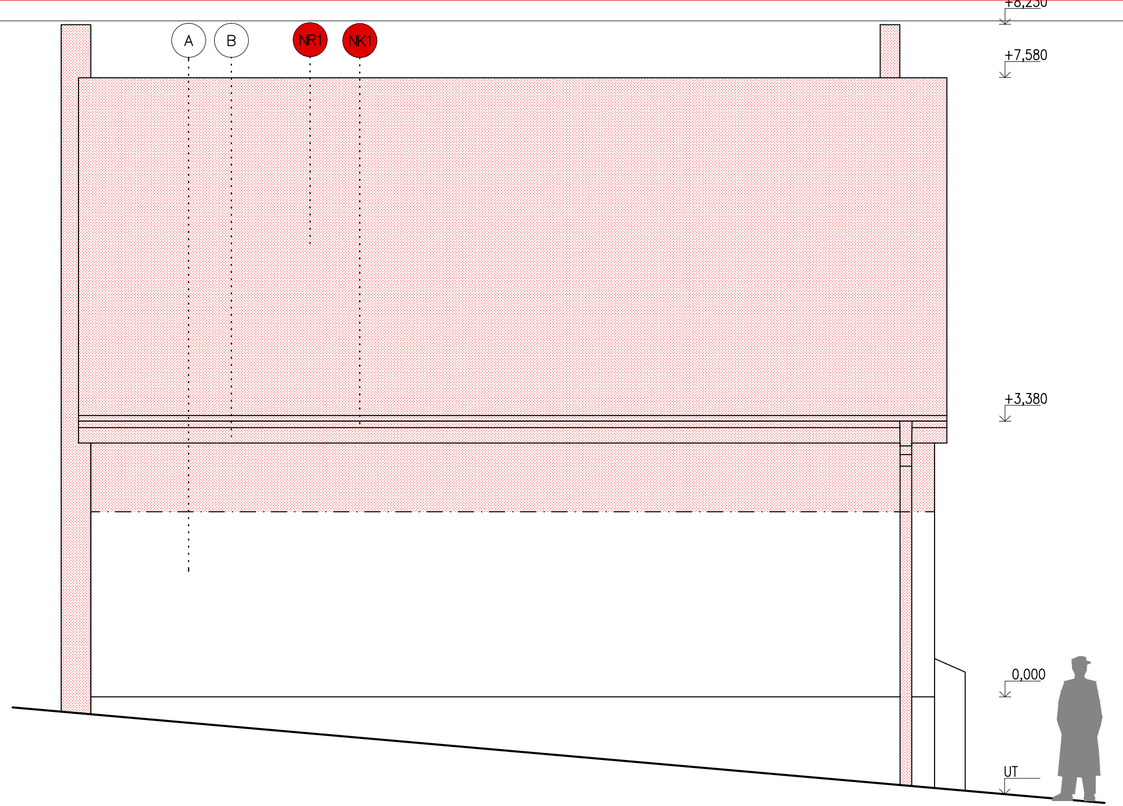

LEGENDA

- A – NOVÁ FASÁDNA SILIKÓNOVÁ OMIETKA STENY BAUMIT SILIKONTOP HR.2mm
- B – NOVÁ FASÁDNA SILIKÓNOVÁ OMIETKA PODBITIA BAUMIT SILIKONTOP HR.2mm
- NO – NOVÉ OKNO S DREVENÝM RÁMOM S IZOLAČNÝM TROJSKLOM S VNÚTORNÝM DREVENÝM PARAPETOM A VONKAJŠÍM PARAPETOM Z HLINÍKOVÉHO PLECHU
- ND – NOVÉ VSTUPNÉ BEZPEČNOSTNÉ DVERE S DREVENÝM RÁMOM S ČIASTOČNÝM ZASKLENÍM
- NR1 – NOVÁ STREŠNÁ KONŠTRUKCIA S NOVOU STREŠNOU KRYTINOU
- NK1 – NOVÝ STREŠNÝ ODVODŇOVACÍ SYSTÉM (ŽLABY, ZVODY...)
- NZ1 – NOVÉ VONKAJŠIE NEREZOVÉ SCHODISKOVÉ ZÁBRADLIE

POZNÁMKY

- ROZMERY SÚ KÓTOVANÉ NA OMIETKU
- ROZDIELY OPROTI PD ZISTENÉ NA STAVBE JE POTREBNÉ KONZULTOVAŤ SO ZHOTOVITEĽOM PROJEKTOVEJ DOKUMENTÁCIE
- ZABUDOVANÉ MATERIÁLY SÚ ODHADNUTÉ NA ZÁKLADE ZNALOSTÍ A SKÚSENOSTÍ ZHOTOVITEĽA PROJEKTOVEJ DOKUMENTÁCIE A NA ZÁKLADE VYKONANÉHO VIZUÁLNEHO PRIESKUMU
- POLOHY A ROZMERY JEDNOTLIVÝCH KONŠTRUKCIÍ (STENY, DVERE, OKNÁ...) SÚ ZAKRESLENÉ NA ZÁKLADE ZAMERANIA
- PODROBNEJŠÍ POPIS KONŠTRUKCIÍ VIĎ. TECHNICKÁ SPRÁVA

PROJEKTOVÁ DOKUMENTÁCIA JE SÚČASŤOU STAVEBNÉHO DIELA A PODLIEHA ZÁKONU O AUTORSKÝCH PRÁVACH. PREZENTOVANÉ TECHNICKÉ VÝKRESY A VŠETKY TEXTOVÉ SÚČASTI PROJEKTU DEFINUJÚ DIELO, ALEBO JEHO ČASŤ. Z TOHTO TITULU JE PROJEKT DUŠEVNÝM MAJETKOM AUTORA, A PRETO POUŽÍVAŤ, ROZMNOŽOVAŤ A PUBLIKOVAŤ HO MOŽNO VYKONÁVAŤ IBA S PÍSOMNÝM SÚHLASOM AUTOROV!

ZODPOVEDNÝ PROJEKT.:	AUTOR NÁVRHU:	VYPRACOVAL:
ING. JOZEF KÚDEĽA	ING. JÁN LAURO	ING. JÁN LAURO

Bezproblémové stavby
JK projekt
PROJEKTOVANIE A REALIZÁCIA STAVIEB
Kalnická cesta 12, LEVICE
mob:0903 376 951 www.jkprojekt.sk

INVESTOR: LESY SLOVENSKEJ REPUBLIKY, š.p., Organizačná zložka OZ Podunajsko, Kováryho 2 934 01 Levice

STAVBA: MIESTO STAVBY:POČÚVADLIANSKE JAZERO Č.198, BANSKÁ ŠTIAVNICA

ZMENA CHATY JEDĽOVÁ PRESTAVBOU

KAT. ÚZEMIE: BANSKÁ ŠTIAVNICA PARC. ČÍSLO: 6302

OBSAH VÝKRESU: POHĽADY – nový stav

FORMÁT:	3xA4
DÁTUM:	07/2022
STUPEŇ PD:	PROJEKT PRE STAVEBNÉ KONANIE
DRUH PD:	ARCHITEKTÚRA A KONŠTRUKCIE
MIERKA: 1:50	ČÍSL. VÝKRESU: A/12