
PÔDORYS 1.NP

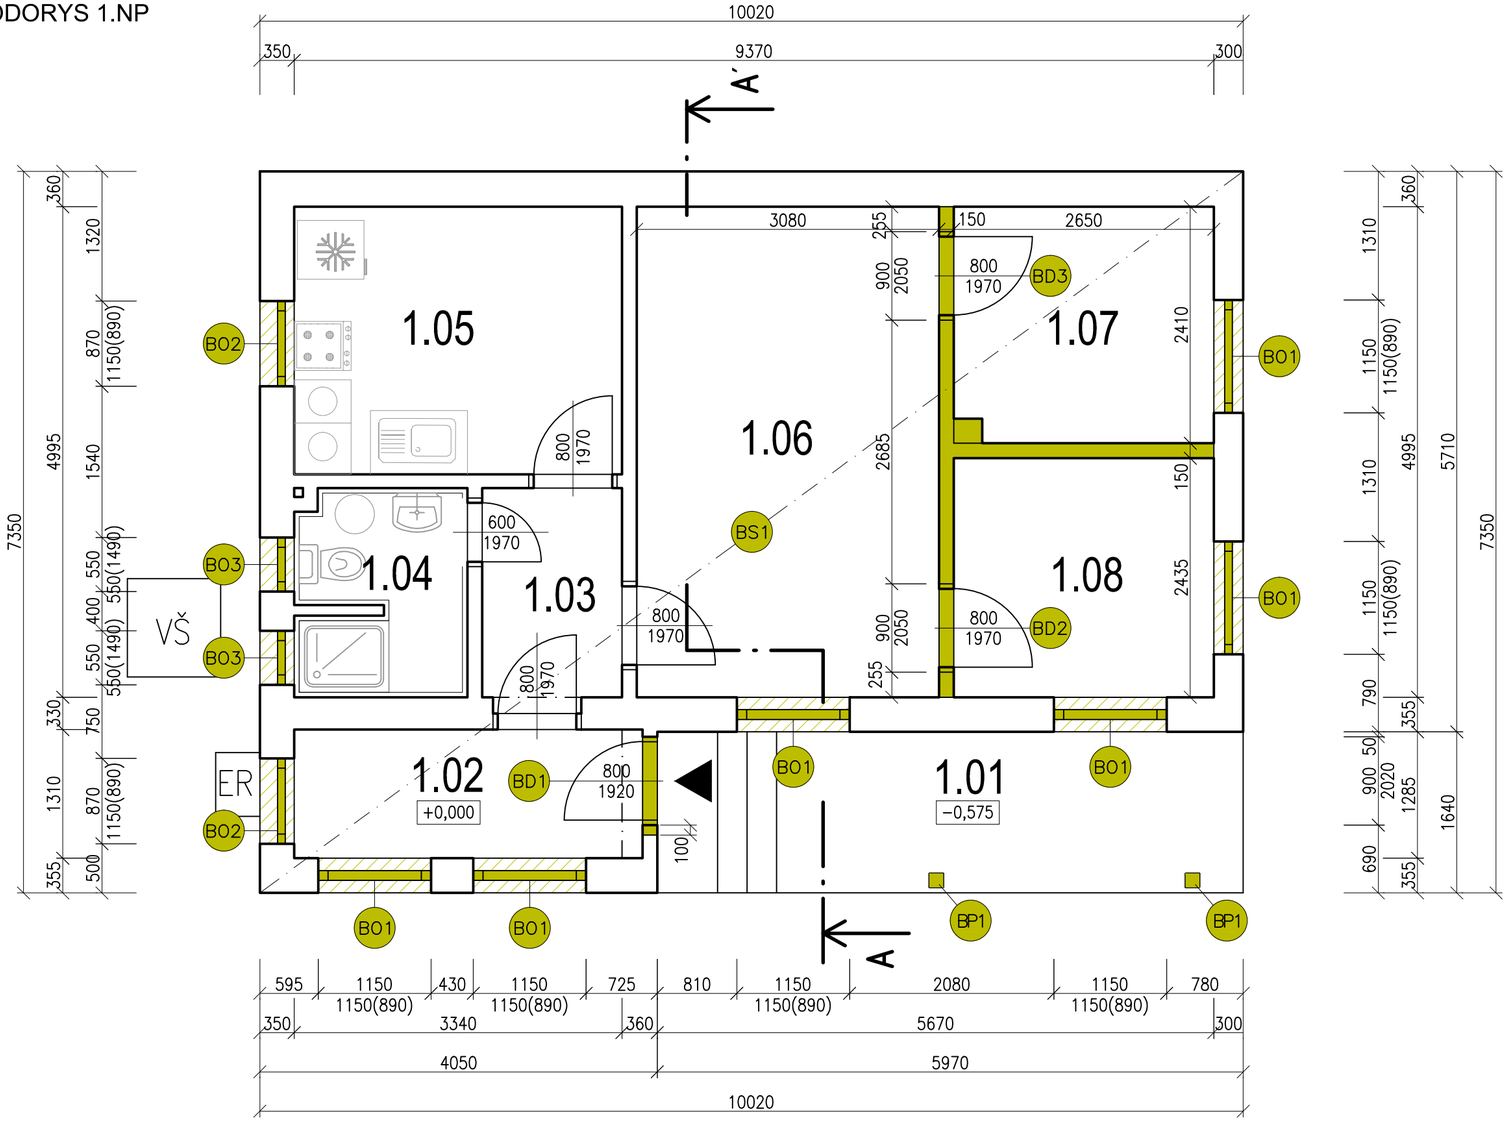

LEGENDA POVRCHOVÝCH ÚPRAV MIESTNOSTÍ

OZN	ÚČEL MIESTNOSTÍ	PODLAHA, SOKLÍK		VÝŠKA	STENY	STROP
		m²	DRUH	m	DRUH	DRUH
1.01	ZÁVETRIE	9,8	GRESOVÁ DLAŽBA	3,1	–	–
1.02	ZÁDVERIE	4,7	GRESOVÁ DLAŽBA	2,3	VÁPENNÁ OMIETKA	VÁPENNÁ OMIETKA
1.03	CHODBA	3,0	GRESOVÁ DLAŽBA	2,3	VÁPENNÁ OMIETKA	VÁPENNÁ OMIETKA
1.04	KÚPEĽŇA	3,6	KERAMICKÁ DLAŽBA	2,3	OBKLAD/ OMIETKA	VÁPENNÁ OMIETKA
1.05	KUCHYŇA	9,1	GRESOVÁ DLAŽBA	2,3	VÁPENNÁ OMIETKA	VÁPENNÁ OMIETKA
1.06	SPOLOČENSKÁ MIESTNOSŤ	15,4	GRESOVÁ DLAŽBA	2,3	VÁPENNÁ OMIETKA	VÁPENNÁ OMIETKA
1.07	IZBA	6,3	LAMINÁT	2,3	VÁPENNÁ OMIETKA	VÁPENNÁ OMIETKA
1.08	IZBA	6,5	LAMINÁT	2,3	VÁPENNÁ OMIETKA	VÁPENNÁ OMIETKA
	SPOLU	58,4				

LEGENDA MATERIÁLOV

–JESTVUJÚCE MURIVO Z PÁLENÝCH TEHÁL RESP. Z PÓROBETÓNOVÝCH TVÁRNIC

–BÚRACIE PRÁCE

POZNÁMKY

–ROZMERY SÚ KÓTOVANÉ NA OMIETKU

–ROZDIELY OPROTI PD ZISTENÉ NA STAVBE JE POTREBNÉ KONZULTOVAŤ SO ZHOTOVITEĽOM PROJEKTOVEJ DOKUMENTÁCIE

–ZABUDOVANÉ MATERIÁLY SÚ ODHADNUTÉ NA ZÁKLADE ZNALOSTÍ A SKÚSENOSTÍ ZHOTOVITEĽA PROJEKTOVEJ DOKUMENTÁCIE A NA ZÁKLADE VYKONANÉHO VIZUÁLNEHO PRIESKUMU

–POLOHY A ROZMERY JEDNOTLIVÝCH KONŠTRUKCIÍ (STENY, DVERE, OKNÁ...) SÚ ZAKRESLENÉ NA ZÁKLADE ZAMERANIA

–PODROBNEJŠÍ POPIS KONŠTRUKCIÍ VIĎ. TECHNICKÁ SPRÁVA

LEGENDA BÚRACÍCH PRÁC

BO –KOMPLETNÁ DEMONTÁŽ OKNA, VRÁTANE VONKAJŠIEHO OPLECHOVANIA PARAPETU A VNÚTORNEJ PARAPETNEJ DOSKY

BD –KOMPLETNÁ DEMONTÁŽ DVERÍ VRÁTANE ZÁRUBNE

BS1 –KOMPLETNÁ DEMONTÁŽ JESTVUJÚCEHO STROPU

BP1 –KOMPLETNÁ DEMONTÁŽ PÔVODNÉHO DREVENÉHO STĹPA

PROJEKTOVÁ DOKUMENTÁCIA JE SÚČASŤOU STAVEBNÉHO DIELA A PODLIEHA ZÁKONU O AUTORSKÝCH PRÁVACH. PREZENTOVANÉ TECHNICKÉ VÝKRESY A VŠETKY TEXTOVÉ SÚČASTI PROJEKTU DEFINUJÚ DIELO, ALEBO JEHO ČASŤ. Z TOHTO TITULU JE PROJEKT DUŠEVNÝM MAJETKOM AUTORA, A PRETO POUŽÍVAŤ, ROZMNOŽOVAŤ A PUBLIKOVAŤ HO MOŽNO VYKONÁVAŤ IBA S PÍSOMNÝM SÚHLASOM AUTOROV!

ZODPOVEDNÝ PROJEKT.:	AUTOR NÁVRHU:	VYPRACOVAL:
ING. JOZEF KÚDEĽA	ING. JÁN LAURO	ING. JÁN LAURO

Bezproblémové stavby
JK projekt
PROJEKTOVANIE A REALIZÁCIA STAVIEB
Kalnická cesta 12, LEVICE
mob:0903 376 951 www.jkprojekt.sk

INVESTOR: LESY SLOVENSKEJ REPUBLIKY, š.p., Organizačná zložka OZ Podunajsko, Kováryho 2 934 01 Levice

STAVBA: MIESTO STAVBY: POČÚVADLIANSKE JAZERO Č.198, BANSKÁ ŠTIAVNICA

ZMENA CHATY JEDĽOVÁ PRESTAVBOU

KAT. ÚZEMIE: BANSKÁ ŠTIAVNICA PARC. ČÍSLO: 6302

OBSAH VÝKRESU: PÔDORYS 1.NP–pôvodný stav a búracie práce

FORMÁT:	2,5xA4
DÁTUM:	07/2022
STUPEŇ PD:	PROJEKT PRE STAVEBNÉ KONANIE
DRUH PD:	ARCHITEKTÚRA A KONŠTRUKCIE
MIERKA:	1:50
ČÍSL. VÝKRESU:	A/2