


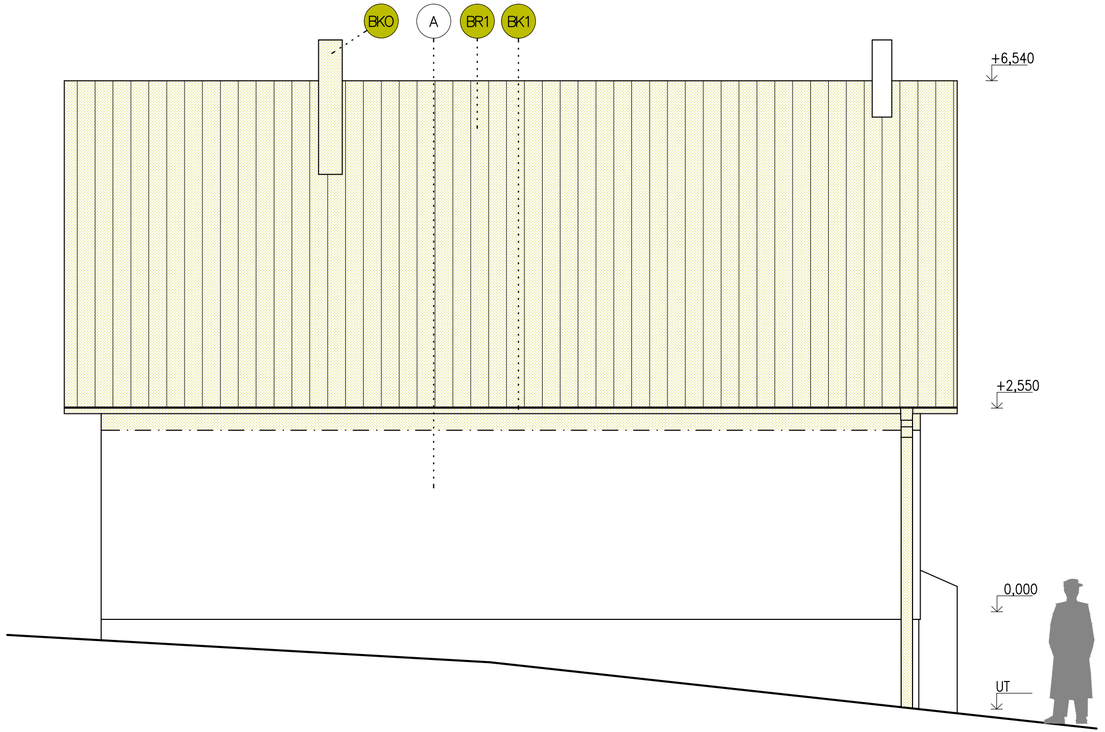

LEGENDA

- A – PÔVODNÁ VONKAJŠIA OMIETKA – BRIZOLIT
- B – PÔVODNÉ PODBITIE Z DREVENÝCH DOSIEK
- BO – KOMPLETNÁ DEMONTÁŽ OKNA, VRÁTANE VONKAJŠIEHO OPLECHOVANIA PARAPETU A VNÚTORNEJ PARAPETNEJ DOSKY
- DD – KOMPLETNÁ DEMONTÁŽ DVERÍ VRÁTANE ZÁRUBNE
- BR1 – KOMPLETNÁ DEMONTÁŽ STREŠNEJ KRYTINY A DREVENÉHO KROVU
- BK1 – KOMPLETNÁ DEMONTÁŽ STREŠNÉHO ODVODŇOVACIEHO SYSTÉMU (ŽLABY, ZVODY...)
- BP1 – KOMPLETNÁ DEMONTÁŽ PÔVODNÉHO DREVENÉHO STĹPA
- BKO – VYBÚRANIE KOMÍNA

POZNÁMKY

- ROZMERY SÚ KÓTOVANÉ NA OMIETKU
- ROZDIELY OPROTI PD ZISTENÉ NA STAVBE JE POTREBNÉ KONZULTOVAŤ SO ZHOTOVITEĽOM PROJEKTOVEJ DOKUMENTÁCIE
- ZABUDOVANÉ MATERIÁLY SÚ ODHADNUTÉ NA ZÁKLADE ZNALOSTÍ A SKÚSENOSTÍ ZHOTOVITEĽA PROJEKTOVEJ DOKUMENTÁCIE A NA ZÁKLADE VYKONANÉHO VIZUÁLNEHO PRIESKUMU
- POLOHY A ROZMERY JEDNOTLIVÝCH KONŠTRUKCIÍ (STENY, DVERE, OKNÁ...) SÚ ZAKRESLENÉ NA ZÁKLADE ZAMERANIA
- PODROBNEJŠÍ POPIS KONŠTRUKCIÍ VIĎ. TECHNICKÁ SPRÁVA

PROJEKTOVÁ DOKUMENTÁCIA JE SÚČASŤOU STAVEBNÉHO DIELA A PODLIEHA ZÁKONU O AUTORSKÝCH PRÁVACH. PREZENTOVANÉ TECHNICKÉ VÝKRESY A VŠETKY TEXTOVÉ SÚČASTI PROJEKTU DEFINUJÚ DIELO, ALEBO JEHO ČASŤ. Z TOHTO TITULU JE PROJEKT DUŠEVNÝM MAJETKOM AUTORA, A PRETO POUŽÍVAŤ, ROZMNOŽOVAŤ A PUBLIKOVAŤ HO MOŽNO VYKONÁVAŤ IBA S PÍSOMNÝM SÚHLASOM AUTOROV!

ZODPOVEDNÝ PROJEKT.:	AUTOR NÁVRHU:	VYPRACOVAL:
ING. JOZEF KÚDEĽA	ING. JÁN LAURO	ING. JÁN LAURO

Bezproblémové stavby
JK projekt
PROJEKTOVANIE A REALIZÁCIA STAVIEB
Kalnická cesta 12, LEVICE
mob:0903 376 951 www.jkprojekt.sk

INVESTOR: LESY SLOVENSKEJ REPUBLIKY, š.p., Organizačná zložka OZ Podunajsko, Kováryho 2 934 01 Levice

STAVBA: MIESTO STAVBY: POČÚVADLIANSKE JAZERO Č.198, BANSKÁ ŠTIAVNICA

ZMENA CHATY JEDĽOVÁ PRESTAVBOU

KAT. ÚZEMIE: BANSKÁ ŠTIAVNICA PARC. ČÍSLO: 6302

OBSAH VÝKRESU: POHĽADY – pôvodný stav a búracie práce

FORMÁT:	3xA4
DÁTUM:	07/2022
STUPEŇ PD:	PROJEKT PRE STAVEBNÉ KONANIE
DRUH PD:	ARCHITEKTÚRA A KONŠTRUKCIE
MIERKA: 1:50	ČÍSL. VÝKRESU: A/5