
PÔDORYS 1.NP

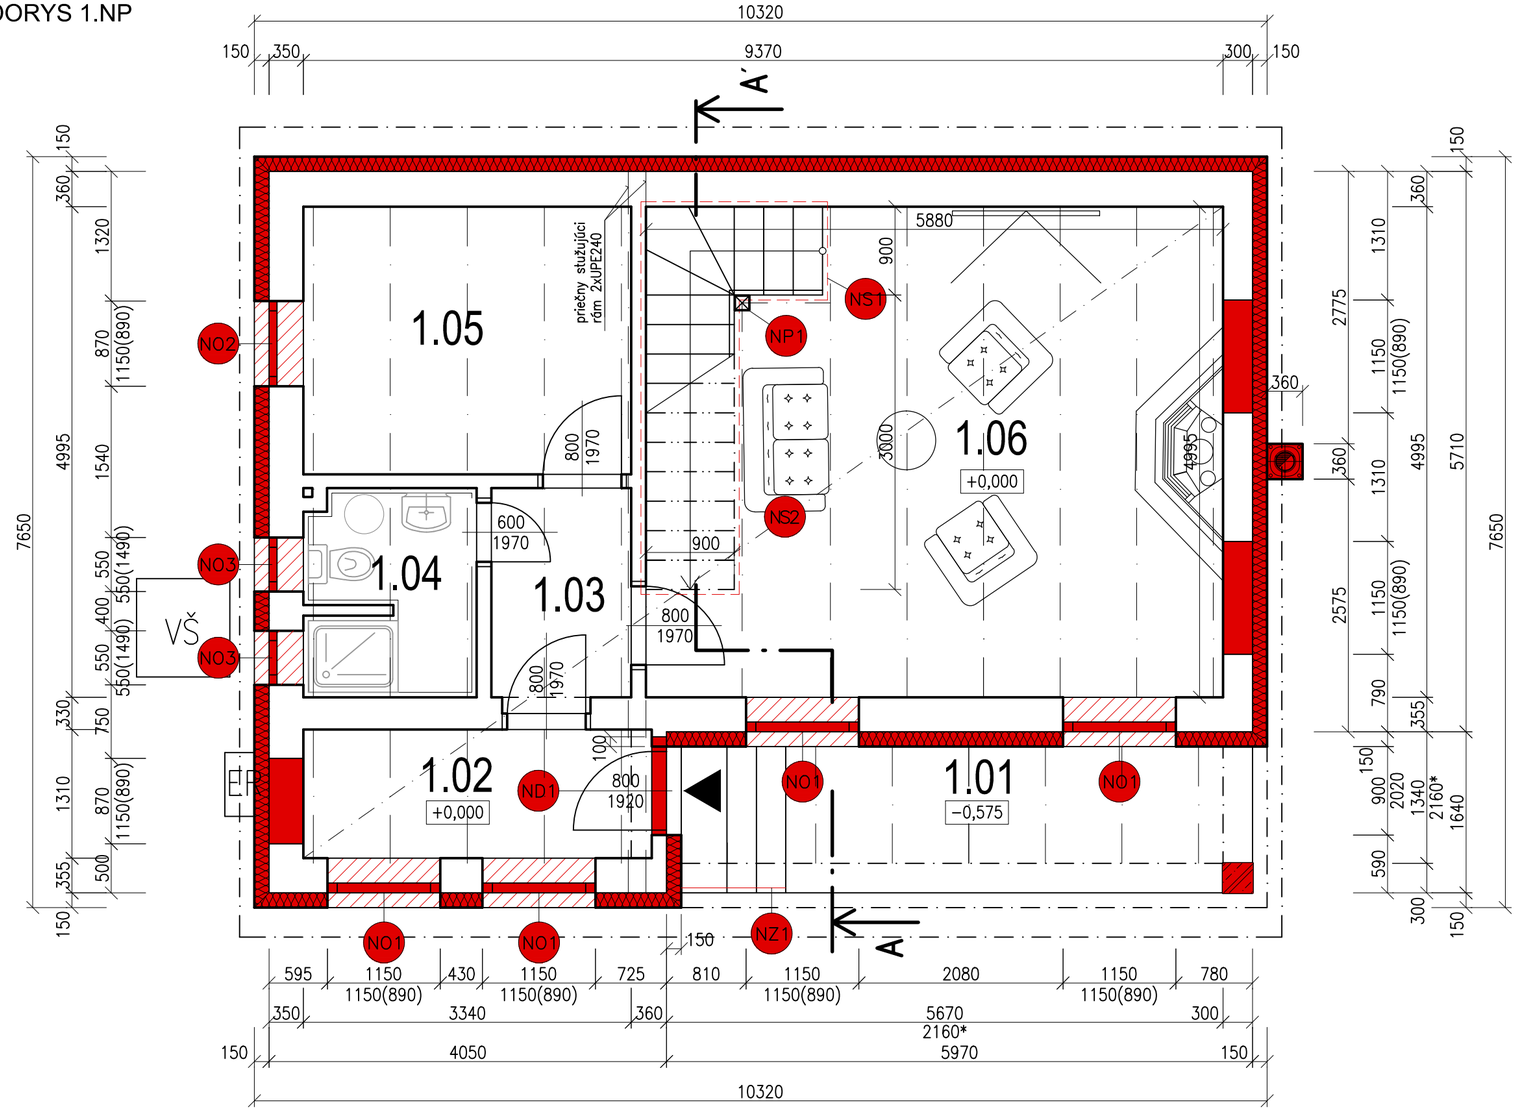

LEGENDA POVRCHOVÝCH ÚPRAV MIESTNOSTÍ

OZN	ÚČEL MIESTNOSTÍ	PODLAHA, SOKLÍK		VÝŠKA	STENY	STROP
		m²	DRUH	m	DRUH	DRUH
1.01	ZÁVETRIE	9,8	GRESOVÁ DLAŽBA	2,5	–	–
1.02	ZÁDVERIE	4,7	GRESOVÁ DLAŽBA	2,7	VÁPENNÁ OMIETKA	VÁPENNÁ OMIETKA
1.03	CHODBA	3,0	GRESOVÁ DLAŽBA	2,7	VÁPENNÁ OMIETKA	VÁPENNÁ OMIETKA
1.04	KÚPEĽŇA	3,6	KERAMICKÁ DLAŽBA	2,7	OBKLAD/ OMIETKA	VÁPENNÁ OMIETKA
1.05	KUCHYŇA	9,1	GRESOVÁ DLAŽBA	2,7	VÁPENNÁ OMIETKA	VÁPENNÁ OMIETKA
1.06	SPOLOČENSKÁ MIESTNOSŤ	29,4	GRESOVÁ DLAŽBA	2,7	VCM OMIETKA	VCM OMIETKA
	SPOLU	59,6				

LEGENDA MATERIÁLOV

- –JESTVUJÚCE MURIVO Z PÁLENÝCH TEHÁL RESP. Z PÓROBETÓNOVÝCH TVÁRNIC
- –ZAMUROVANIE PÔVODNÝCH OTVOROV
- –TEPELNÁ IZOLÁCIA POLYSTYRÉN EPS 70F HR.150mm
- –NOVÝ ŽELEZOBETÓNOVÝ STĺP PRIEREZU 300x300mm, BETÓN: C25/30, OCEL: B500B
- –NOVÝ KOMÍN SCHIEDEL ABSOLUT VYHOTOVENÝ Z TVÁRNIC SCHIEDEL S PRIEDUCHOM ø180mm NA TUHÉ PALIVO

POZNÁMKY

–ROZMERY SÚ KÓTOVANÉ NA OMIETKU
–ROZDIELY OPROTI PD ZISTENÉ NA STAVBE JE POTREBNÉ KONZULTOVAŤ SO ZHOTOVITEĽOM PROJEKTOVEJ DOKUMENTÁCIE
–ZABUDOVANÉ MATERIÁLY SÚ ODHADNUTÉ NA ZÁKLADE ZNALOSTÍ A SKÚSENOSTÍ ZHOTOVITEĽA PROJEKTOVEJ DOKUMENTÁCIE A NA ZÁKLADE VYKONANÉHO VIZUÁLNEHO PRIESKUMU
–POLOHY A ROZMERY JEDNOTLIVÝCH KONŠTRUKCIÍ (STENY, DVERE, OKNÁ...) SÚ ZAKRESLENÉ NA ZÁKLADE ZAMERANIA
–PODROBNEJŠÍ POPIS KONŠTRUKCIÍ VIĎ. TECHNICKÁ SPRÁVA
*SVETLÁ VÝŠKA OTVORU OD 0,000 PO SPODNÚ HRANU BETÓNU PREKLADU

PROJEKTOVÁ DOKUMENTÁCIA JE SÚČASŤOU STAVEBNÉHO DIELA A PODLIEHA ZÁKONU O AUTORSKÝCH PRÁVACH. PREZENTOVANÉ TECHNICKÉ VÝKRESY A VŠETKY TEXTOVÉ SÚČASTI PROJEKTU DEFINUJÚ DIELO, ALEBO JEHO ČASŤ. Z TOHTO TITULU JE PROJEKT DUŠEVNÝM MAJETKOM AUTORA, A PRETO POUŽÍVAŤ, ROZMNOŽOVAŤ A PUBLIKOVAŤ HO MOŽNO VYKONÁVAŤ IBA S PÍSOMNÝM SÚHLASOM AUTOROV!

LEGENDA DOSTAVOVACÍCH PRÁC

- NO –NOVÉ OKNO S DREVENÝM RÁMOM S IZOLAČNÝM TROJSKLOM S VNÚTORNÝM DREVENÝM PARAPETOM A VONKAJŠÍM PARAPETOM Z HLINÍKOVÉHO PLECHU
- ND –NOVÉ VSTUPNÉ BEZPEČNOSTNÉ DVERE S DREVENÝM RÁMOM S ČIASTOČNÝM ZASKLENÍM
- NS1 –NOVÉ DREVENÉ SCHODISKO S DREVENÝM ZÁBRADLÍM
- NS2 –NOVÝ DREVENÝ TRÁMOVÝ STROP
- NZ1 –NOVÉ VONKAJŠIE NEREZOVÉ SCHODISKOVÉ ZÁBRADLIE
- NP1 –NOVÝ DREVENÝ STĺP PRIEREZU 150/150mm

ZODPOVEDNÝ PROJEKT.:	AUTOR NÁVRHU:	VYPRACOVAL:	Bezproblémové stavby JK projekt PROJEKTOVANIE A REALIZÁCIA STAVIEB
ING. JOZEF KÚDEĽA	ING. JÁN LAURO	ING. JÁN LAURO	Kalnická cesta 12, LEVICE mob:0903 376 951 www.jkprojekt.sk

INVESTOR: LESY SLOVENSKEJ REPUBLIKY, š.p., Organizačná zložka OZ Podunajsko, Kováryho 2 934 01 Levice	FORMÁT:	2,5xA4
STAVBA: MIESTO STAVBY: POČÚVADLIANSKE JAZERO Č.198, BANSKÁ ŠTIAVNICA	DÁTUM:	07/2022
ZMENA CHATY JEDĽOVÁ PRESTAVBOU	STUPEŇ PD:	PROJEKT PRE STAVEBNÉ KONANIE
KAT. ÚZEMIE: BANSKÁ ŠTIAVNICA PARC. ČÍSLO: 6302	DRUH PD:	ARCHITEKTÚRA A KONŠTRUKCIE
OBSAH VÝKRESU: PÔDORYS 1.NP–nový stav	MIERKA: 1:50	ČÍSL. VÝKRESU: A/6