
PÔDORYS 2.NP

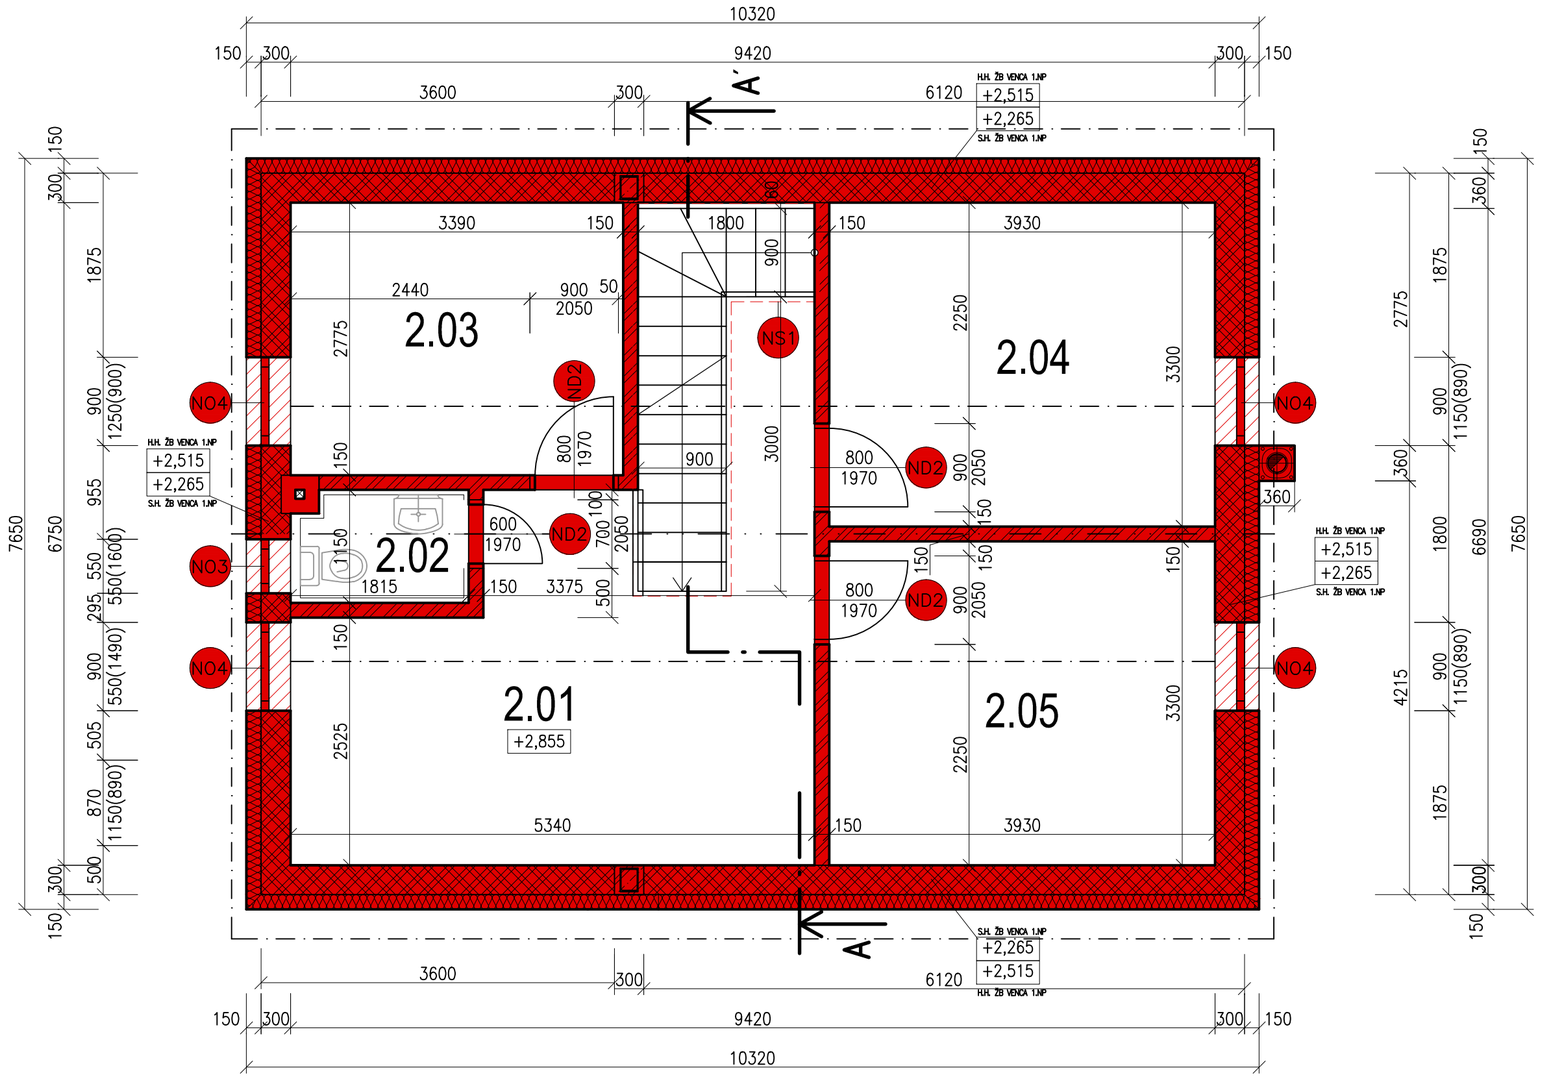

LEGENDA DOSTAVOVACÍCH PRÁC

- NO – NOVÉ OKNO S DREVENÝM RÁMOM S IZOLAČNÝM TROJSKLOM S VNÚTORNÝM DREVENÝM PARAPETOM A VONKAJŠÍM PARAPETOM Z HLINÍKOVÉHO PLECHU
- ND2 – NOVÉ INTERIÉROVÉ DREVENÉ DVERE OSADENÉ V OBLOŽKOVEJ ZÁRUBNI
- NS1 – NOVÉ DREVENÉ SCHODISKO S DREVENÝM ZÁBRADLÍM

LEGENDA POVRCHOVÝCH ÚPRAV MIESTNOSTÍ

OZN	ÚČEL MIESTNOSTÍ	PODLAHA, SOKLÍK		VÝŠKA	STENY	STROP
		m²	DRUH	m	DRUH	DRUH
2.01	GALÉRIA SO SCHODISKOM	23,1	DREV. PALUBOVKA	0,7–2,8	VCM OMIETKA	SADROKARTÓN
2.02	WC	2,1	KERAMICKÁ DLAŽBA	2,8	KERAMICKÝ OBKLAD	SADROKARTÓN
2.03	IZBA	9,4	DREV. PALUBOVKA	0,7–2,8	VCM OMIETKA	SADROKARTÓN
2.04	IZBA	13,0	DREV. PALUBOVKA	0,7–2,8	VCM OMIETKA	SADROKARTÓN
2.05	IZBA	13,0	DREV. PALUBOVKA	0,7–2,8	VCM OMIETKA	SADROKARTÓN
	SPOLU	60,6				

LEGENDA MATERIÁLOV

- –NOVÉ MURIVO Z TVÁRNIC YTONG UNIVERZAL P3–450 HR.300mm SPÁJANÉ LEPIACOU MALTOU YTONG S PEVNOSŤOU V TLAKU NAD 5MPa
- –NOVÁ PRIEČKA ZO SADROKARTÓNU RIGIPS HR.150mm SO ZVUKOVOU IZOLÁCIOU NA BÁZE MINERÁLNEJ VLNY HR.50mm
- –TEPELNÁ IZOLÁCIA POLYSTYRÉN EPS 70F HR.150mm
- –KOMÍN SCHIEDEL ABSOLUT VYHOTOVENÝ Z TVÁRNIC SCHIEDEL S PRIEDUCHOM ø180mm NA TUHÉ PALIVO
- –ŽELEZOBETÓNOVÝ STLPIK PROFILU 300x300mm PRE OBETÓNOVANIE ZVISLÝCH STOJÍSK PRIEČNEHO STUŽUJÚCEHO RÁMU

POZNÁMKY

- –ROZMERY SÚ KÓTOVANÉ NA OMIETKU
- –ROZDIELY OPROTI PD ZISTENÉ NA STAVBE JE POTREBNÉ KONZULTOVAŤ SO ZHOTOVITEĽOM PROJEKTOVEJ DOKUMENTÁCIE
- –ZABUDOVANÉ MATERIÁLY SÚ ODHADNUTÉ NA ZÁKLADE ZNALOSTÍ A SKÚSENOSTÍ ZHOTOVITEĽA PROJEKTOVEJ DOKUMENTÁCIE A NA ZÁKLADE VYKONANÉHO VIZUÁLNEHO PRIESKUMU
- –POLOHY A ROZMERY JEDNOTLIVÝCH KONŠTRUKCIÍ (STENY, DVERE, OKNÁ...) SÚ ZAKRESLENÉ NA ZÁKLADE ZAMERANIA
- –PODROBNEJŠÍ POPIS KONŠTRUKCIÍ VIĎ. TECHNICKÁ SPRÁVA

PROJEKTOVÁ DOKUMENTÁCIA JE SÚČASŤOU STAVEBNÉHO DIELA A PODLIEHA ZÁKONU O AUTORSKÝCH PRÁVACH. PREZENTOVANÉ TECHNICKÉ VÝKRESY A VŠETKY TEXTOVÉ SÚČASTI PROJEKTU DEFINUJÚ DIELO, ALEBO JEHO ČASŤ. Z TOHTO TITULU JE PROJEKT DUŠEVNÝM MAJETKOM AUTORA, A PRETO POUŽÍVAŤ, ROZMNOŽOVAŤ A PUBLIKOVAŤ HO MOŽNO VYKONÁVAŤ IBA S PÍSOMNÝM SÚHLASOM AUTOROV!

ZODPOVEDNÝ PROJEKT.:	AUTOR NÁVRHU:	VYPRACOVAL:
ING. JOZEF KÚDEĽA	ING. JÁN LAURO	ING. JÁN LAURO

Bezproblémové stavby
JK projekt
PROJEKTOVANIE A REALIZÁCIA STAVIEB
Kalnická cesta 12, LEVICE
mob:0903 376 951 www.jkprojekt.sk

INVESTOR: LESY SLOVENSKEJ REPUBLIKY, š.p., Organizačná zložka OZ Podunajsko, Kováryho 2 934 01 Levice

STAVBA: MIESTO STAVBY: POČÚVADLIANSKE JAZERO Č.198, BANSKÁ ŠTIAVNICA

ZMENA CHATY JEDĽOVÁ PRESTAVBOU

KAT. ÚZEMIE: BANSKÁ ŠTIAVNICA PARC. ČÍSLO: 6302

OBSAH VÝKRESU: PÔDORYS 2.NP–nový stav

FORMÁT:	2,5xA4
DÁTUM:	07/2022
STUPEŇ PD:	PROJEKT PRE STAVEBNÉ KONANIE
DRUH PD:	ARCHITEKTÚRA A KONŠTRUKCIE
MIERKA:	1:50
ČÍSL. VÝKRESU:	A/7