
REZ A-A´

LEGENDA DOSTAVOVACÍCH PRÁC

- NO – NOVÉ OKNO S DREVENÝM RÁMOM S IZOLAČNÝM TROJSKLOM S VNÚTORNÝM DREVENÝM PARAPETOM A VONKAJŠÍM PARAPETOM Z HLINÍKOVÉHO PLECHU
- NS1 – NOVÉ DREVENÉ SCHODISKO S DREVENÝM ZÁBRADLÍM
- NZ1 – NOVÉ VONKAJŠIE NEREZOVÉ SCHODISKOVÉ ZÁBRADLIE
- NR1 – NOVÁ STREŠNÁ KONŠTRUKCIA S NOVOU STREŠNOU KRYTINOU
- NK1 – NOVÝ STREŠNÝ ODVODŇOVACÍ SYSTÉM (ŽLABY, ZVODY...)

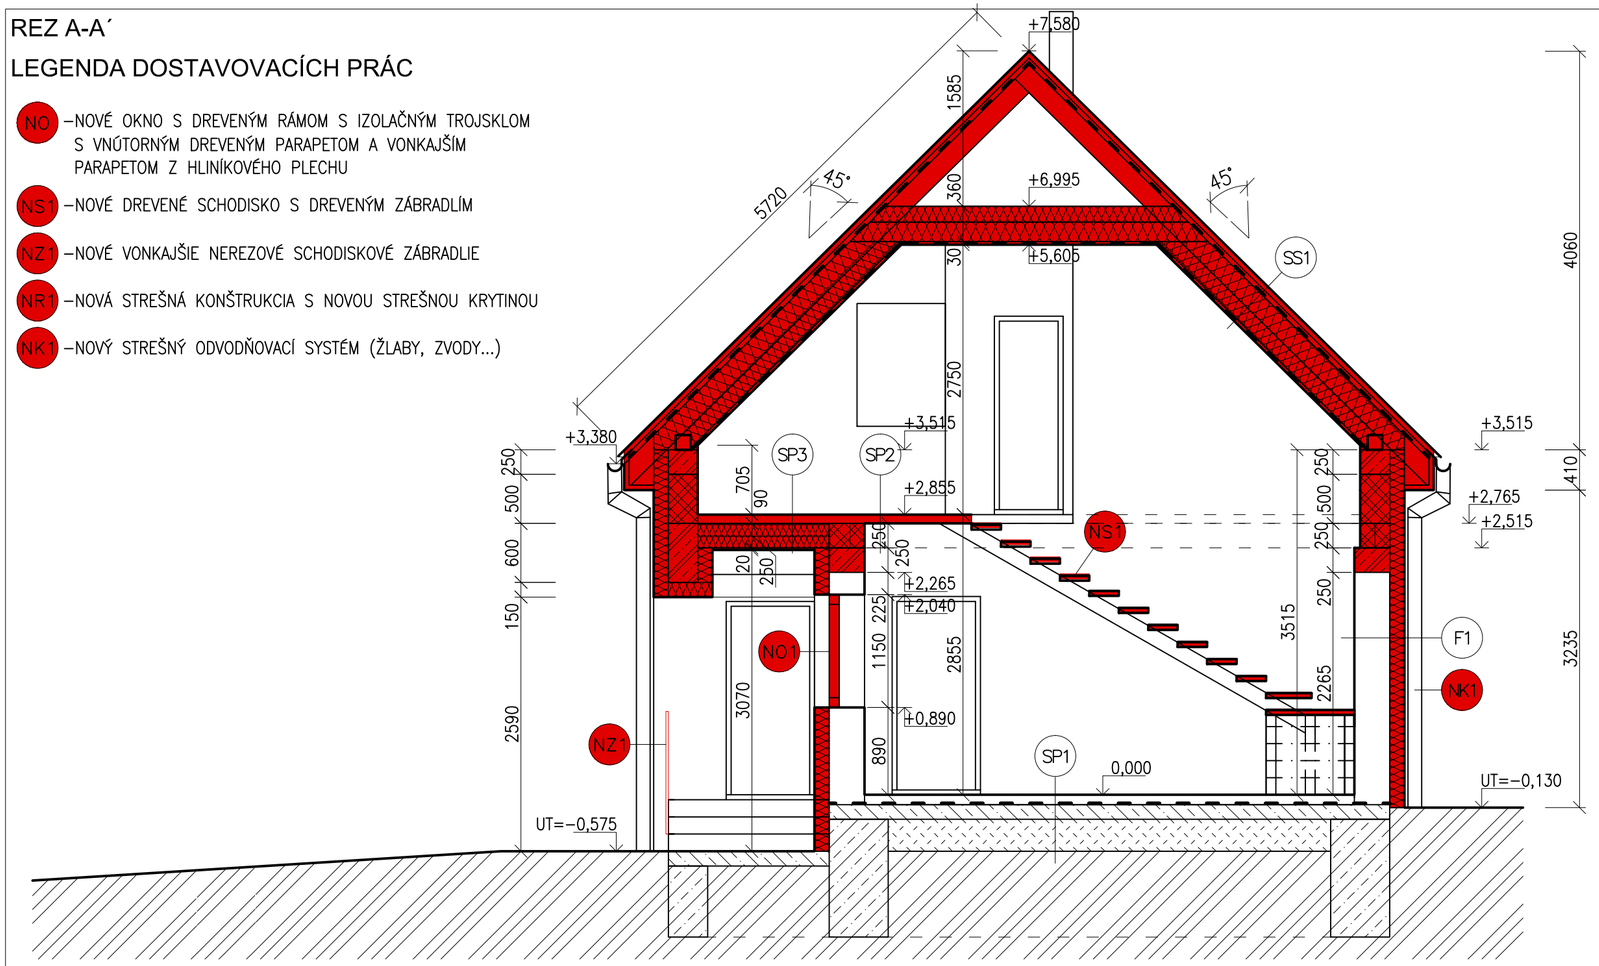

LEGENDA MATERIÁLOV

- – PÔVODNÉ KONŠTRUKCIE JESTVUJÚCEJ STAVBY
- – NOVÉ MURIVO Z TVÁRNIC YTONG UNIVERZAL P3–450 HR.300mm SPÁJANÉ LEPIACOU MALTOU YTONG S PEVNOSŤOU V TLAKU NAD 5MPa
- – NOVÁ PRIEČKA ZO SADROKARTÓNU RIGIPS HR.150mm SO ZVUKOVOU IZOLÁCIOU NA BÁZE MINERÁLNEJ VLNY HR.50mm
- – ŽELEZOBETÓN Z BETÓNU TRIEDY C25/30, OCELE TRIEDY B500B
- – ŠTRKOVÝ ZÁSYP/PODSYP Z RECYKLOVANEJ SUTE FRAKCIE 0–64mm
- – TEPELNÁ IZOLÁCIA NA STENE EPS 70F HR.150mm/ NA STRECHE MINERÁLNA VLNA HR.200+160mm (NAPR. ISOVER UNIROL PLUS)
- – PROSTÝ PRÍP. SLABOVYSTUŽENÝ BETÓN
- – NÁSYP
- – PÔVODNÁ ZEMINA
- – HYDROIZOLÁCIA Z MODIFIKOVANÝCH ASFALTOVÝCH PÁSOV

LEGENDA SKLADIEB

SP1
- PÔVODNÁ NÁŠLAPNÁ VRSTVA PODLAHY (DLAŽBA, LAMINÁT)
- PÔVODNÝ CEMENTOVÝ POTER
- PÔVODNÁ HYDROIZOLÁCIA
- PÔVODNÝ PODKLAD. BETÓN
- PÔVODNÝ NÁSYP
- PÔVODNÝ TERÉN

F1
- FASÁDNA SILIKÓNOVÁ OMIETKA BAUMIT SILIKONTOP HR.2mm
- ARMOVACIA OMIETKA SO SKLOTEXTILNOU MRIEŽKOU HR.3mm
- TI POLYSTYRÉN EPS 70F HR.150mm
- LEPIACA MALTA BAUMIT PROCONTACT HR.3mm
- PÔVODNÁ VONKAJŠIA ŠKRABANÁ OMIETKA BRIZOLIT
- PôVODNÁ VONKAJŠIA JADROVÁ OMIETKA
- PÔVODNÉ MURIVO
- NOVÁ VNÚTORNÁ VC OMIETKA

SP2
- DREVENÁ PALUBOVKA HR.20mm
- ROŠT SO ZVUKOVOU IZOLÁCIOU HR.50mm
- OSB DOSKA HR.20mm
- ZÁKLOP Z DREVENÝCH DOSIEK TATRANSKÉHO PROFILU HR.20mm
- DREVENÉ HRANOLY 150/250mm

SS1
- STREŠNÁ KERAMICKÁ KRYTINA
- LATOVANIE 50/50mm
- KONTRALATOVANIE 50/50mm
- PAROPRIEPUSTNÁ FÓLIA DELTA VENT S PLUS–150g/m²
- TI MINERÁLNA VLNA (NAPR. ISOVER UNIROL PLUS) HR.200mm
- TI MINERÁLNA VLNA (NAPR. ISOVER UNIROL PLUS) HR.160mm
- PAROTESNÁ ZÁBRANA Z PE FÓLIE PAROTEN
- VZDUCHOVÁ MEDZERA HR.30mm
- SADROKARTÓNOVÝ PODHĽAD

SP3
- DREVENÁ PALUBOVKA HR.20mm
- ROŠT SO ZVUKOVOU IZOLÁCIOU HR.50mm
- OSB DOSKA HR.20mm
- 2xTI MINERÁLNA VLNA (NAPR. ISOVER UNIROL PLUS) HR.120mm (DREVENÉ HRANOLY 150/250mm)
- ZÁKLOP Z DREVENÝCH DOSIEK TATRANSKÉHO PROFILU HR.20mm

POZNÁMKY

- ROZMERY SÚ KÓTOVANÉ NA OMIETKU
- ROZDIELY OPROTI PD ZISTENÉ NA STAVBE JE POTREBNÉ KONZULTOVAŤ SO ZHOTOVITEĽOM PROJEKTOVEJ DOKUMENTÁCIE
- ZABUDOVANÉ MATERIÁLY SÚ ODHADNUTÉ NA ZÁKLADE ZNALOSTÍ A SKÚSENOSTÍ ZHOTOVITEĽA PROJEKTOVEJ DOKUMENTÁCIE A NA ZÁKLADE VYKONANÉHO VIZUÁLNEHO PRIESKUMU
- POLOHY A ROZMERY JEDNOTLIVÝCH KONŠTRUKCIÍ (STENY, DVERE, OKNÁ...) SÚ ZAKRESLENÉ NA ZÁKLADE ZAMERANIA
- PODROBNEJŠÍ POPIS KONŠTRUKCIÍ VIĎ. TECHNICKÁ SPRÁVA

PROJEKTOVÁ DOKUMENTÁCIA JE SÚČASŤOU STAVEBNÉHO DIELA A PODLIEHA ZÁKONU O AUTORSKÝCH PRÁVACH. PREZENTOVANÉ TECHNICKÉ VÝKRESY A VŠETKY TEXTOVÉ SÚČASTI PROJEKTU DEFINUJÚ DIELO, ALEBO JEHO ČASŤ. Z TOHTO TITULU JE PROJEKT DUŠEVNÝM MAJETKOM AUTORA, A PRETO POUŽÍVAŤ, ROZMNOŽOVAŤ A PUBLIKOVAŤ HO MOŽNO VYKONÁVAŤ IBA S PÍSOMNÝM SÚHLASOM AUTOROV!

ZODPOVEDNÝ PROJEKT.:	AUTOR NÁVRHU:	VYPRACOVAL:
ING. JOZEF KÚDEĽA	ING. JÁN LAURO	ING. JÁN LAURO

Bezproblémové stavby
JK projekt
PROJEKTOVANIE A REALIZÁCIA STAVIEB
Kalnická cesta 12, LEVICE
mob:0903 376 951 www.jkprojekt.sk

INVESTOR: LESY SLOVENSKEJ REPUBLIKY, š.p., Organizačná zložka OZ Podunajsko, Kováryho 2 934 01 Levice

STAVBA: MIESTO STAVBY: POČÚVADLIANSKE JAZERO Č.198, BANSKÁ ŠTIAVNICA

ZMENA CHATY JEDĽOVÁ PRESTAVBOU

KAT. ÚZEMIE: BANSKÁ ŠTIAVNICA PARC. ČÍSLO: 6302

OBSAH VÝKRESU: REZ A–A´–nový stav

FORMÁT:	2,5xA4
DÁTUM:	07/2022
STUPEŇ PD:	PROJEKT PRE STAVEBNÉ KONANIE
DRUH PD:	ARCHITEKTÚRA A KONŠTRUKCIE
MIERKA:	ČÍSL. VÝKRESU:
1:50	A/8