
PÔDORYS KROVU

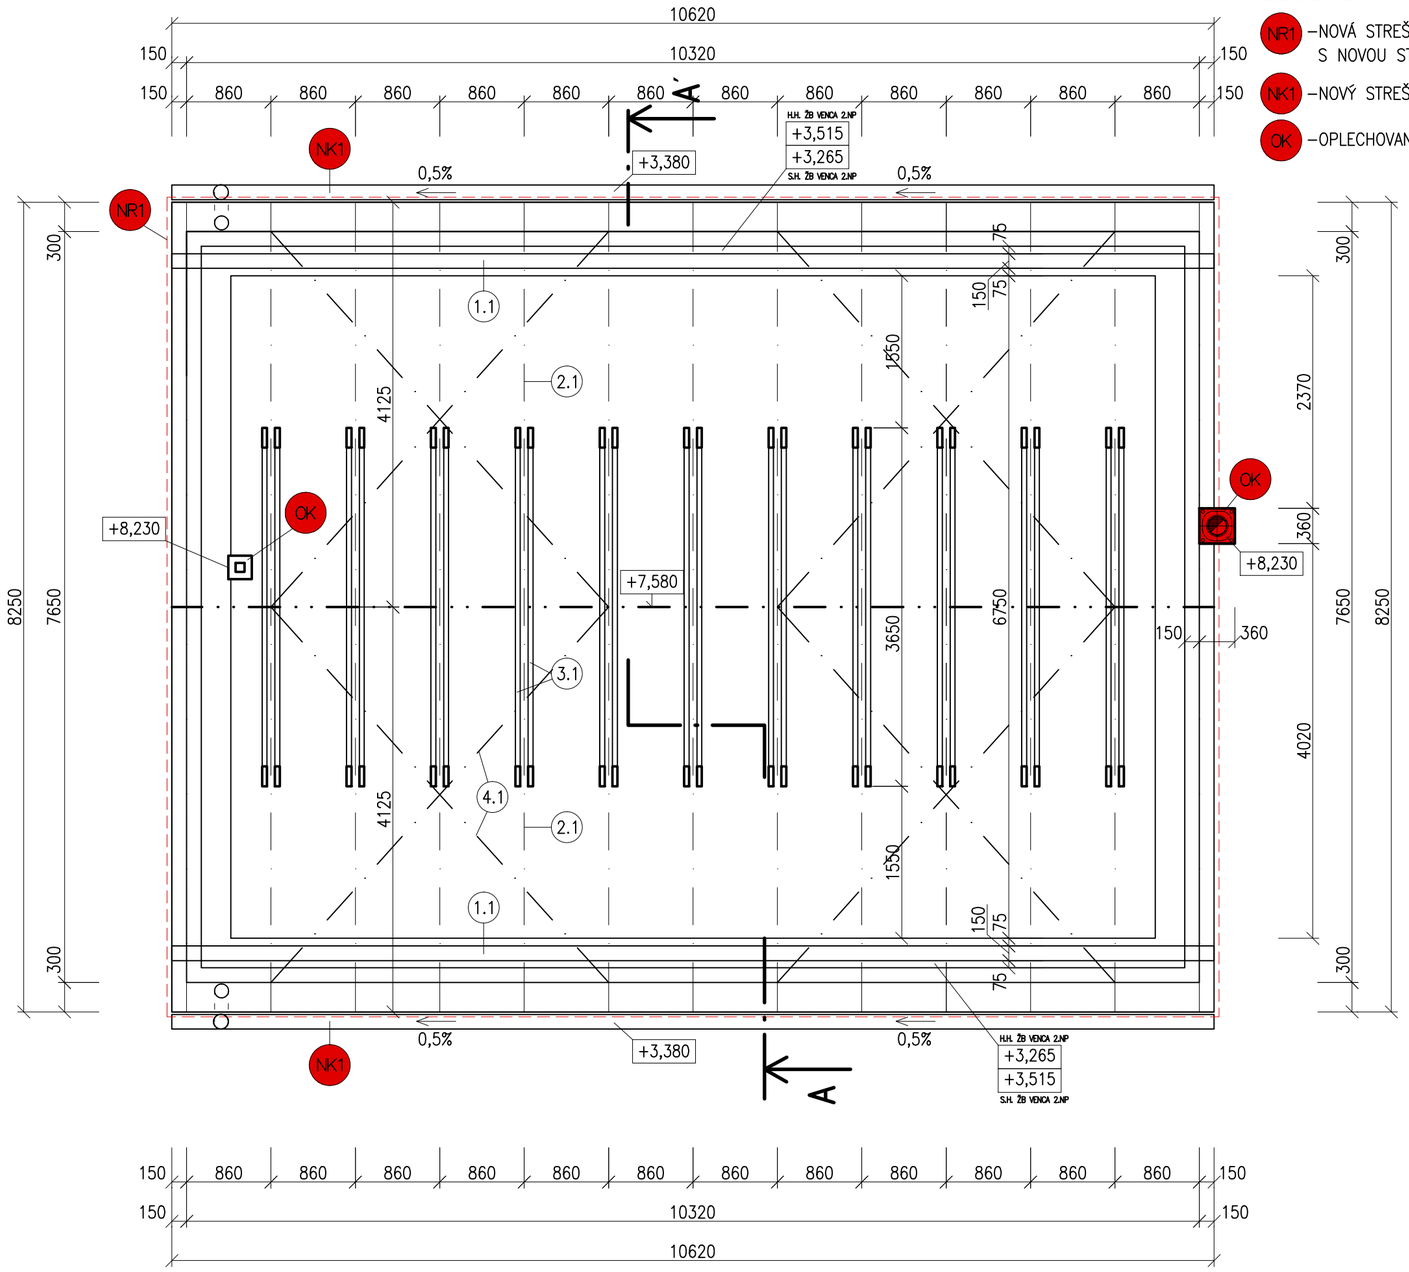

LEGENDA

- NR1 – NOVÁ STREŠNÁ KONŠTRUKCIA S NOVOU STREŠNOU KRYTINOU
- NK1 – NOVÝ STREŠNÝ ODVODŇOVACÍ SYSTÉM
- OK – OPLECHOVANIE KOMÍNA Zn PLECHOM

VÝPIS PRVKOV KROVU*

OZN.	NÁZOV PRVKU	PRIEREZ (MM)	DĹŽKA (MM)	POČET (KS)
1.1	POMÚRNICA	150x150	5700	4
2.1	KROKVA	80x200	5800	26
3.1	KLIEŠTINA	60x200	3650	22
4.1	ZAVETROVACIE PÁSY	BMF 40x2	6000	8
–	KONTRALATY	50x50	6000	26
–	LATY	50x50	6000	62

POUŽITÉ MATERIÁLY

SMREKOVÉ REZIVO TRIEDY C22 (VLHKOSŤ MAX.20%)

POZNÁMKY

*DĹŽKY PRVKOV KROVU SÚ LEN INFORMATÍVNEHO CHARAKTERU. SKUTOČNÉ DĹŽKY JE POTREBNÉ UPRAVIŤ PODĽA DOSTUPNÝCH DĹŽOK REZIVA.
- STYK DREVENÝCH PRVKOV S BETÓNOM IZOLOVAŤ ASFALTOVÝM PÁSOM
- POMÚRNICE SÚ KOTVENÉ DO VENCOV KOTEVNÝMI SKRUTKAMI M16 MAX. KAŽDÝCH 900mm
- KROKVY SÚ KOTVENÉ NA POMÚRNICE PÁSOVÝM ŽELEZOM
- SPOJE KROKVIEV A KLIEŠTIN SÚ ZABEZPEČENÉ SVORNÍKMI M18, OPATRENÉ VELKOFORMÁTOVÝMI PODLOŽKAMI M18 A OBOJSTRANNÝMI ZÁCHYTKAMI BULLDOG D95 ø33mm
- SPOJE KROKVIEV VO VRCHOLE SÚ ZABEZPEČENÉ SVORNÍKMI M14, OPATRENÉ VELKOFORMÁT. PODLOŽKAMI M14
- PRI DODÁVKE REZIVA TREBA POČÍTAŤ S REZERVOU MIN. 50mm PRI ROVNÝCH PRVKOCH A 200mm PRI ŠIKMÝCH PRVKOCH
- ROZMERY SÚ KÓTOVANÉ NA OMIETKU
- ROZDIELY OPROTI PD ZISTENÉ NA STAVBE JE POTREBNÉ KONZULTOVAŤ SO ZHOTOVITEĽOM PROJEKTOVEJ DOKUMENTÁCIE
- ZABUDOVANÉ MATERIÁLY SÚ ODHADNUTÉ NA ZÁKLADE ZNALOSTÍ A SKÚSENOSTÍ ZHOTOVITEĽA PROJEKTOVEJ DOKUMENTÁCIE A NA ZÁKLADE VYKONANÉHO VIZUÁLNEHO PRIESKUMU
- POLOHY A ROZMERY JEDNOTLIVÝCH KONŠTRUKCIÍ (STENY, DVERE, OKNÁ...) SÚ ZAKRESLENÉ NA ZÁKLADE ZAMERANIA
- PODROBNEJŠÍ POPIS KONŠTRUKCIÍ VIĎ. TECHNICKÁ SPRÁVA

PROJEKTOVÁ DOKUMENTÁCIA JE SÚČASŤOU STAVEBNÉHO DIELA A PODLIEHA ZÁKONU O AUTORSKÝCH PRÁVACH. PREZENTOVANÉ TECHNICKÉ VÝKRESY A VŠETKY TEXTOVÉ SÚČASTI PROJEKTU DEFINUJÚ DIELO, ALEBO JEHO ČASŤ. Z TOHTO TITULU JE PROJEKT DUŠEVNÝM MAJETKOM AUTORA, A PRETO POUŽÍVAŤ, ROZMNOŽOVAŤ A PUBLIKOVAŤ HO MOŽNO VYKONÁVAŤ IBA S PÍSOMNÝM SÚHLASOM AUTOROV!

ZODPOVEDNÝ PROJEKT.:	AUTOR NÁVRHU:	VYPRACOVAL:
ING. JOZEF KÚDEĽA	ING. JÁN LAURO	ING. JÁN LAURO

Bezproblémové stavby
JK projekt
PROJEKTOVANIE A REALIZÁCIA STAVIEB
Kalnická cesta 12, LEVICE
mob:0903 376 951 www.jkprojekt.sk

INVESTOR: LESY SLOVENSKEJ REPUBLIKY, š.p., Organizačná zložka OZ Podunajsko, Kováryho 2 934 01 Levice

STAVBA: MIESTO STAVBY: POČÚVADLIANSKE JAZERO Č.198, BANSKÁ ŠTIAVNICA

ZMENA CHATY JEDĽOVÁ PRESTAVBOU

KAT. ÚZEMIE: BANSKÁ ŠTIAVNICA PARC. ČÍSLO: 6302

FORMÁT:	2,5xA4
DÁTUM:	07/2022
STUPEŇ PD:	PROJEKT PRE STAVEBNÉ KONANIE
DRUH PD:	ARCHITEKTÚRA A KONŠTRUKCIE

OBSAH VÝKRESU: PÔDORYS KROVU – nový stav

MIERKA:	ČÍSL. VÝKRESU:
1:50	A/9