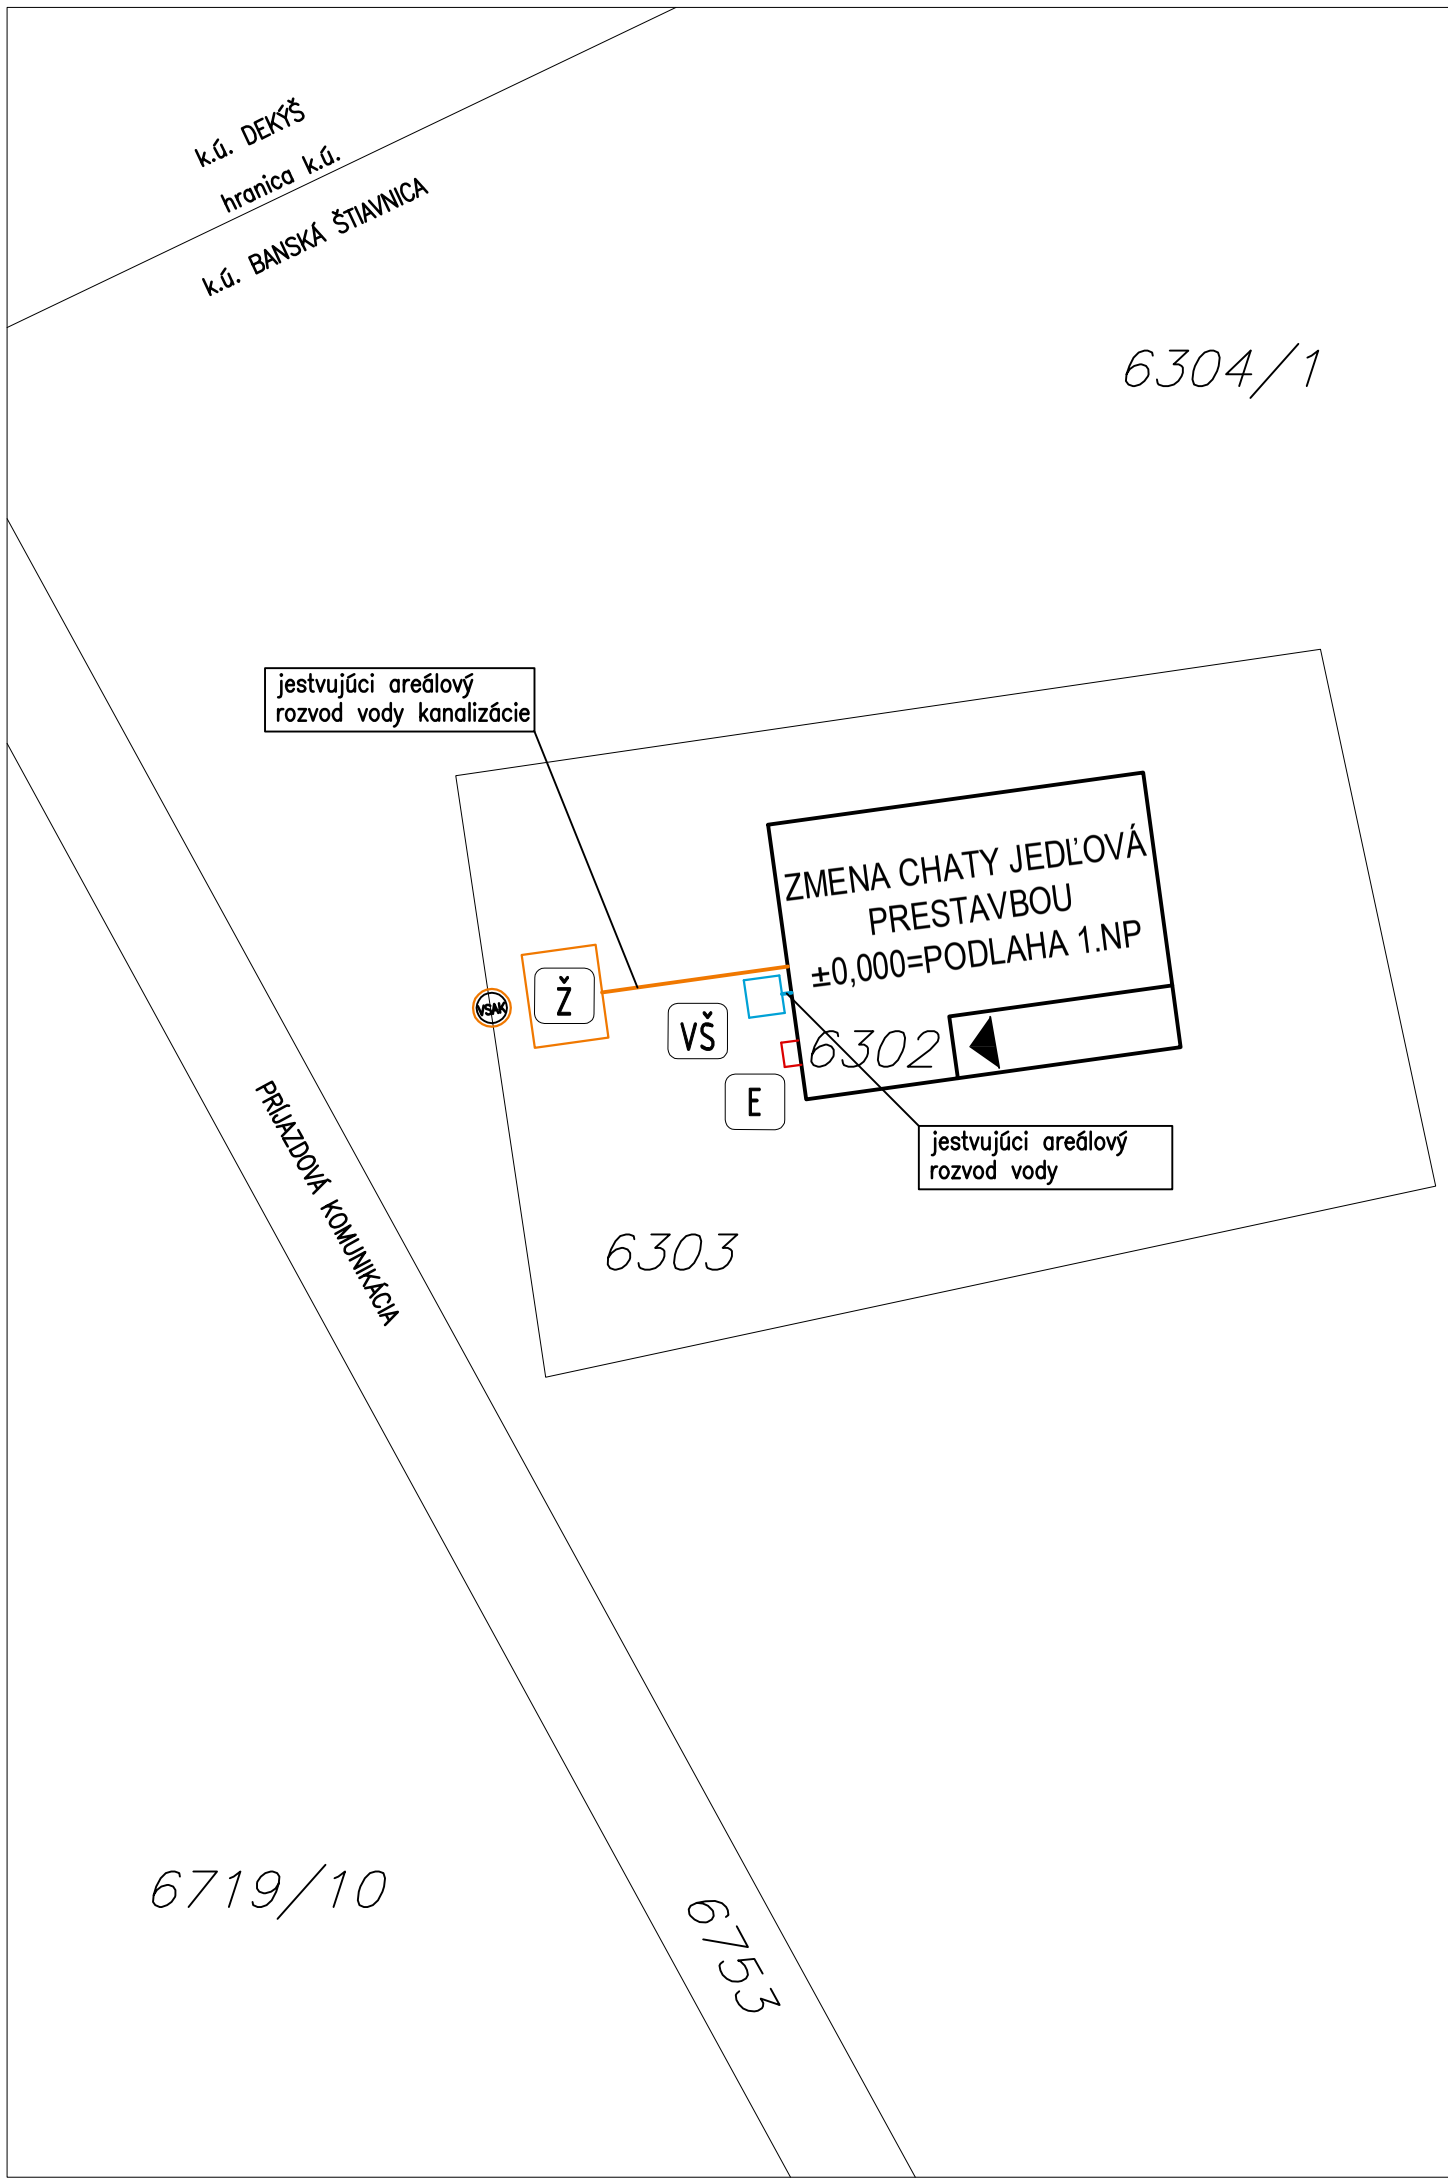


LEGENDA OZNAČENÍ

- VŠ — VODOMERNÁ ŠACHTA /jestvujúca/
- HLAVNÝ VCHOD DO OBJEKTU //jestvujúci/
- E — ELEKTROMEROVÝ ROZVÁDZAČ /jestvujúci/
- Ž — VODOTESNÁ BETÓNOVÁ ŽUMPA OBJEMU 10m3 /navrhovaná/

LEGENDA INŠTALÁCIÍ

- — AREÁLOVÝ ROZVOD VODY
- — AREÁLOVÝ ROZVOD KANALIZÁCIE

UPOZORNENIE

INŽINIERSKE SIETE SÚ ZAKRESLENÉ LEN ORIENTAČNE. STAVEBNÍK JE POVINNÝ PRED ZAČATÍM ZEMNÝCH PRÁC ZABEZPEČIŤ ICH PRESNÉ VYTÝČENIE. PRI REALIZÁCII JE NUTNÉ DODRŽAŤ STN 73 6005–PRIESTOROVÁ ÚPRAVA VEDENÍ TECHNICKÉHO VYBAVENIA

PROJEKTOVÁ DOKUMENTÁCIA JE SÚČASŤOU STAVEBNÉHO DIELA A PODLIEHA ZÁKONU O AUTORSKÝCH PRÁVACH. PREZENTOVANÉ TECHNICKÉ VÝKRESY A VŠETKY TEXTOVÉ SÚČASTI PROJEKTU DEFINUJÚ DIELO, ALEBO JEHO ČASŤ. Z TOHTO TITULU JE PROJEKT DUŠEVNÝM MAJETKOM AUTORA, A PRETO POUŽÍVAŤ, ROZMNOŽOVAŤ A PUBLIKOVAŤ HO MOŽNO VYKONÁVAŤ IBA S PÍSOMNÝM SÚHLASOM AUTOROV!

ZODPOVEDNÝ PROJEKT.:	AUTOR NÁVRHU:	VYPRACOVAL:	
ING. JOZEF KÚDEĽA	ING. JÁN LAURO	ING. JÁN LAURO	
			Kalnická cesta 12, LEVICE mob:0903 376 951 www.jkprojekt.sk

INVESTOR: **LESY SLOVENSKEJ REPUBLIKY, š.p., Organizačná zložka OZ Podunajsko, Kováryho 2 934 01 Levice**

STAVBA: MIESTO STAVBY: **POČÚVADLIANSKE JAZERO Č.198, BANSKÁ ŠTIAVNICA**

ZMENA CHATY JEDĽOVÁ PRESTAVBOU

KAT. ÚZEMIE: **BANSKÁ ŠTIAVNICA** PARC. ČÍSLO: **6302**

OBSAH VÝKRESU: SITUÁCIA

FORMÁT:	2xA4
DÁTUM:	07/2022
STUPEŇ PD:	PROJEKT PRE STAVEBNÉ KONANIE
DRUH PD:	ZDRAVOTECHNIKA
MIERKA:	1:200
ČÍSL. VÝKRESU:	Z/1