


1. Název mostu: <b>Most cez potok Štiavnička v Ďudinciach</b>		Evidenční čís. mostu: <b>0664-I</b>	
2. Předmět přemostění nebo převedení (překážka): <b>potok Štiavnička</b>		Rok postavení: <b>1967</b>	Zatížitelnost: <b>1/88 60</b>
3. Dálnice nebo silnice: km: <b>0,143</b> <b>cesta č.0664 III/2555</b>		a) normální: <b>31 80</b>	b) výhradní: <b>88 80</b>
4. Katastrální obec: <b>Ďudince</b>		c) výjimečná: <b>273 100</b>	d) most navržen pro zatížení: <b>A-ČSN73202</b>
5. Okres: <b>Zvolen</b>		7. Udržovatel: <b>OSC Zvolen</b>	
6. Kraj: <b>Stredoslovenský</b>			
8. Počet otvorů: <b>I</b>	9. Světlost otvorů: kolmá: <b>28,40</b>	šikmá: <b>-</b>	
10. Délka přemostění: <b>28,40</b>	11. Rozpětí polí: <b>-</b>	12. Šikmost mostu: <b>K 90°</b>	
13. Podrobný popis nosné konstrukce: <b>Ilikusov predpätých prefabrikátov KA-6I. Konštrukčná výška nosníkov je 1,25, šírka 1,15 m. Osová vzdialenosť nosníkov 1,53 m. Nosná konštrukcia je uložená na železobetonových prahoch. Krajnú nosníky su opatrené kotviacimi železami na zachytenie žel. bet. rímsy. Uloženie u opory č. 1 pohyblivé-valčekové ložiská a opory č. 2 su pevné ložisko.</b>			
Stavební výška: <b>1,53</b>	Úložná výška: <b>/</b>	<i>b=125</i> <i>160-115=45</i>	
14. Opěry: Počet <b>2</b>	Délka: <b>16,45</b>	Tloušťka: <b>1,30</b>	
Výška: <b>6,62</b>	Druh a materiál: <b>plné žel. bet.</b>		
15. Ostatní podpěry:	Počet: <b>/</b>	Délka: <b>/</b>	
Tloušťka: <b>/</b>	Výška: <b>/</b>		
16. Prostorová úprava: Volná šířka mostu (podjezdu): <b>16,0</b>		Šířka chodníků: <b>2x2,75</b>	
Šířka mezi zvýšenými obrubami: <b>10,50</b>		Volná výška nad vozovkou: <b>/</b>	
17. Vozovka a chodníky: Druh vozovky: <b>koberec asfaltový hr. 5cm na bet. podklade</b>			
Druh zpevněné části krajnice: <b>betonové kvadry hr. 10cm, roz. 50/50</b>			
Druh chodníků: <b>liaty asfalt, 3cm</b>			
Zábradlí: <b>duťe zo sklobetonu s osvetlením uzavreté žel. bet. dos. ukotvenou do oceľ stĺpikov tvaru U</b>			
18. Výška mostu nad terénem: <b>8,35</b>			
19. Výška spodní hrany konstrukce nad vel. vodou: <b>3,10</b>		Normální hloubka vody: <b>1,0</b>	
20. Různá zařízení na mostě: <b>el. stožiare</b>		Výkresy mostu: <b>dokumentácia sa nachádza na OSC</b>	
21. Stavební stav: <b>bezvadný -I-</b> <i>H. III. deň (HPM n. 2001)</i>			
22. Správní údaje: <b>Prehliadka mostu bola prevedená v r. 1973.</b>			
23. Reprodukční pořizovací hodnota (RPH) výchozí: <b>1.718,000</b>		Kčs	
Úprava: (stručný popis)			
Nová RPH:	datum	Kčs	datum

6202/2

SCHEMATICKÝ NÁČRT MOSTU:

(půdorys, příčný a podélný řez a pohled)

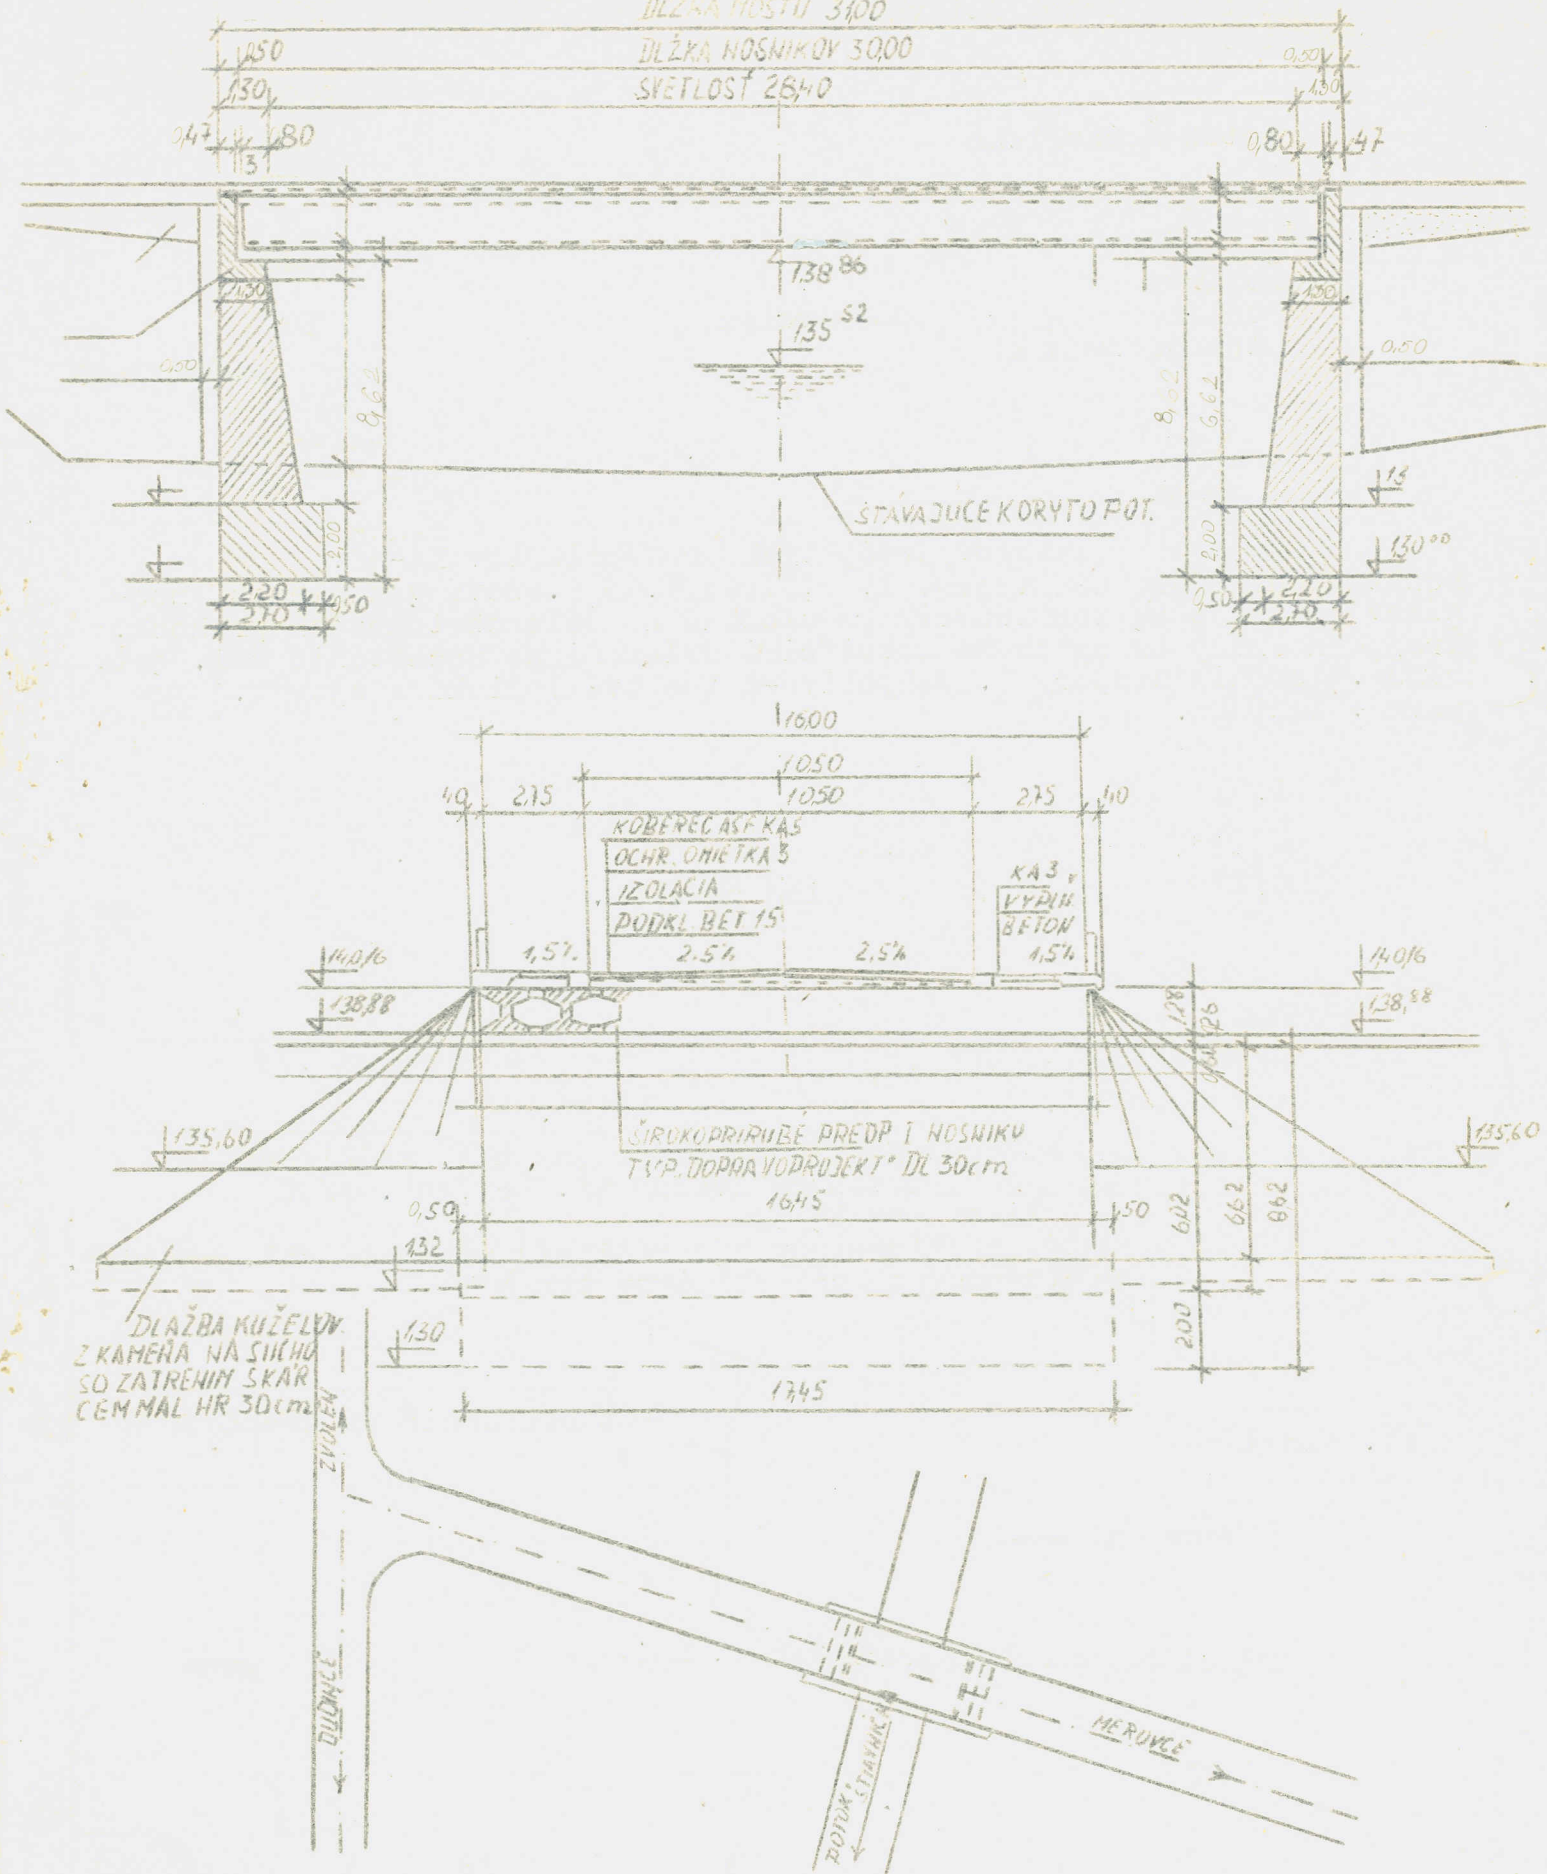

Mostní list	datum	podpis	Mostní list	datum	podpis
vypracoval	29. 12. 1967	Titel	doplnil		
doplnil			doplnil		