



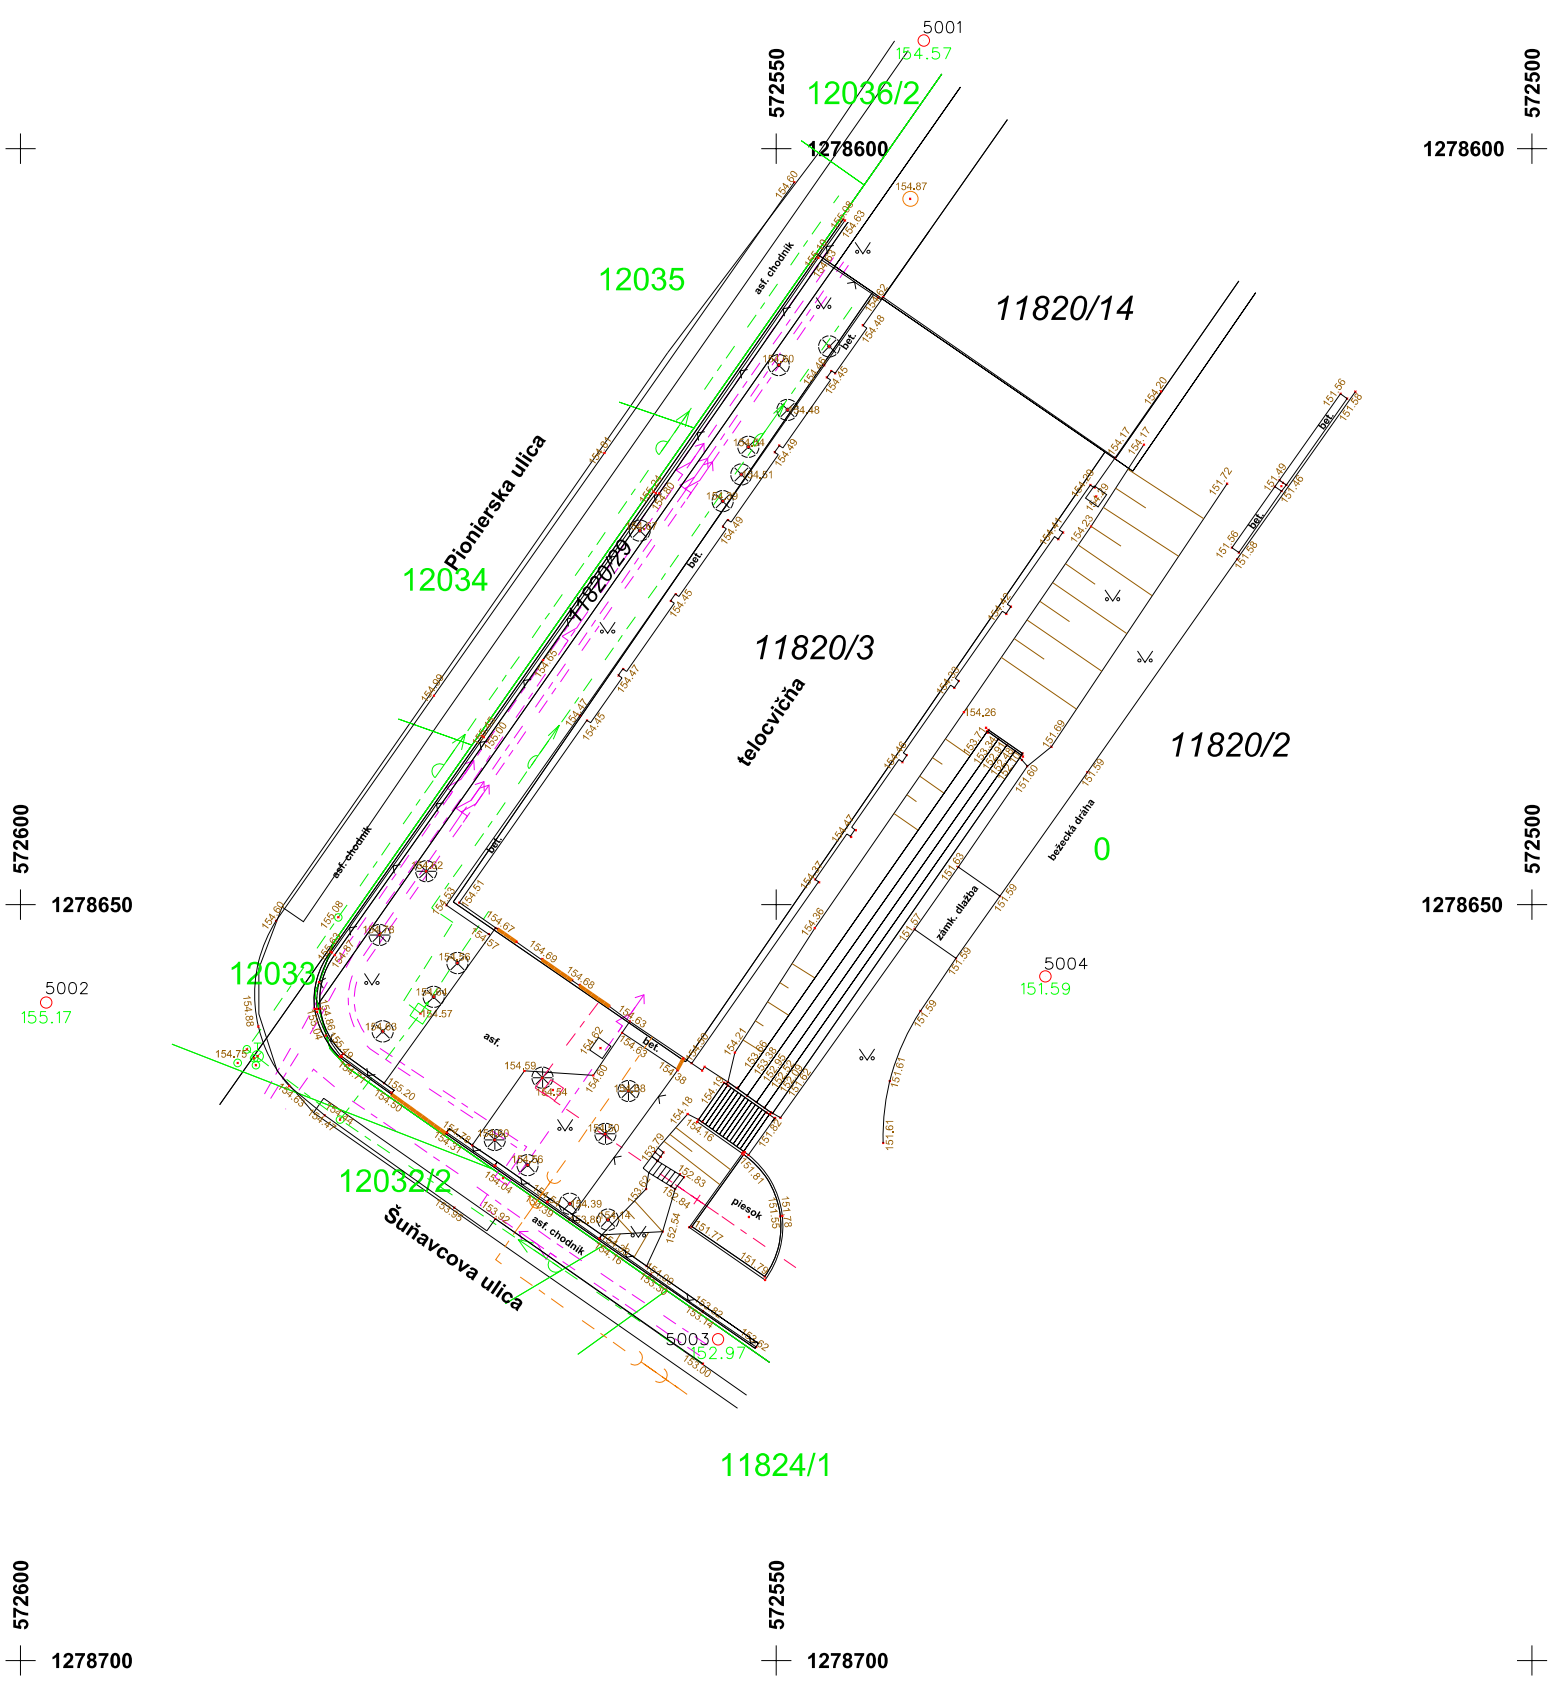

- Legenda:
- × meraný bod
 - ⊗ strom listnatý
 - ⊙ kroviny
 - ≡ trávnatý porast
 - ⊕ neúrodná pôda
 - vjazd na pozemok, brána
 - el. rozvodná skriňa
 - ⊕ hydrant podzemný
 - vod. šupátko
 - vod. šachta
 - šachta teplovodu
 - šachta všeobecne
 - kanál. šachta
 - plot drôtený
 - hranica kultúry
 - el. vedenie podzemné - overené
 - - - el. vedenie podzemné - informačne
 - teplovod - overený
 - - - teplovod - informačne
 - vodovod - overený
 - - - vodovod - informačne
 - kanalizácia splašková - overená
 - - - kanalizácia splašková - informačne

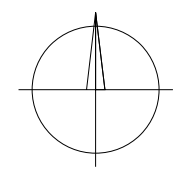

SIGEO spol. s r.o. Hubeného 7, 831 53 Bratislava		kraj:	Bratislava hl. mesto SR
		okres:	Bratislava - Nové Mesto
zameral: Ing. Martin Hudec, Ing. Michal Hudec		k.ú.:	Nové Mesto
stavba (názov):		súr. systém:	JTSK, realiz. JTSK
ZAMERANIE POLOHOPISU A VÝŠKOPISU Centrum voľného času - Pionierska 16		výšk. systém:	Bpv
		mierka:	1 : 500
Náležitost'ami a presnosťou zodpovedá predpisom		tr. presnosti:	2.
		odberateľ:	Magistrát hlavného mesta SR Bratislavy Oddelenie pozemných stavieb a verejných priestorov Primaciálne nám. č.1 814 99 Bratislava
práce	začaté 26.04.2022 ukončené 26.05.2022	Autorizačne overil: Ing. Martin Hudec	