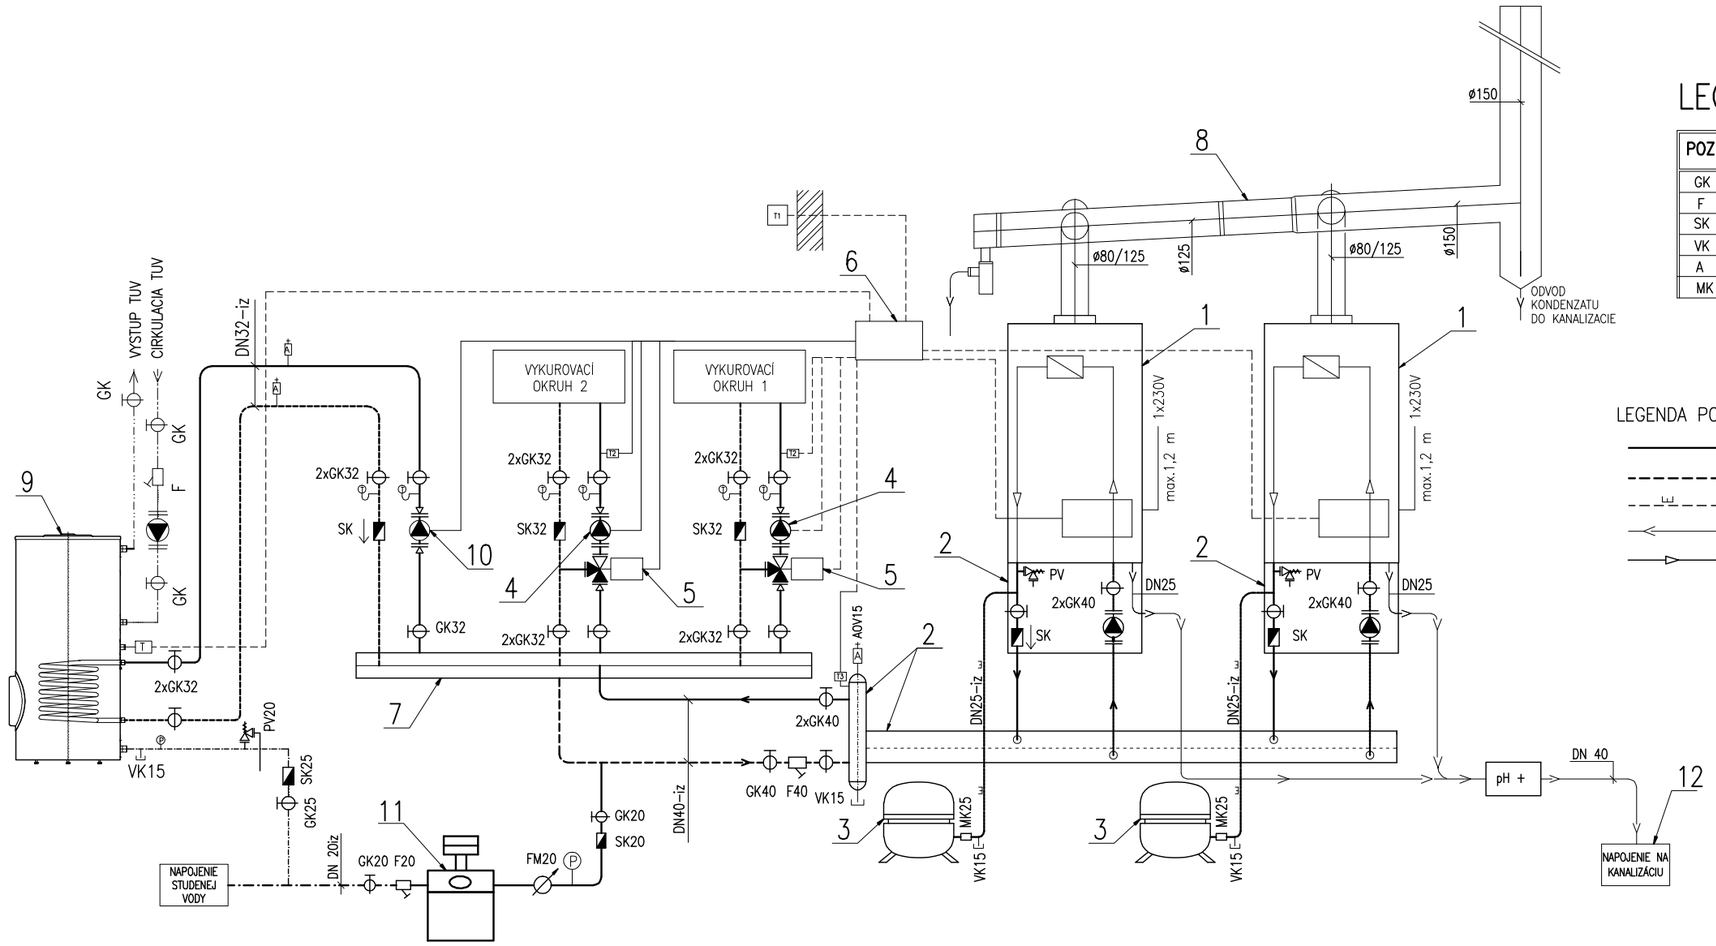

LEGENDA ARMATÚR:

POZ.	NÁZOV, ROZMER
GK	GULOVÝ KOHÚT
F	FILTER
SK	SPATNÁ KLAPKA
VK	VYPÚŠŤACÍ A NAPÚŠŤACÍ KOHÚT
A	AUTOMATICKÝ ODVZDUŠŇOVACÍ VENTIL
MK	BEZPEČNOSTNÝ UZÁVER PRE ÚDRŽBU EN

LEGENDA POTRUBÍ

- ROZVODNÉ VYKUROVACIE POTRUBIE
- VRATNÉ VYKUROVACIE POTRUBIE
- EXPANZNÉ POTRUBIE
- KANALIZAČNÉ POTRUBIE
- REDUKCIA NA POTRUBÍ

LEGENDA ZARIADENÍ:

POZ.	NÁZOV, ROZMER	P. KS
1	NASTENNÝ KONDENZAČNÝ KOTOL VIESSMANN VITODENS 200W-45kW	2
2	HYDRAULICKA KASKADA PRE NASTENNU MONTAZ+CERPADLOVE SKUPINY POD KOTLY	2
3	EXPANZNÁ NÁDOBA N50 Objem 50L	2
4	OBEHOVE CERPADLO VYKUROVACI SYSTEM – Alpha 2 25-60	2
5	TROJCESTNY ZMIESAVACI VENTIL SO SERVOPOHONOM 1x230V	2
6	EKVITERMICKÁ KASKÁDOVÁ REGULÁCIA VITOTRONIC 300-K	1
	KOMUNIKACNY MODUL KASKADA	1
7	KOMBINOVANY ROZDELOVAC A ZBERAC	1
8	SPALINOVÁ KASKADA PRE 2 KOTLY VITODENS 200W – DLZKA cca 12m	1
9	ZÁSOBNÍK TÚV VITOCELL V 100 Objem 750L	1
10	OBEHOVE CERPADLO GRUNDFOS Alpha 2 25-60	1
11	ÚPRAVŇA VODY LUISE WATER L8 BYPAS	1
12	NEUTRALIZAČNÝ BOX NEUTRA N70	1
T1	VONKAJSI SNIMAC TEPLOTY – v dodavke VITOTRONIC 300-K	1
T2	SNIMAC VYSTUPNEJ TEPLOTY	2
T3	SNIMAC TEPLOTY HYDRAULICKEJ VYHYBKY – v dodavke VITOTRONIC 300-K	1

	DÁTUM	MENO	PODPIS
VYPRACOVAL	04/2019	Ing. M. ŠIMONOVIČ	
ZODP.PROJEKTANT			
SCHVÁLIL			
POZNÁMKA:			

ENEKO Levice, s.r.o.
Sv.Michala 6,
934 01 Levice, SLOVENSKO
tel./fax: 036/6310850

MIESTO STAVBY:	Žiar nad Hronom, SNP 1247, p. č. 1635/1-5	ZÁKAZKA ČÍSLO	ENE 2019/13
INVESTOR:	Mesto Žiar nad Hronom, Š. Moysesa 46, 965 19 Žiar nad Hronom	ARCHÍVNE ČÍSLO	
NÁZOV AKCIE:	ZMENA EXIST. STAVBY ŠKOLY PRESTAVBOU A PRÍSTAVBOU NA ZARIADENIE PRE SENIOROV	TYP DOKUMENTU	PROJ. PRE SP
		PS/SO	
PROFESIA:	VYKUROVANIE	POČET A4	2
NÁZOV VÝKRESU:	SCHÉMA ZAPOJENIA KOTOLNE	ČÍSLO VÝKRESU: 3-EN-01	MIERKA: / POR.ČÍSLO:

Tento dokument je duševným vlastníctvom ENEKO Levice s.r.o. Bez písomného súhlasu vlastníka nesmie byť rozmnožovaný, publikovaný alebo ďalej rozširovaný.
This document is the property of ENEKO Levice It, may not be used, reproduced and exhibit, without the writen consent of the owner.

Výkresový list ISO 5457 - A3