


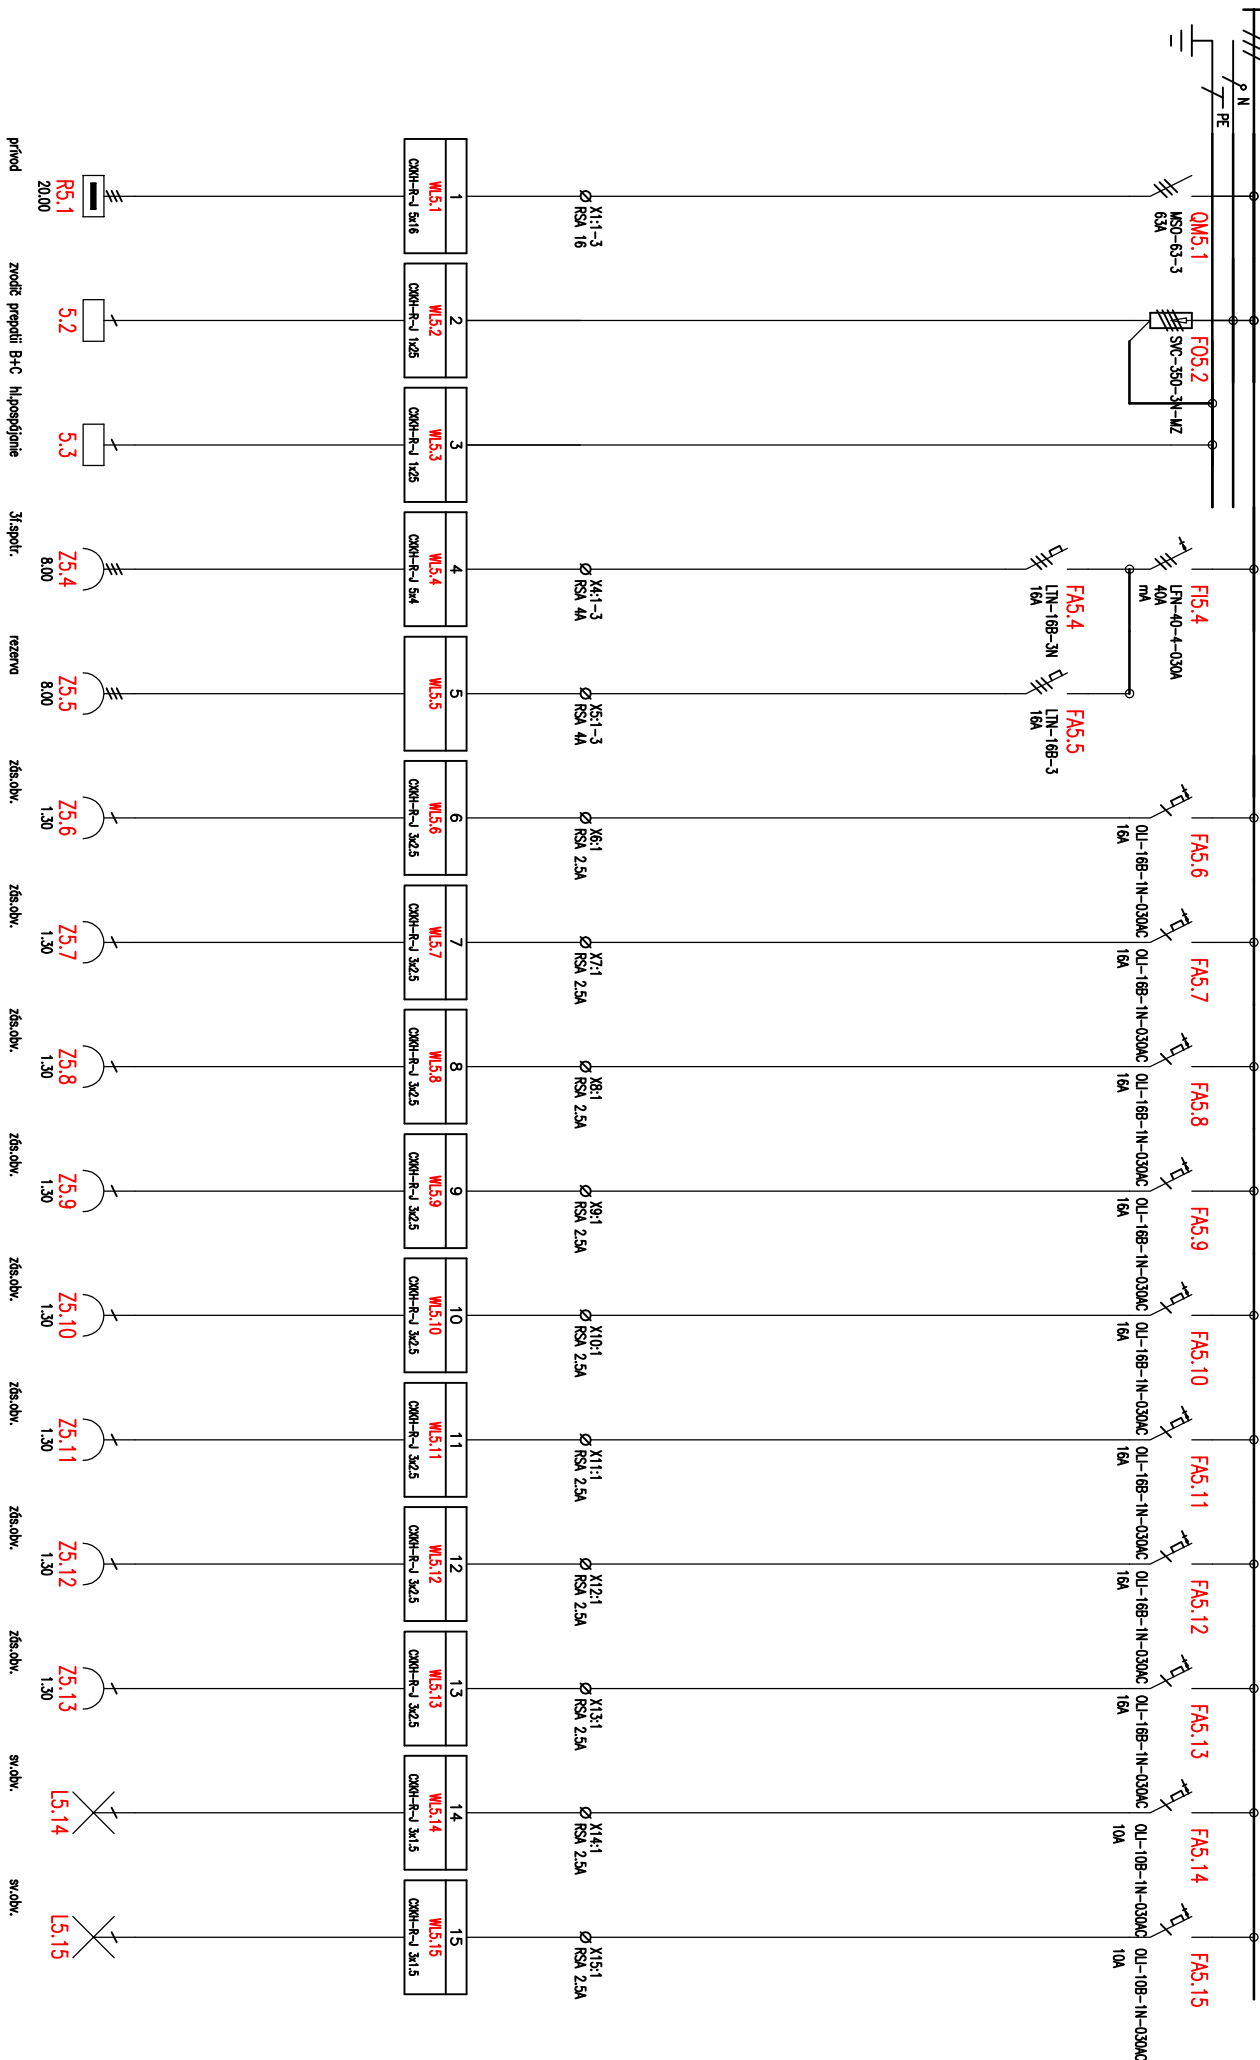


3+N+PE st. 50Hz 400/230V / TN-S



Wyracovali:	Š.Fazekaš	AKCE:	ZMENA EXIST. STAVBY ŠKOLY PRESTAVBOU A PRÍSTAVBOU	Investor:	MESTO ŽIAR NAD HRONOM	Zák.číslo:	242019	A.K.:	242019	Ústú:	4
Kontrolovali:	Š.Fazekaš		NA ZARIADENIE PRE SENIOROV	Obsch:	ROZVADZAČ R2.1	Zmëno/Údum:		V.č.:		List:	2
Datum :	19.04.2019		Žiur nad Hronom, SNP 1247, p.č.1635/1+5			Mëřtko:	N		E09		

1 2 3 4 5 6 7 8 9 10 11 12 13 14 15 16 17

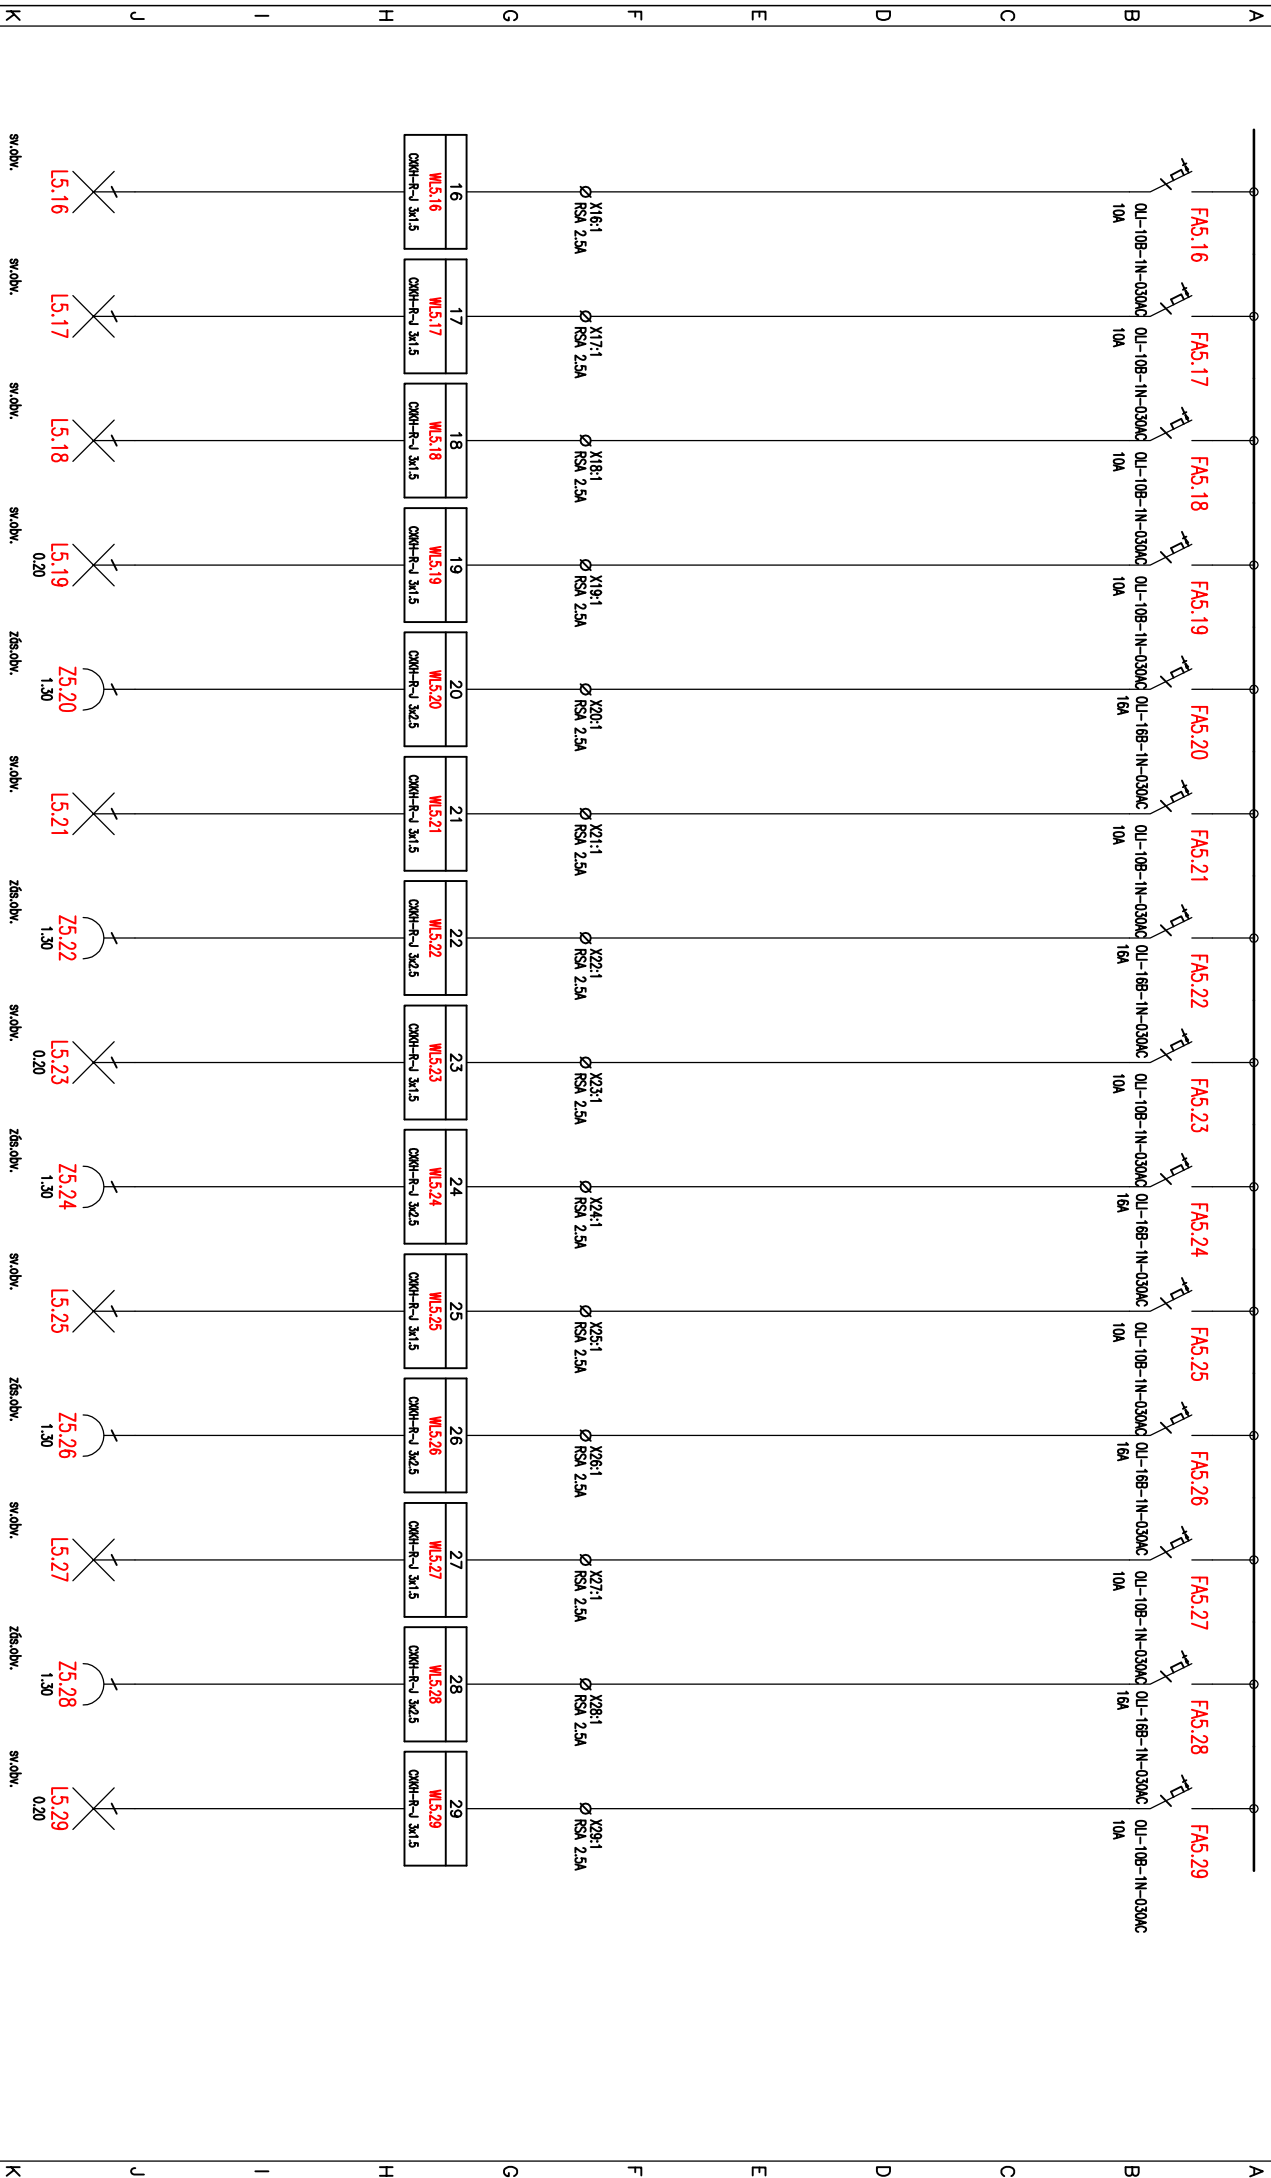

Wyracovali:	Š. Fazekaš	AKCE:	ZMENA EXIST. STAVBY ŠKOLY PRESTAVBOU A PRÍSTAVBOU	Investor:	MESTO ŽIAR NAD HRONOM	Zák. číslo:	242019	A.K.:	242019	Ústí:	4
Kontrolovali:	Š. Fazekaš		NA ZARIADENIE PRE SENIOROV	Obsch:	ROZVÁDZAČ R2.1	Změna/Datum:		V.č.:		List:	3
Datum :	19.04.2019		Žiur nad Hronom, SNP 1247, p.č.1635/1+5			Měřtko:	N		E09		

[illegible]