KRUHOVÁ LINKA č.1	SIGNALIZÁCIA SVETELNÁ +AKUSTICKÁ HA1 /požiar/	OTVORENIE DVERÍ PRE ÚNIK OSOB (2x)	SPUSTENIE ROZHLAS. ÚSTREDNE (TZ32 - ELI)	KRUHOVÁ LINKA č.2					SPUSTENIE STANICE CO č.1 /24V DC 150mA/		VYPNUTIE HL. ROZVÁDZAČA

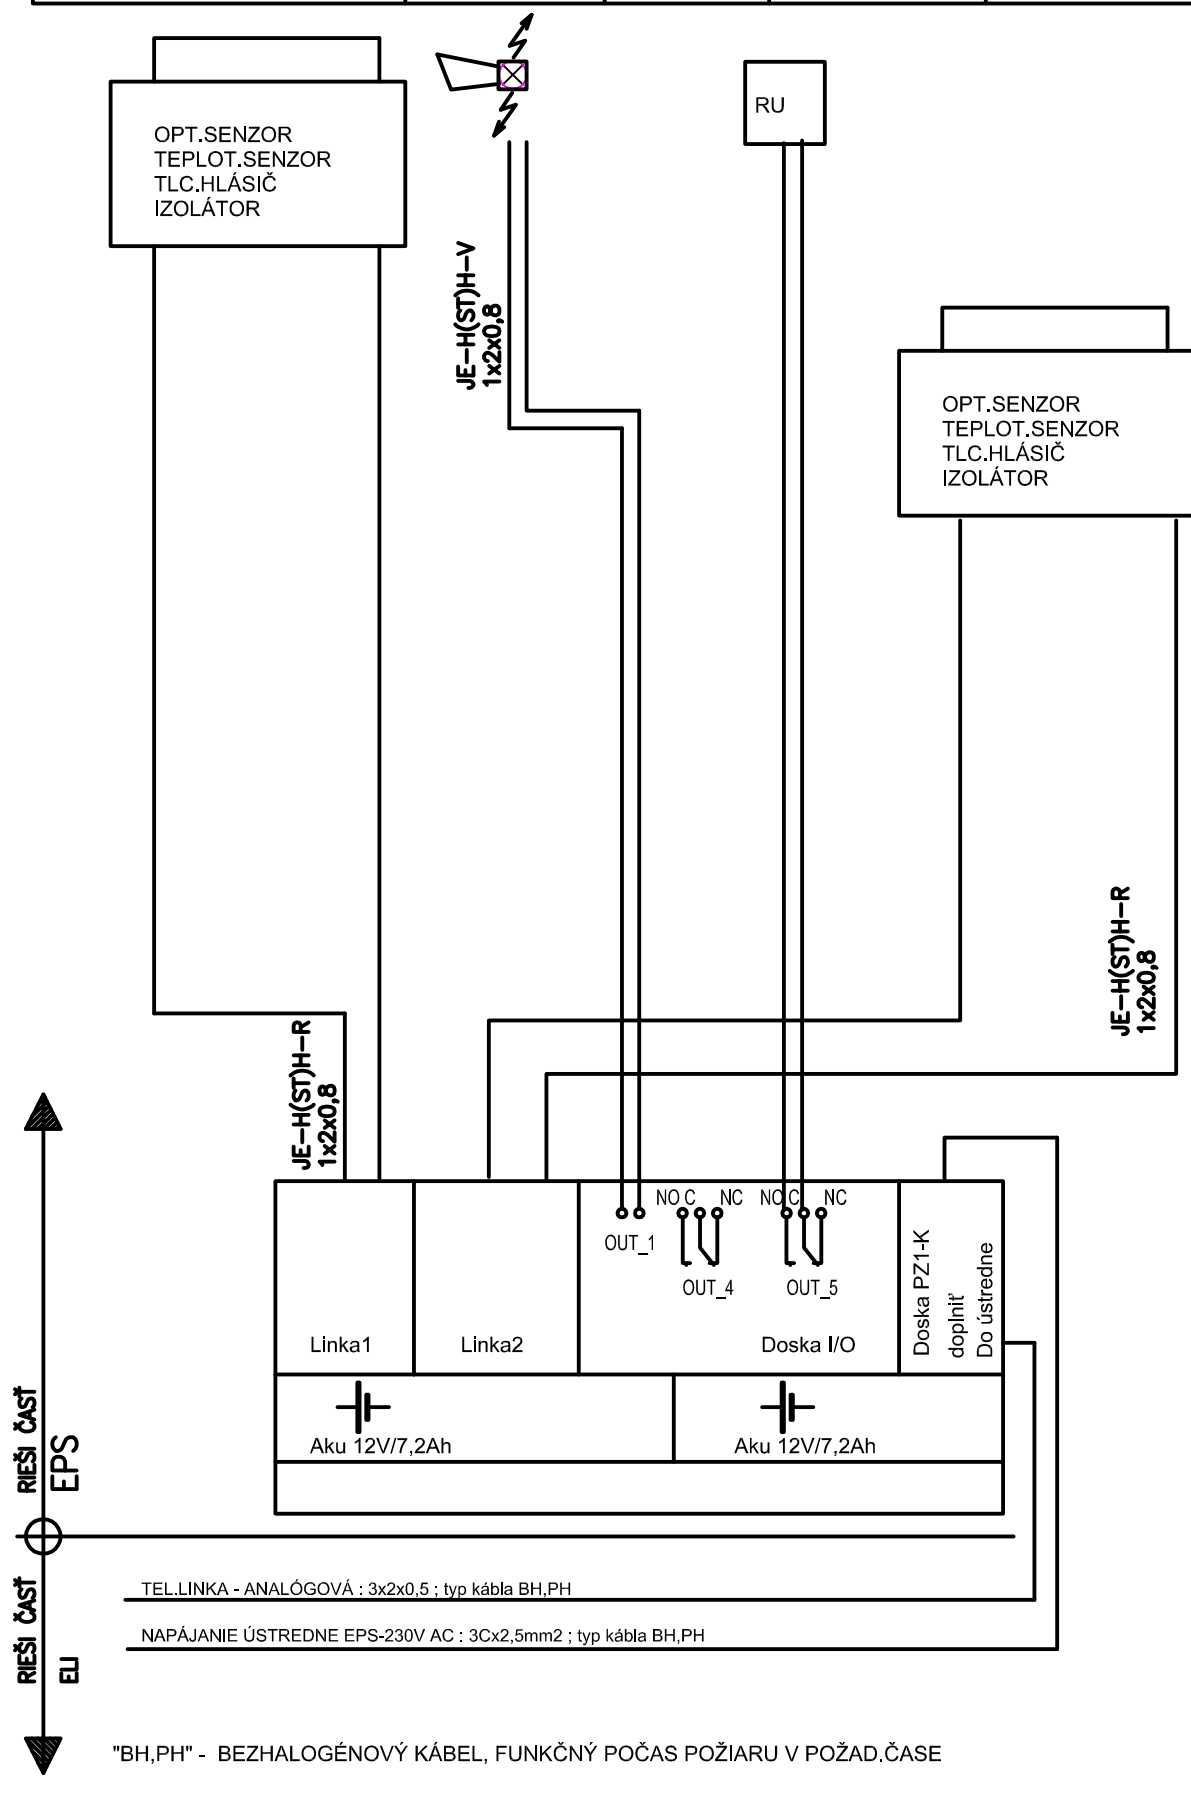

"BH,PH" - BEZHALOGÉNOVÝ KÁBEL, FUNKČNÝ POČAS POŽIARU V POŽAD.ČASE

SIEŤ : 2 DC 24V IMPULZ / SELV – linka hlásičov EPS
2 DC 24V / SELV – ovládacie výstupy a externé vstupy systému EPS

OCHRANA PRED ÚRAZOM EL.PRÚDOM V NORMÁLNEJ PREVÁDZKE A PRI PORUCHE:
– MALÝM NAPATÍM SELV;

PROFESIA	EPS			
STUPEŇ P.D.	PROJEKT PRE STAVEBNÉ POVOLENIE			
NÁZOV STAVBY	ZMENA EXIST. STAVBY ŠKOLY PRESTAVBOU A PRÍSTAVBOU NA ZARIADENIE PRE SENIOROV			
MIESTO STAVBY	ŽIAR NAD HRONOM			
OBJEDÁVATEL	MESTO ŽIAR NAD HRONOM			
NÁZOV VÝKRESU	PRINCIPIÁLNA SCHÉMA EPS			
ČÍSLO VÝKRESU EPS3	MIERKA 1:100	DÁTUM 4/2019	VYPRACOVAL HLAVNÝ PROJEKTANT Ing.PAVOL SZÁRAZIng.Arch.Roderik Baltazar	ATRIUM ATELIÉR ARCHITEKTÚRY