




BLOK - B

BLOK - C

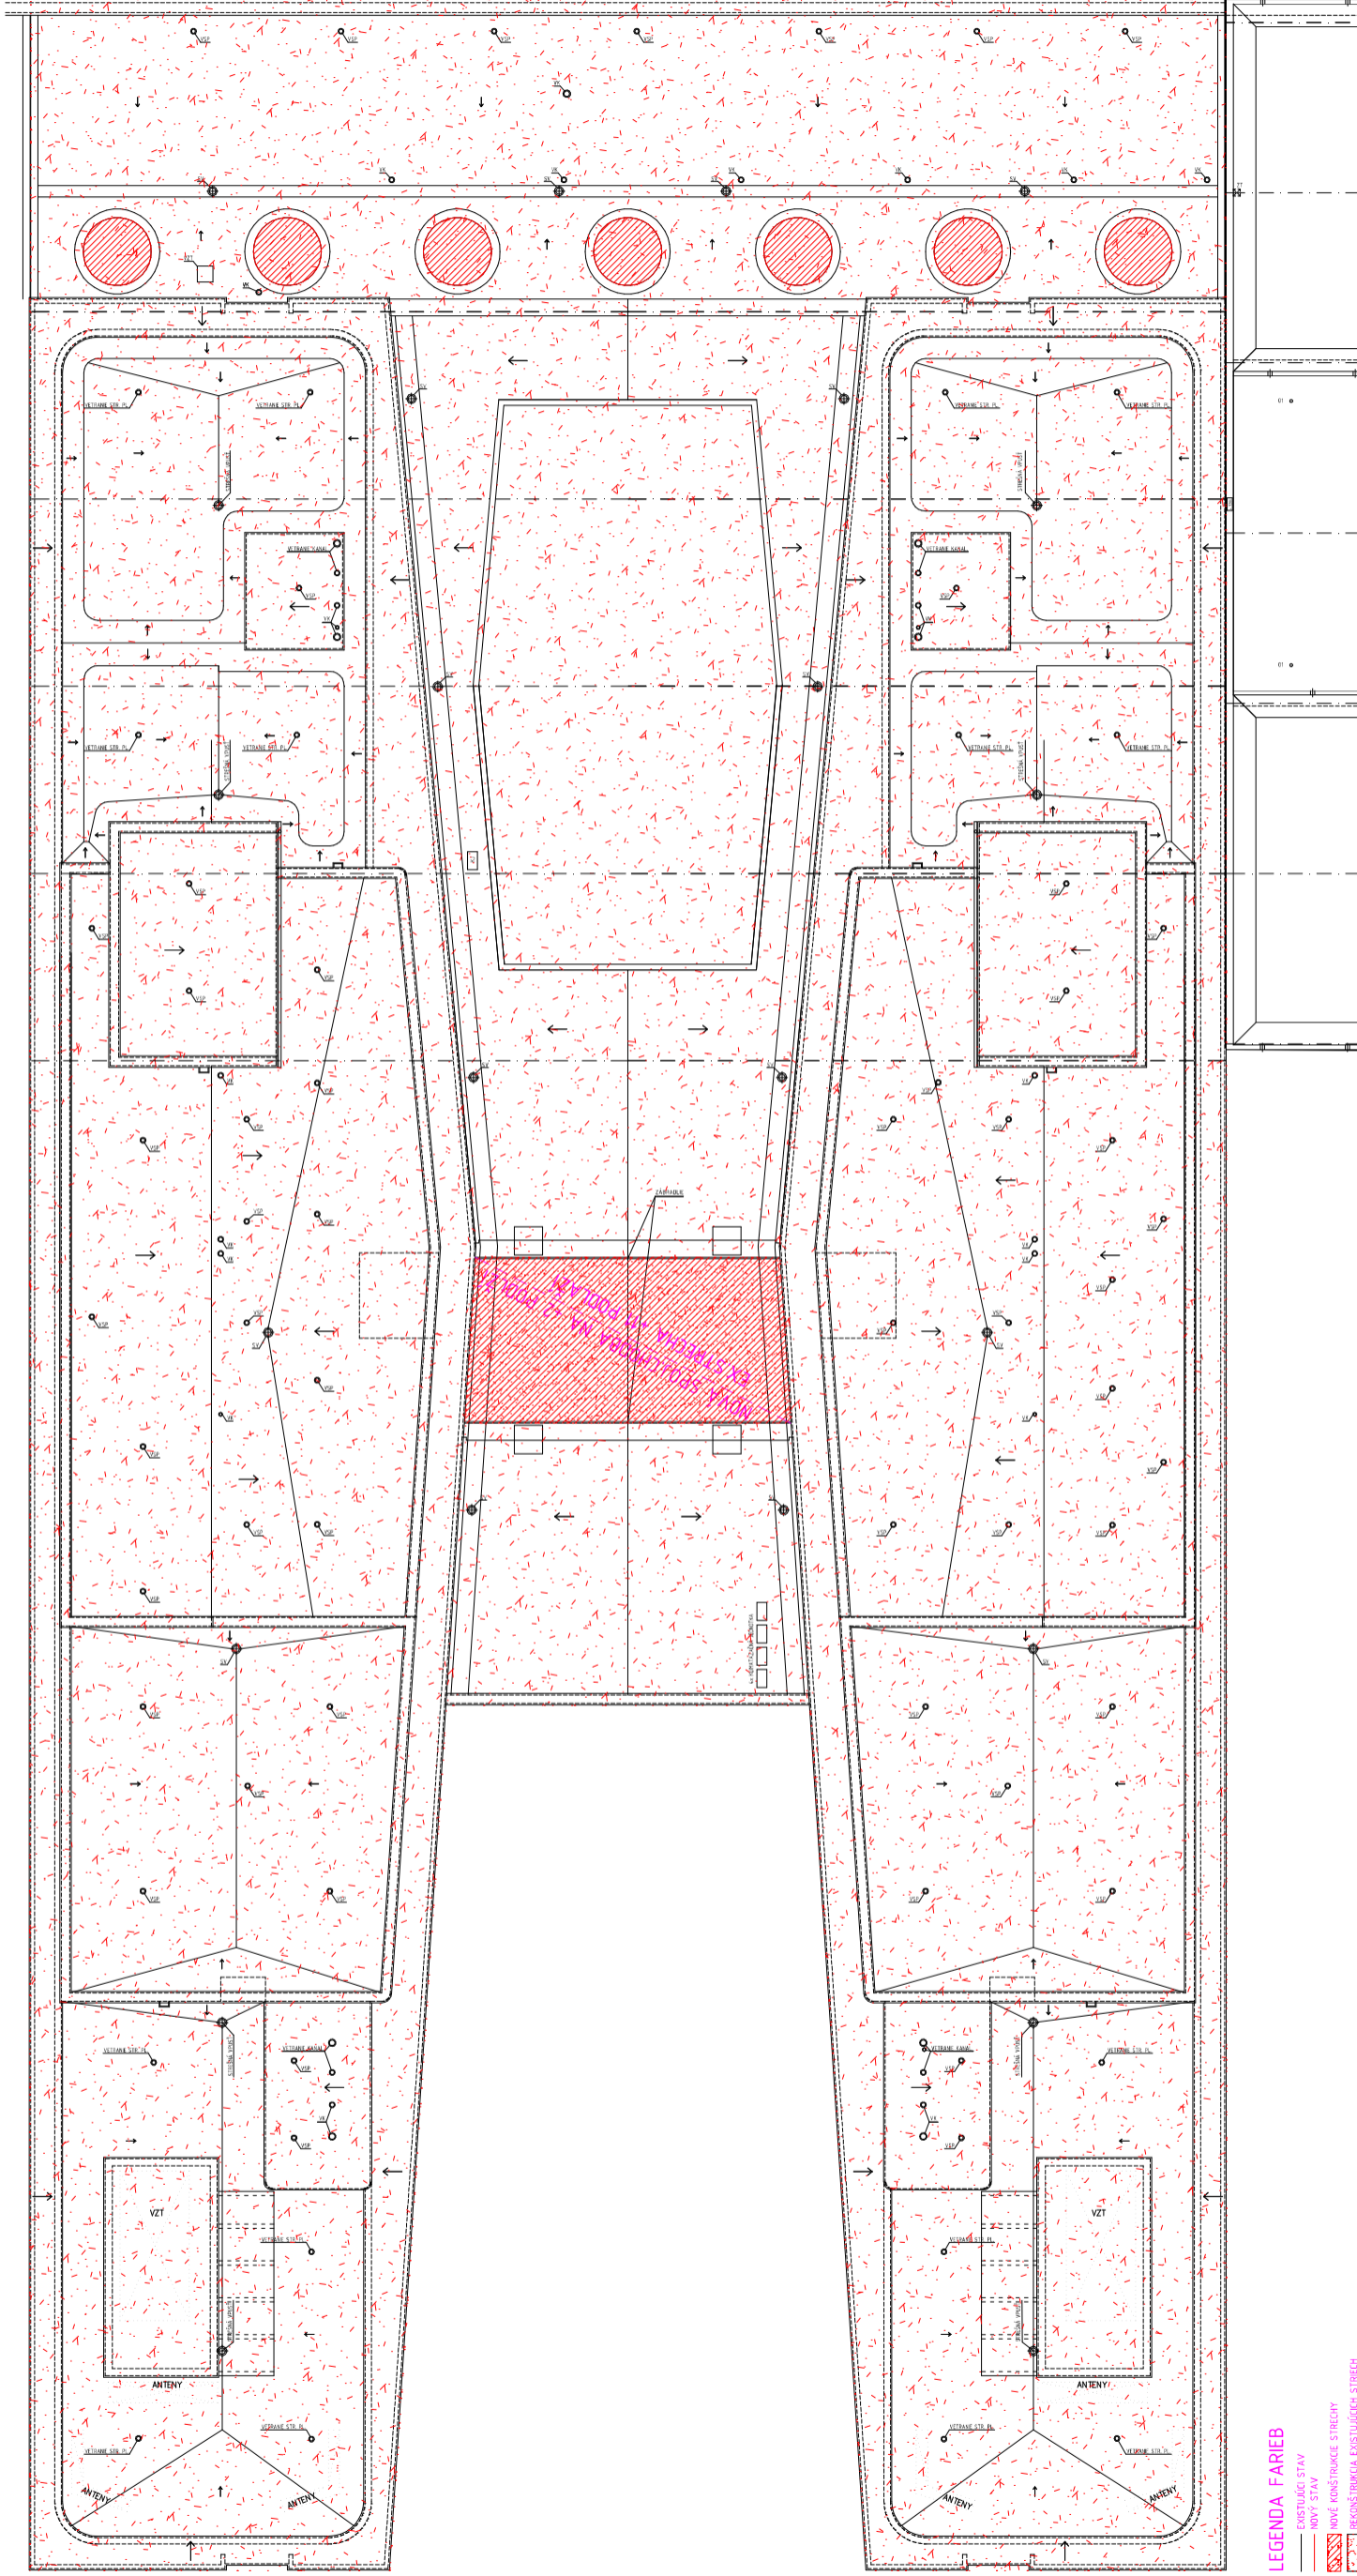

**LEGENDA FARIEB**  
 ———— EXISTUJÚCI STAV  
 ———— NOVÝ STAV  
 ■■■■■■ NOVÉ KONŠTRUKČIE STIEŤKY  
 ■■■■■■ REKONŠTRUKČIA EXISTUJÚCICH STIEŤEK

DISPOZIČNÁ SCHEMA

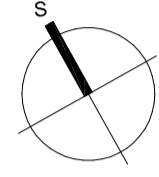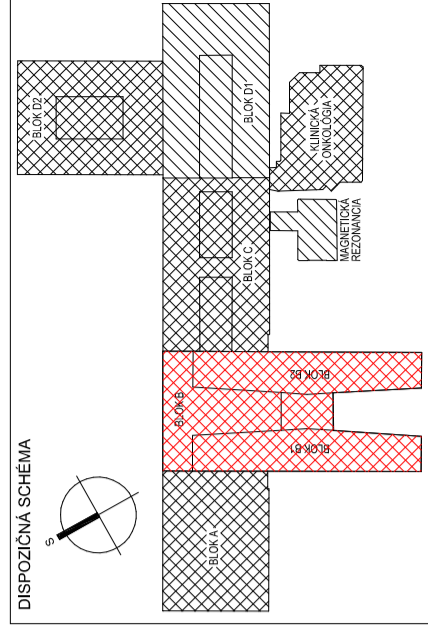

NÁZOV PROJEKTU :

**Rekonštrukcia FNsP F. D. R., Banská Bystrica**

**PROMT**  
 www.promt-martin.sk

ČASŤ : B - DOKUMENTÁCIA NOVÝ STAV  
 OBJEKT : B.1 - BLOK B (B,B1,B2)  
 PROFESIA : SA - Stavebno-architektonická časť  
 OBSAH: STRECHA

DÁTUM : 09/2017  
 FORMÁT : A3  
 MIERKA : 1 : 250  
 REVIZIA : R00

Č. V.

**B1.SA-17**