



VZOROVÝ PRIEČNY REZ 3-3 M = 1:50

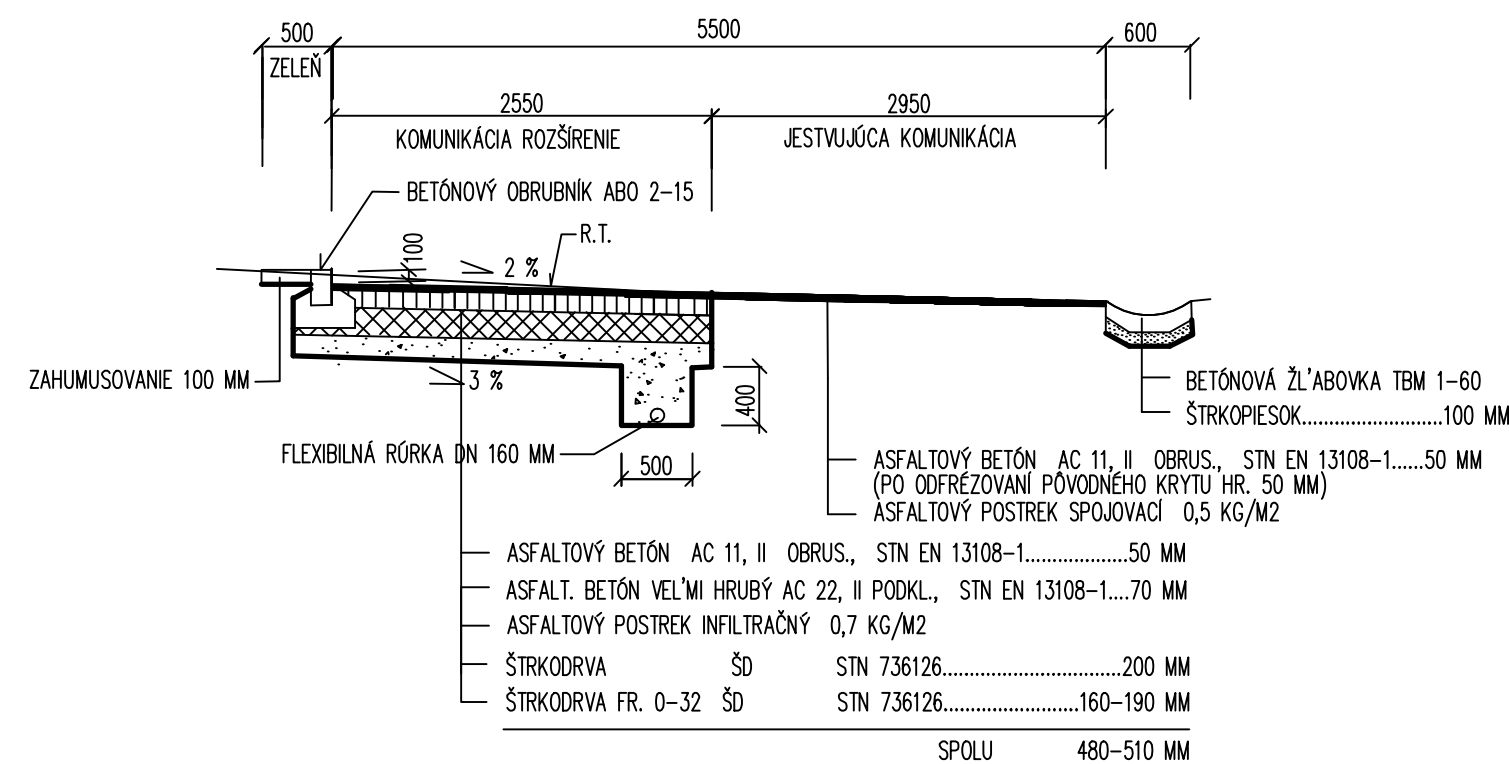

VZOROVÝ PRIEČNY REZ 4-4 M = 1:50

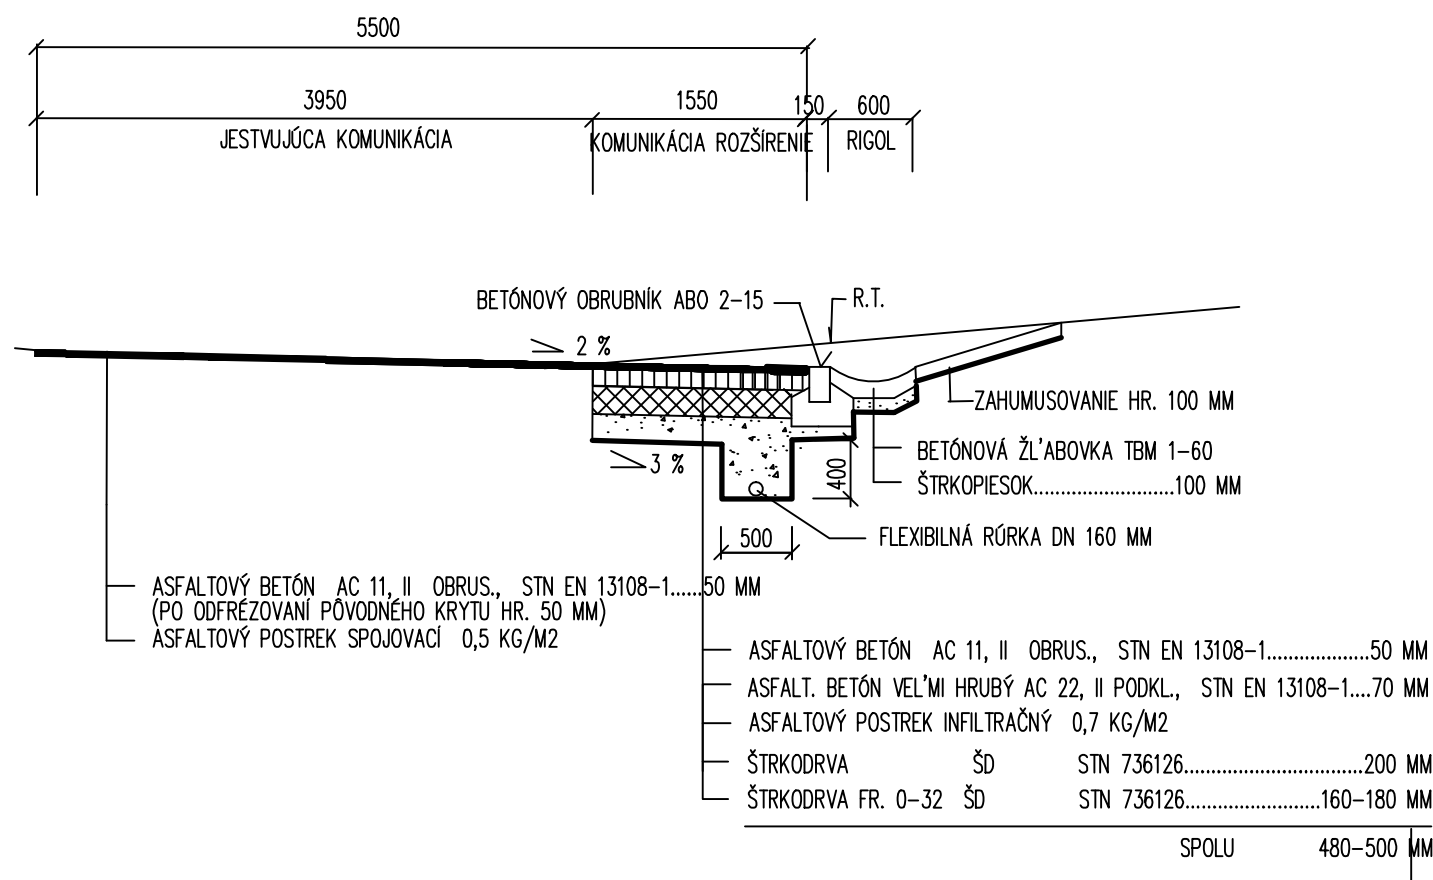

VYPRACOVAL: ING. V. KMEC	STAVBA: VARHAŇOVCE-KOMUNIKÁCIE V RÓMSKEJ OSADE	STAVOPROJEKT s. r. o. Jarková 31 080 01 PREŠOV	
PROJEKTANT: ING. V. KMEC	OBJEKT: SO 03-JESTVUJÚCA KOMUNIKÁCIA-REKONŠTRUKCIA-2. ČASŤ	DATUM: 07/2019	FORMÁT: 2xA4
ZODPOVEDNÝ PROJEKTANT: ING. V. KMEC	ČASŤ: E- DOKUMENTÁCIA STAVEBNÝCH OBJEKTOV	STUPEŇ: DSP+RS	ZAK.Č.: 19031
VEDÚCI PROJEKTANT: ING. V. KMEC	OBSAH: VZOROVÉ PRIEČNE REZY 3-3 AŽ 4-4	KÓTY V: MM MIERKA: 1:50	PRÍL.Č.: 4