



Intersystem EU s.r.o.

Príloha č. 1
Dátum/Date: 9.3.2023

DODÁVATEL/SUPPLIER:	Intersystem EU s.r.o. Dukelská 295/34 014 01 Bytča 46 186 123 2023271151 911766230 projekcia@intersystemeu.sk Vladimíra Chrenšťová 0948 157 885	ZÁKAZNÍK/CUSTOMER: Mesto Nitra IČO/Rno.: 0308307 DIČ/VAT No.: Tel.: Fax: E-mail:
----------------------------	---	---


Por. číslo	Hrací prvok	Množstvo	Cena bez DPH	Cena celkom bez DPH
1	Pružinová hojdačka Koník B987	2	945,00 €	1 890,00 €
2	Lezecká zostava - sieťová preliezačka s.1o1	1	3 600,00 €	3 600,00 €
3	Kladina na pružinách k.l.56	1	1 900,00 €	1 900,00 €
4	Herná zostava Loď Ze_44	1	11 600,00 €	11 600,00 €
5	Hrazda Wh53	1	1 330,00 €	1 330,00 €
6	Preklápací hojdačka Wa_a	1	1 200,00 €	1 200,00 €
7	Kôš na smeti MAR16.1	1	1 200,00 €	1 200,00 €
8	Parková lavička 5.1.	3	600,00 €	1 800,00 €
9	Demolácia prvkov: Pieskovisko s betónovou obrubou, betónová obruba v trávniku, preliezka kovová, šmýkačka s kovovou konštrukciou, lavička 3ks, prevažovacia hojdačka.	1	3 200,00 €	3 200,00 €
10	Dopadová plocha A, 82m2	1	8 300,00 €	8 300,00 €
11	Dopadová plocha B, 79m2	1	9 380,00 €	9 380,00 €
Cena celkom bez DPH:				45 400,00 €
DPH 20%:				9 080,00 €
Cena celkom vrátane DPH:				54 480,00 €

Cenová ponuka je uvedená s montážou a dodaním prvkov.

Intersystem EU s.r.o.
Dukelská 295/34, 014 01 Bytča
IČO: 46186123, DIČ: 2023271151
www.intersystemeu.sk ①

Legenda :

- komunikácie, rozhrania sprev. plôch
- hranica nerozpoznateľná
- pohyblivá hranica kultúr
- budova
- trávnatá plocha
- jednotlivý strom listnatý
- jednotlivý strom ihličnatý
- jednotlivý krík
- šachta bez rozlíšenia
- predmet malého rozsahu
- stĺpik bez rozlíšenia
- budova murovaná
- výška vodorovnej hrany
- uzáver vodovodný
- hydrant podzemný
- stožiar VO

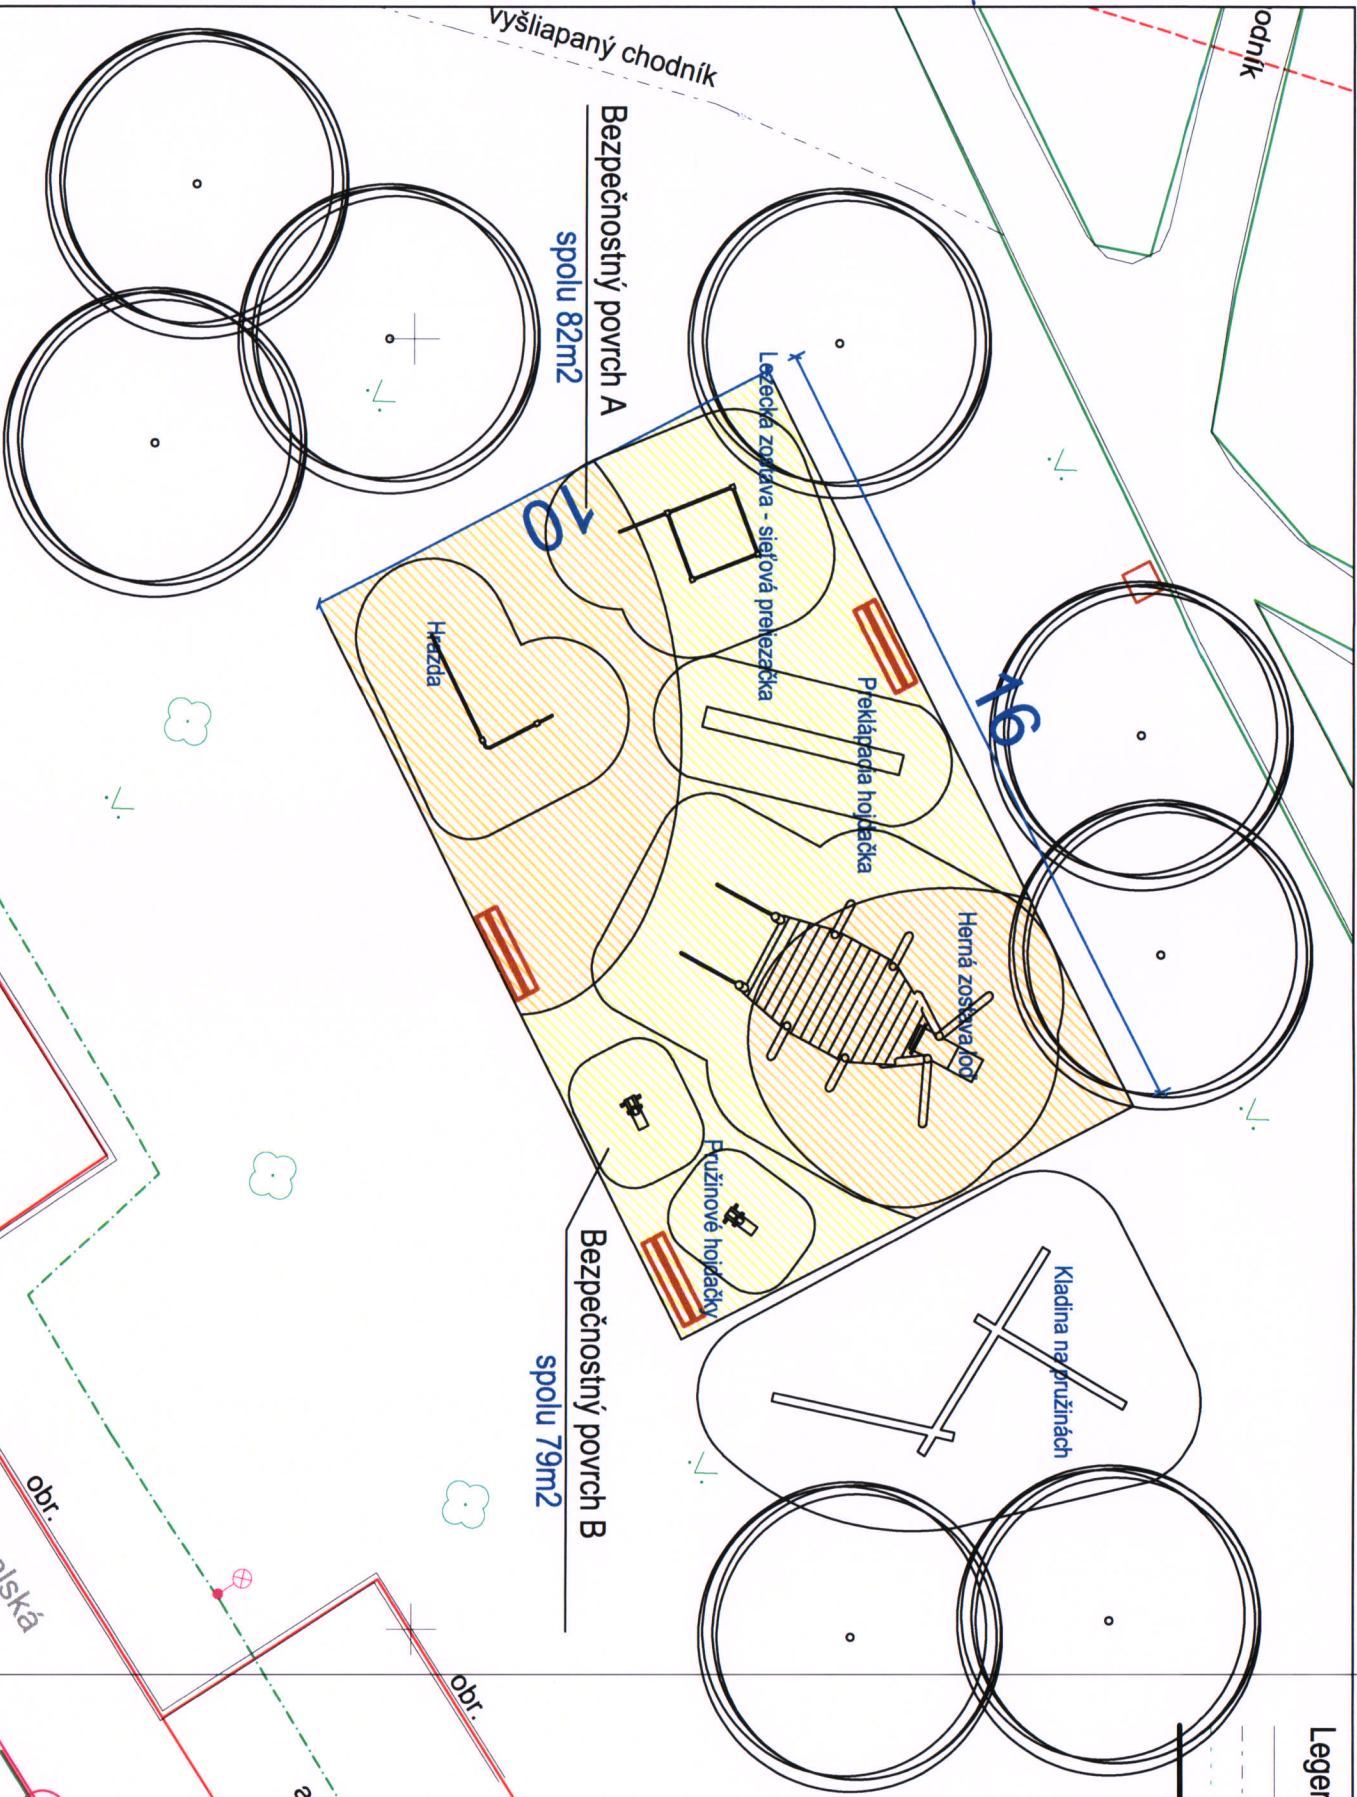

Revitalizácia detského ihriska - Karpatská ulica, Nitra
Návrh DI 1:100

Intersystem EU s.r.o.
Dukelská 295/60, 014 01 Banská
Bystrica
IČO: 46180123, IČD: 20232/1151
www.intersystemu.sk