
TVAR A VÝSTUŽ ZÁKLADU OPLOTENIA

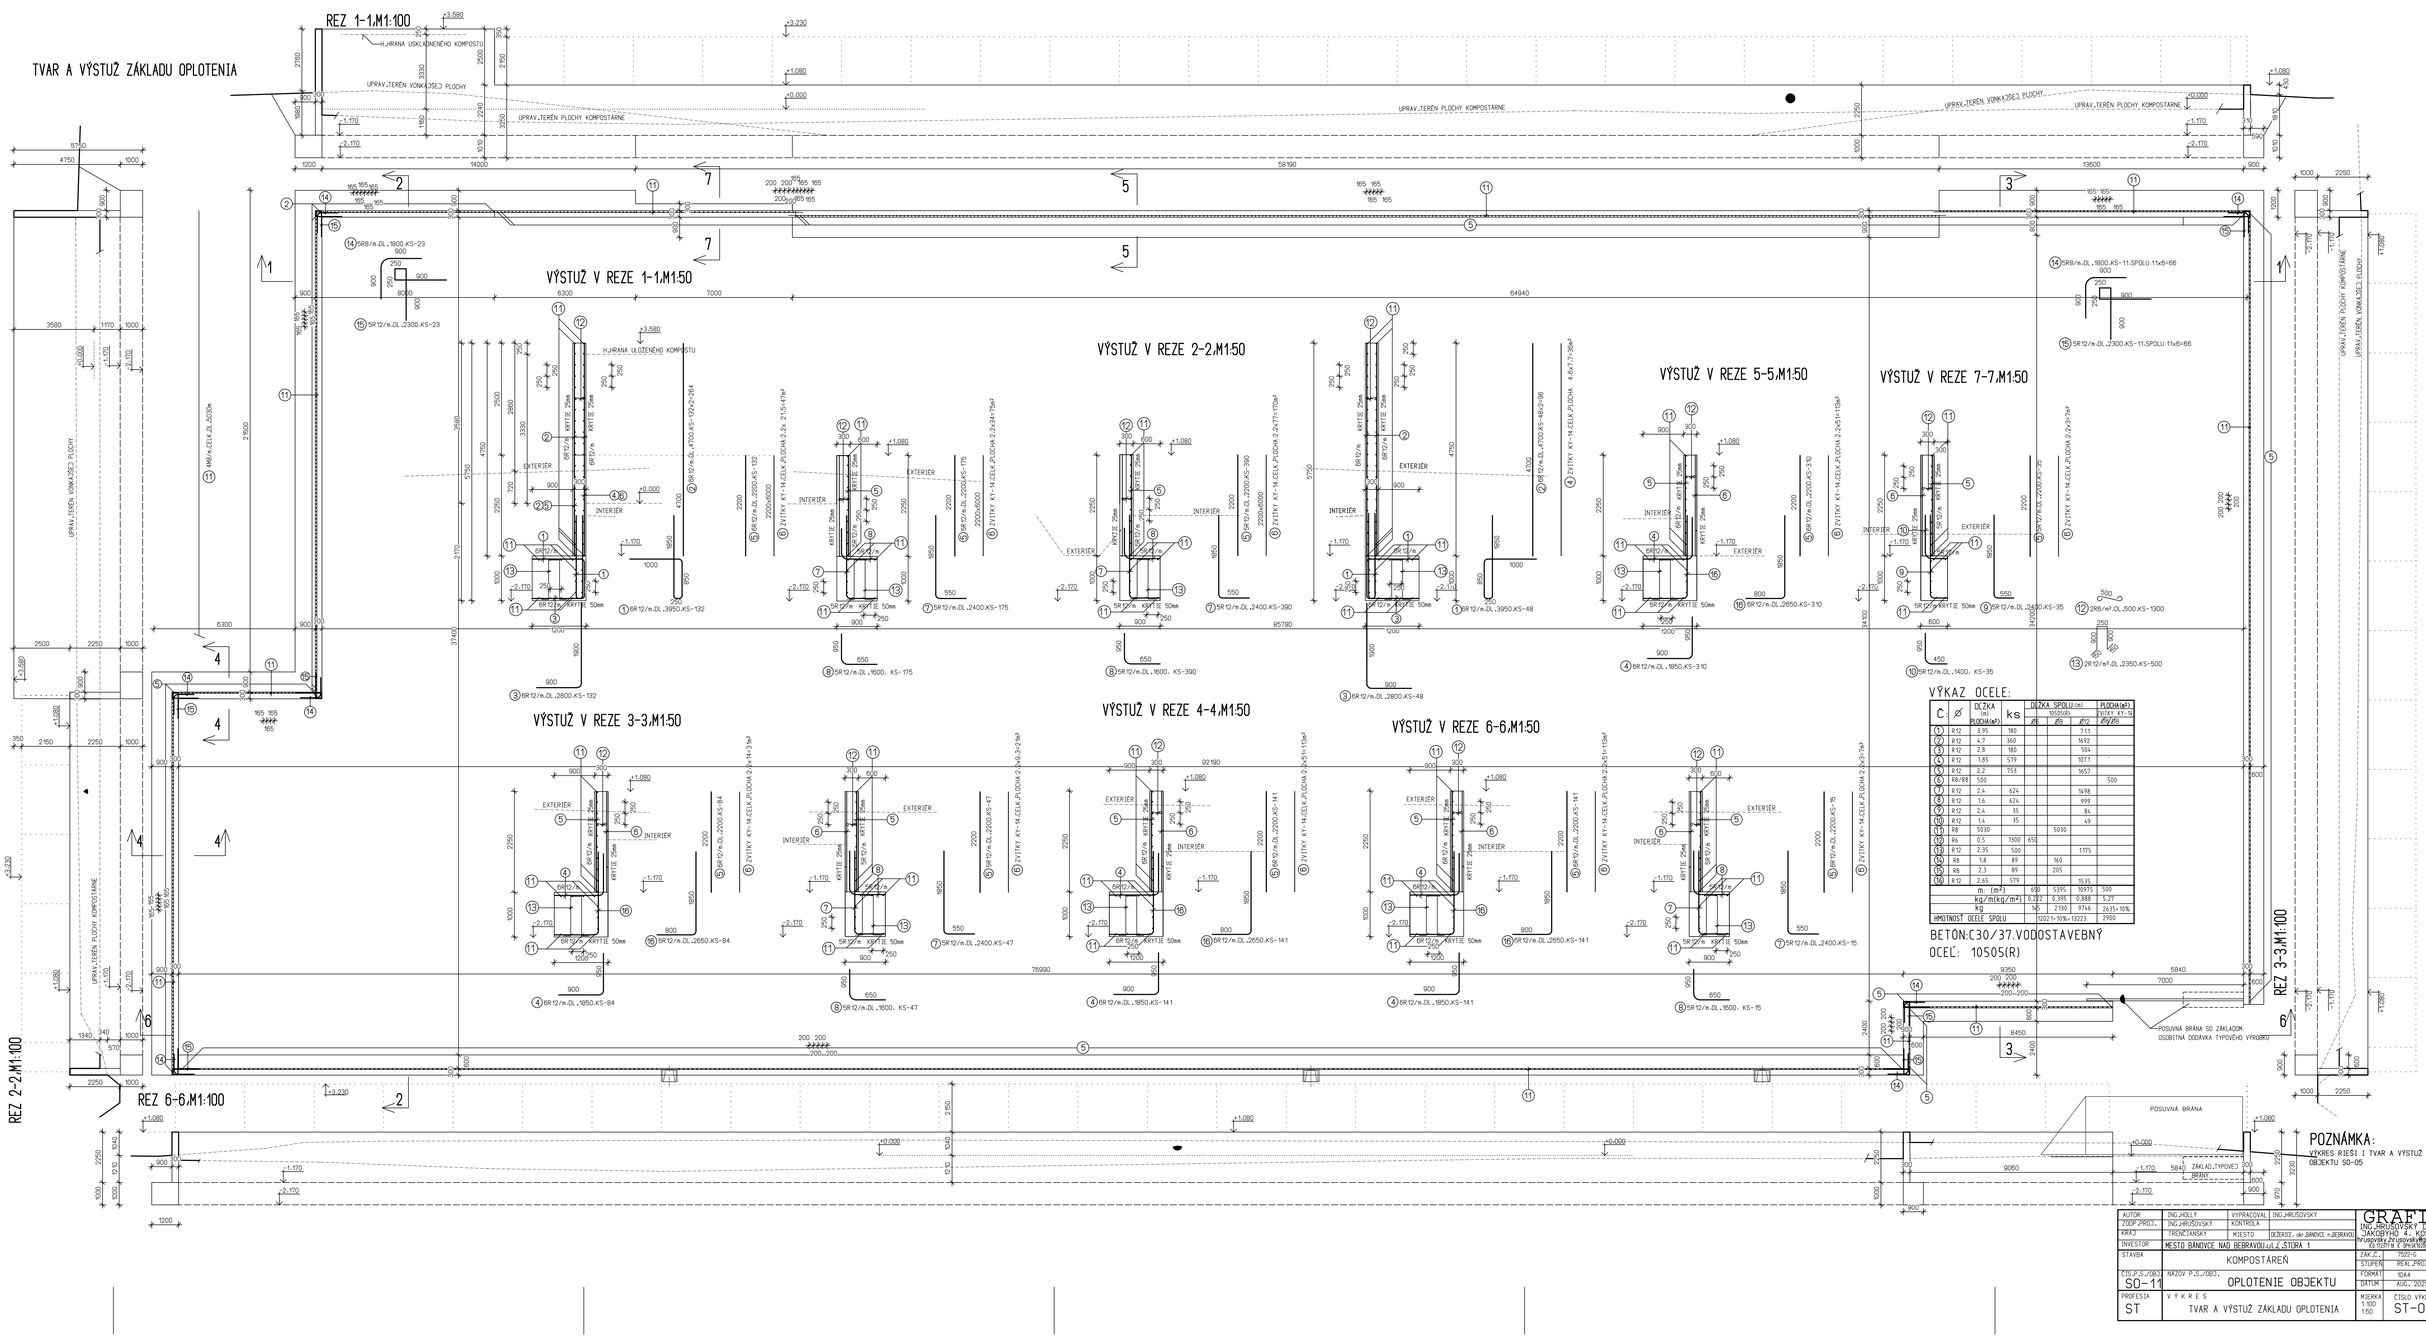

VÝKAZ OCELE:

C	⌀	DĹŽKA 1ks	ks	DĹŽKA SPOLU (m)			HMOTNOSŤ (kg)
		PLOCHA(m²)		Ø10	Ø8	Ø12	Ø5/Ø8
①	R12	3.95	180			711	
②	R12	4.7	360			1692	
③	R12	2.8	180			504	
④	R12	1.85	579			1071	
⑤	R12	2.2	753			1657	
⑥	R8/R8	500					500
⑦	R12	2.4	624			1498	
⑧	R12	1.6	624			999	
⑨	R12	2.4	35			84	
⑩	R12	1.4	35			49	
⑪	R8	5030			5030		
⑫	R6	0.5	1300	650			
⑬	R12	2.35	500			1175	
⑭	R8	1.8	89		160		
⑮	R8	2.3	89		205		
⑯	R12	2.65	579			1535	
		m (m²)		650	5395	10975	500
		kg/m(kg/m²)		0.222	0.395	0.888	5.27
		kg		144	2130	9746	2635+10%
HMOTNOSŤ OCELE SPOLU				12021+10%=13223			2900

BETÓN:C30/37.VODOSTAVEBNÝ
OCEĽ: 10505(R)

POZNÁMKA:
VÝKRES RIEŠI I TVAR A VÝSTUŽ OBJEKTU SO-05

AUTOR	ING.HOLLÝ	VYPRACOVAL	ING.HRUŠOVSKÝ	GRAFIA
ZODP.PROJ.	ING.HRUŠOVSKÝ	KONTROLA		ING.HRUŠOVSKÝ ĽUBOMÍR, JAKOBYHO 4, KOŠICE
KRAJ	TRENČIANSKY	MIESTO	DEMJATA, okr.BANOVCE n.BEBRAVOU	TEL.:0907/811 8 66, E-MAIL:GRAFIA@GRAFIA.SK
INVESTOR	MESTO BANOVCE NAD BEBRAVOU,nám.A.C.ŠTÚRA 1			
STAVBA	KOMPOSTÁREŇ			ZAK.Č.: 7522-G
				STUPEŇ: REAL.PROJEKT
ČÍS.P.S./OBJ.	NÁZOV P.S./OBJ.			FORMÁT: 10A4
SO-11	OPLOTENIE OBJEKTU			DÁTUM: AUG. 2022
PROFESIA	V Ý K R E S			MIERKA: 1:100 1:50
ST	TVAR A VÝSTUŽ ZÁKLADU OPLOTENIA			ČÍSLO VÝKRESU: ST-01