
PôDORYS OPORNÝCH STIEN, M1:100

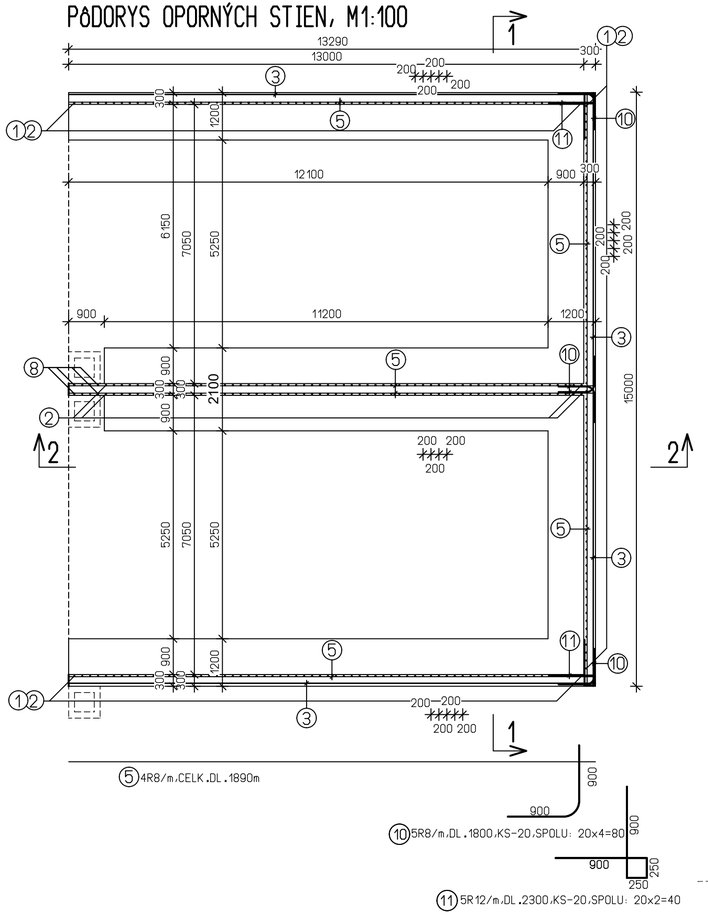


⑤ 4R8/m,CELK.DL.1890m

⑩ 5R8/m,DL.1800,KS-20,SPOLU: 20x4=80

⑪ 5R12/m,DL.2300,KS-20,SPOLU: 20x2=40

VÝSTUŽ V REZE 1-1,M1:50

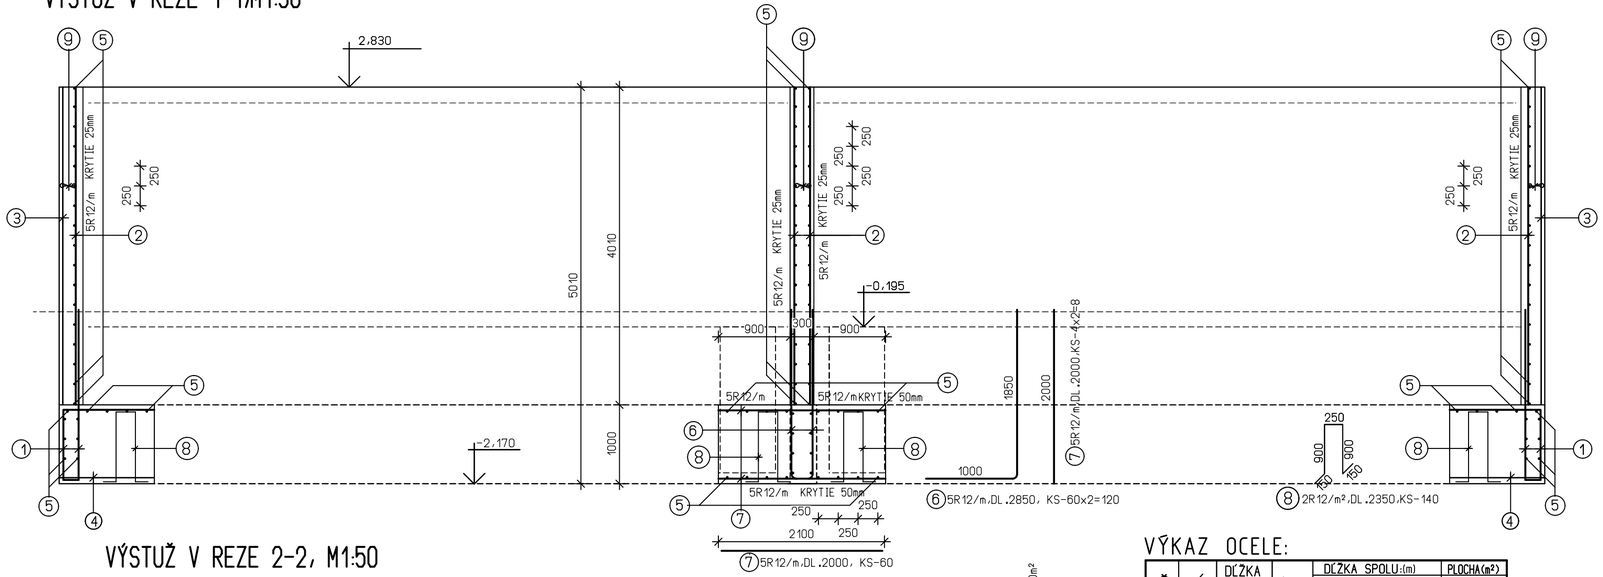


⑦ 5R12/m,DL.2000, KS-60

⑥ 5R12/m,DL.2850, KS-60x2=120

⑧ 2R12/m²,DL.2350,KS-140

VÝSTUŽ V REZE 2-2, M1:50

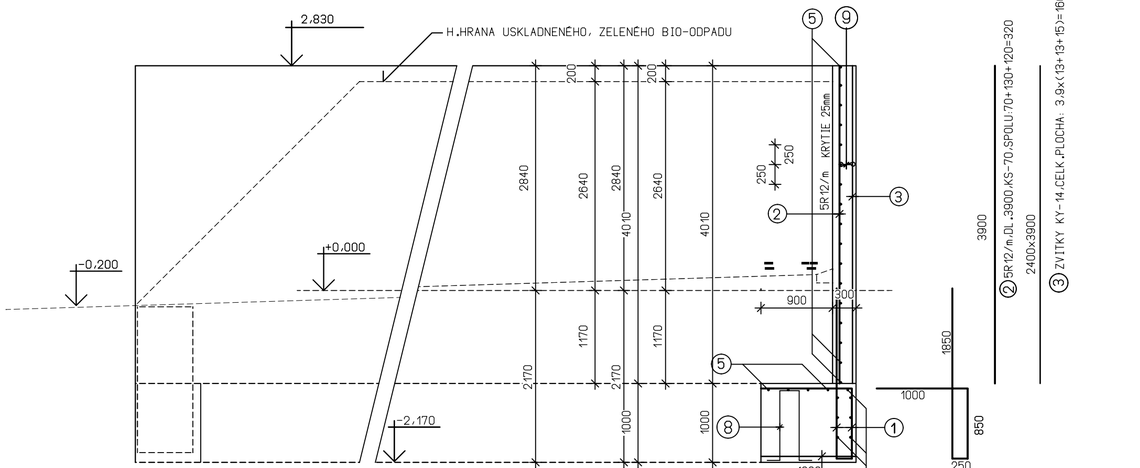

① 5R12/m,DL.3950,KS-70,SPOLU:65x2+70=200

② 5R12/m,DL.3900,KS-70,SPOLU:70+130+120=320

③ ZVITKY KY-14,CELK.PLOCHA: 3,9x(13+13+15)=160m²

④ ZVITKY KY-14,CELK.PLOCHA:1,1x(13+13+15)=46m²

VÝKAZ OCELE:

Č:	⌀	DĹŽKA (m) PLOCHA(m²)	ks	DĹŽKA SPOLU:(m) 10505(R) ⌀6	⌀8	⌀12	PLOCHA(m²) ZVITKY KY-14 ⌀8/⌀8
①	R12	3,95	200			790	
②	R12	3,9	320			1248	
③	R8/R8	160m²					160
④	R8/R8	46m²					46
⑤	R8	1890			1890		
⑥	R12	2,85	120			342	
⑦	R12	2,0	68			136	
⑧	R12	2,35	140			329	
⑨	R6	0,5	430	215			
⑩	R8	1,8	80		144		
⑪	R8	2,3	40		92		
m: (m²)				215	2126	2845	206
kg/m(kg/m²)				0,222	0,395	0,888	5,27
kg				48	840	2527	1086+10%
HMOTNOSŤ OCELE SPOLU				3415+10%=3760			1195

BETÓN:C25/30
OCEĽ: 10505(R)

AUTOR	ING.HOLLÝ	VYPRACOVAL	ING.HRUŠOVSKÝ	GRAFIA ING.HRUŠOVSKÝ DUŠAN JAKOBYHO 4, KOŠICE hrusovsky.hrusovsky@gmail.com IČO:17237718 IČ DPH:SK1020624649
ZODP.PROJ.	ING.HRUŠOVSKÝ	KONTROLA		
KRAJ	TRENČIANSKY	MIESTO	DEŽERICE, okr.BÁNOVCE n.BEBRAVOU	
INVESTOR	MESTO BÁNOVCE NAD BEBRAVOU,ul.Ľ.ŠTÚRA 1			
STAVBA	KOMPOSTÁREŇ			ZÁK.Č. 7522-G
				STUPEŇ REAL.PROJEKT
ČÍS.P.S./OBJ. SO-03	NÁZOV P.S./OBJ. PLOCHA PRE SKLADOVANIE BIOODPADU			FORMÁT 3A4
				DÁTUM AUG. 2022
PROFESIA ST	V Ý K R E S TVAR A VÝSTUŽ OPORNÝCH STIEN			MIERKA 1:100 1:50 ČÍSLO VÝKRESU ST-02