

Rez B - B´

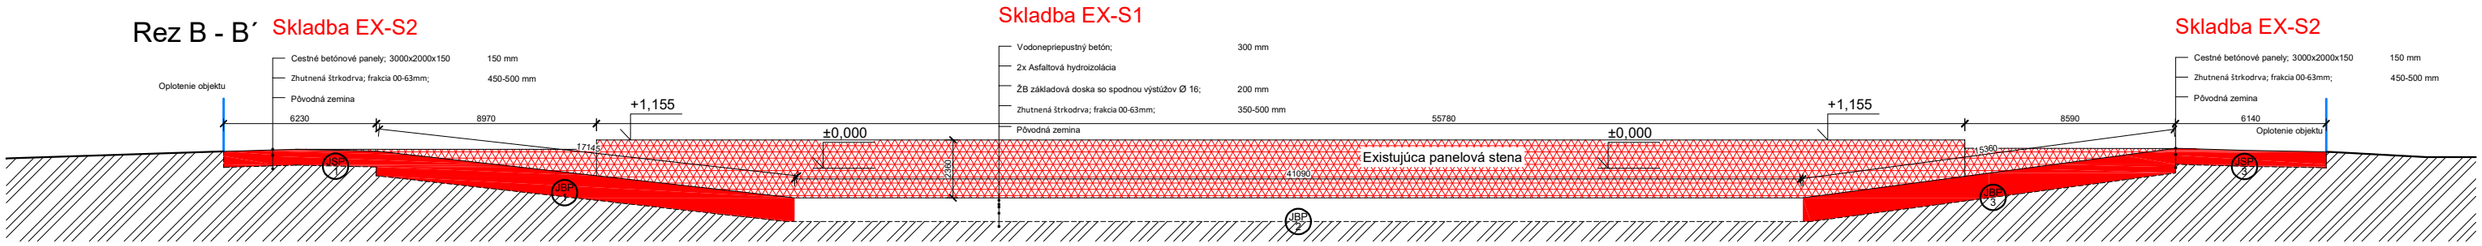


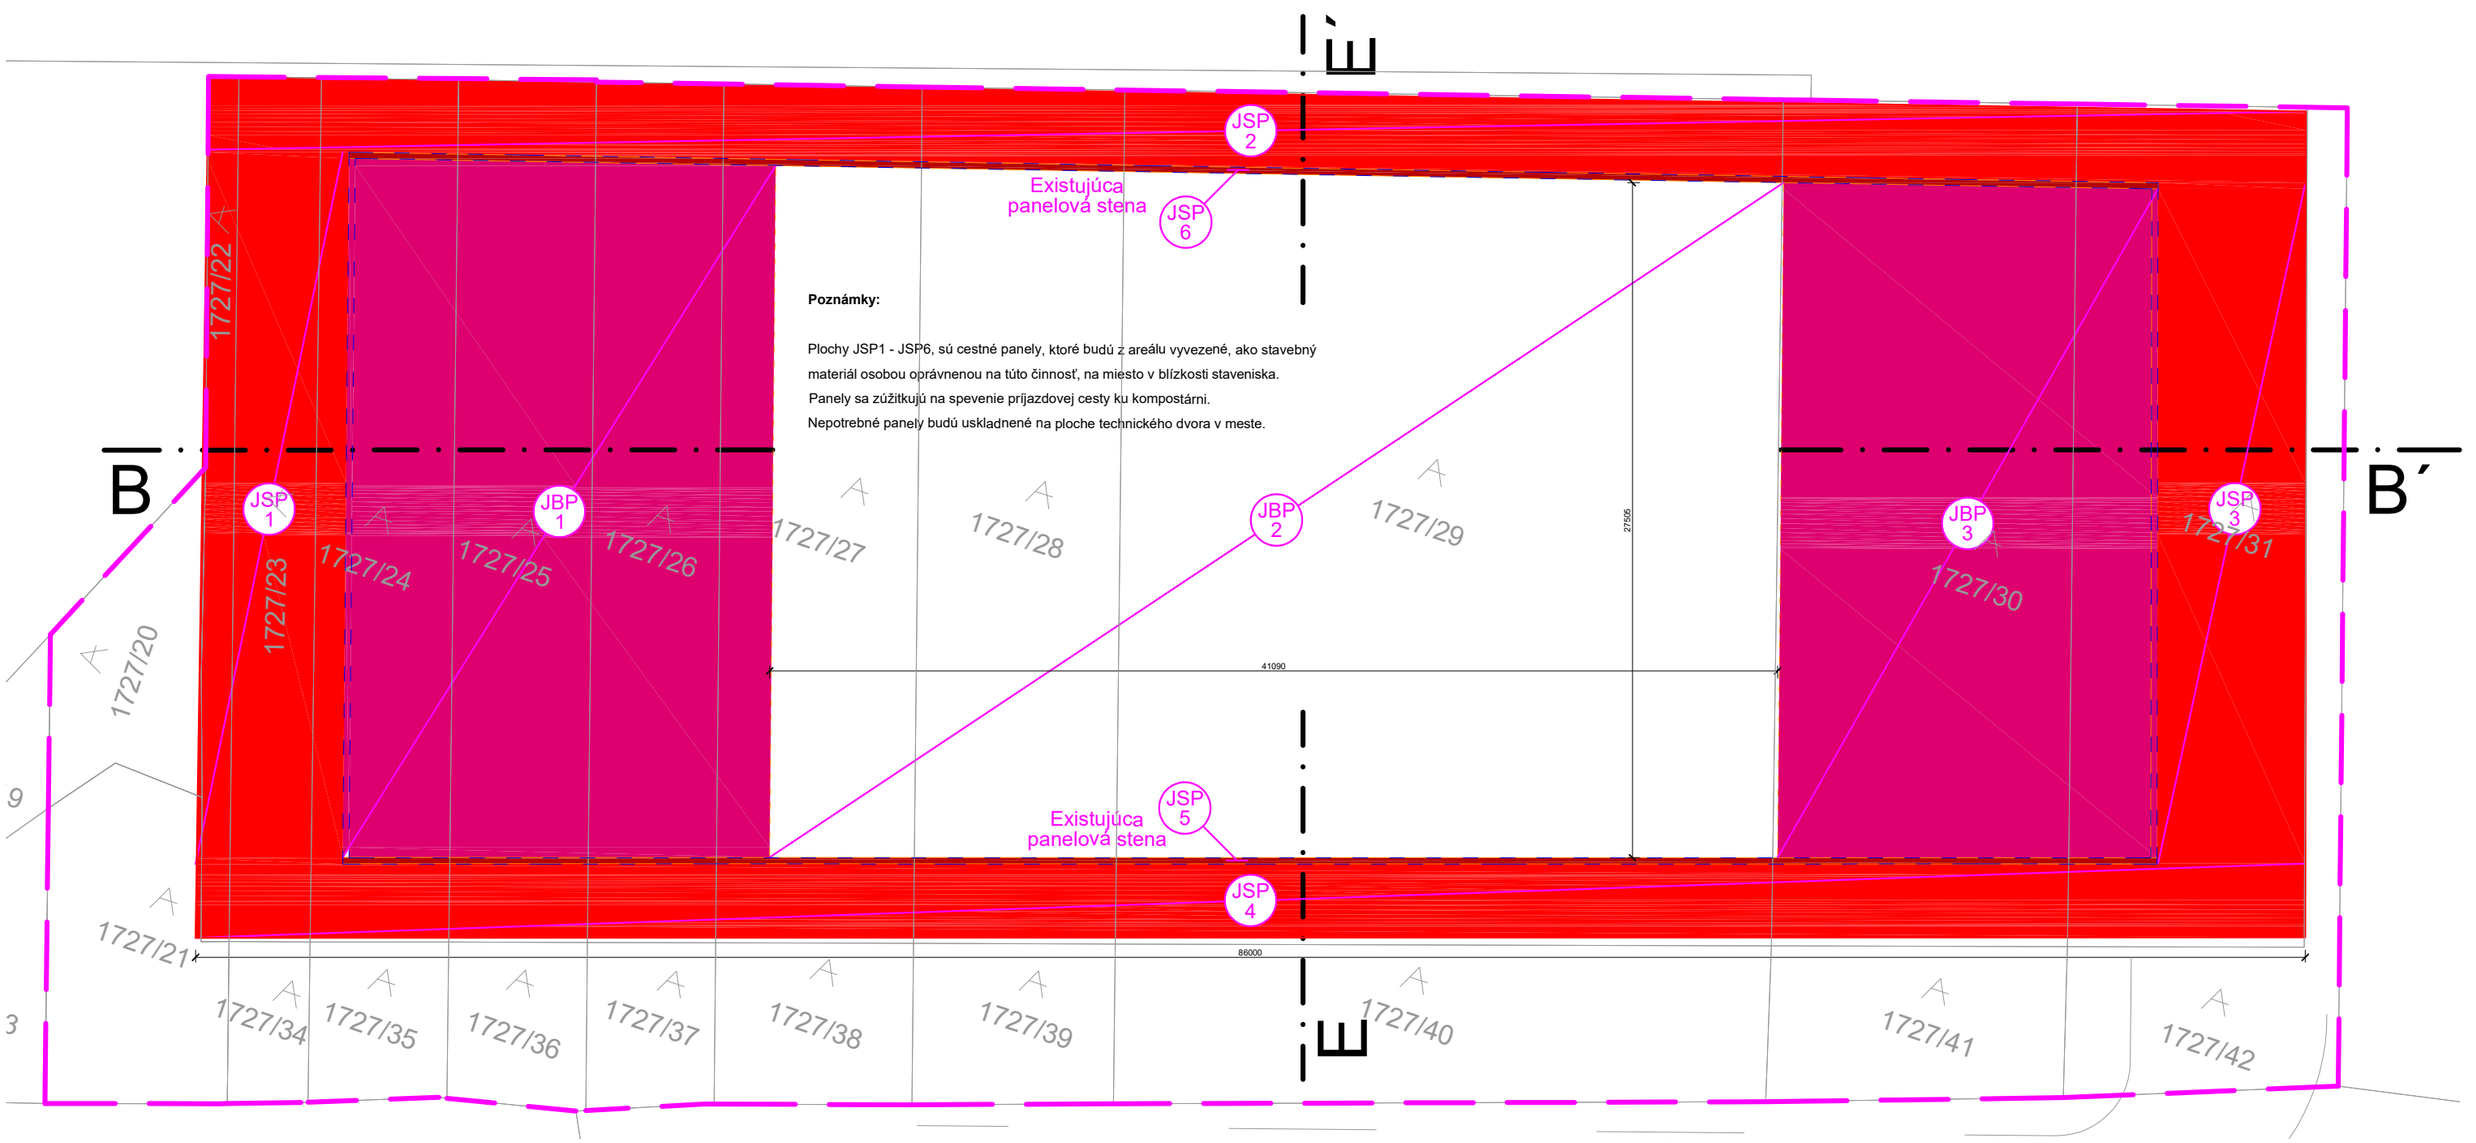

Poznámky:

Plochy JSP1 - JSP6, sú cestné panely, ktoré budú z areálu vyvezené, ako stavebný materiál osobou oprávnenou na túto činnosť, na miesto v blízkosti staveniska.
Panely sa zúžitkujú na spevenie príjazdovej cesty ku kompostárni.
Nepotrebné panely budú uskladnené na ploche technického dvora v meste.

Rez E - E´

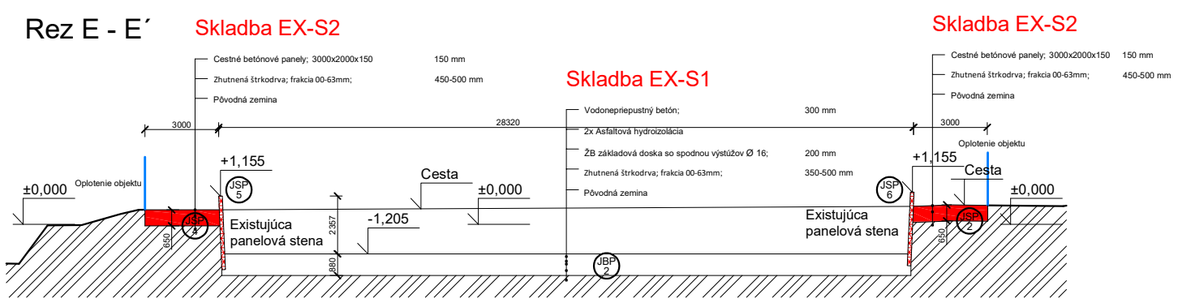

Legenda

- hranica pozemkov (spolu)
- znížená úroveň

Rozloha pozemkov spolu 3726 m2

- jestvujúca spevnená plocha (cestné panely 2000x3000)
- jestvujúca betónová plocha (betón)
- demontáž cestných panelov; plocha JSP1-JSP6
- vybúranie betónovej plochy
- demontáž panelovej steny

Bez predchádzajúceho súhlasu vlastníka je zakázané používať, kopírovať, alebo inak rozmožovať projektovú dokumentáciu.
Konanie porušujúce niektoré z ustanovení Autorského zákona môže mať trestnoprávne dôsledky.
Projektant nenesie žiadnu zodpovednosť za zmeny uskutočnené bez jeho súhlasu.
Zhotoviteľ je povinný o zistených chybách v dokumentácií neodkladne informovať projektanta
© - vlastníkom autorských práv je zodpovedný projektant

REALIZAČNÝ STUPEŇ PD

ZHOTOVITEĽ PROJEKTU	ZODPOVEDNÝ PROJEKTANT
Monika Hollá, Ing. Karol Holly	Ing. Karol Holly ©
INVESTOR:	Mesto Bánovce nad Bebravou; Nám. Ľ. Štúra1;

navrhovanie STAVIEB
Tulipánová 24A
Bernolákovo
www.navrhovaniestavieb.sk
navrhovanie@stavieb.sk
+421 903 354 891

Pôdorys

Búracie práce

KOMPOSTÁREŇ

FORMÁT	A3
DÁTUM	03/2022
VERZIA	08/2022/01
KÓTOVANIE	mm
MIERKA	1:250
Č. VÝKRESU	004