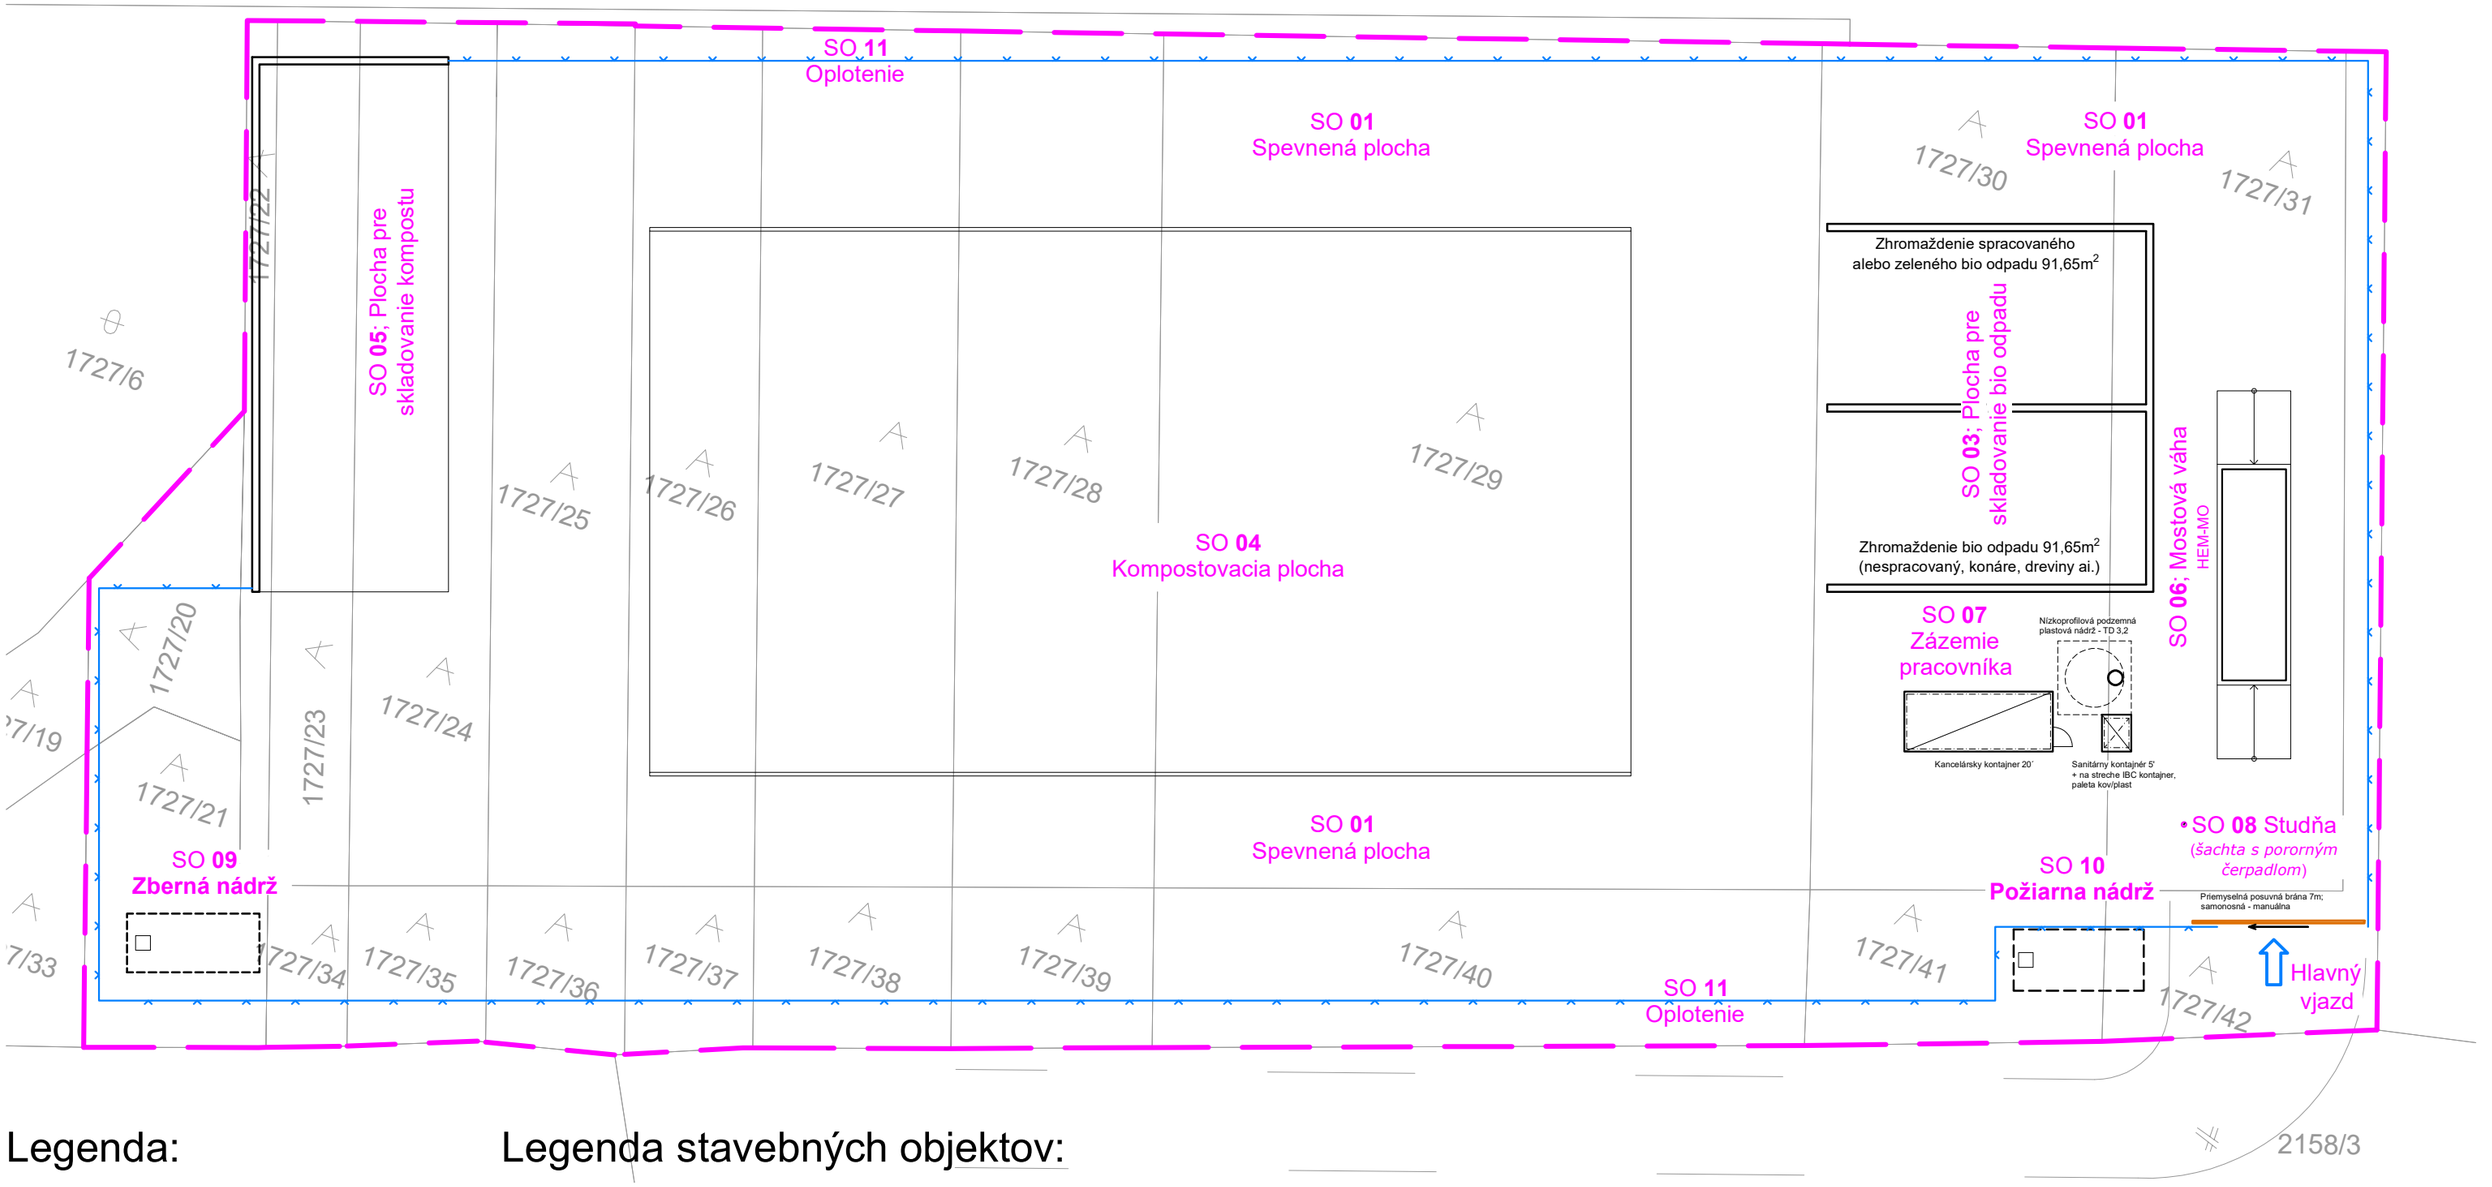


Legenda:

- hranica areálu (oplotenie)
- hlavný vjazd do areálu

Legenda stavebných objektov:

SO-**01**	spevnená plocha
SO-**02**	----
SO-**03**	plocha pre skladovanie bio odpadu
SO-**04**	kompostovacia plocha
SO-**05**	plocha pre skladovanie kompostu
SO-**06**	mostová váha
SO-**07**	zázemie pre pracovníka
SO-**08**	šachta pre studňu
SO-**09**	zberná nádoba
SO-**10**	požiarna nádrž
SO **11**	oplotenie

Bez predchádzajúceho súhlasu vlastníka je zakázané používať, kopírovať, alebo inak rozmožovať projektovú dokumentáciu.
Konanie porušujúce niektoré z ustanovení Autorského zákona môže mať trestnoprávne dôsledky.
Projektant nenesie žiadnu zodpovednosť za zmeny uskutočnené bez jeho súhlasu.
Zhotoviteľ je povinný o zistených chybách v dokumentácií neodkladne informovať projektanta
© - vlastníkom autorských práv je zodpovedný projektant

REALIZAČNÝ STUPEŇ PD

ZHOTOVITEĽ PROJEKTU	ZODPOVEDNÝ PROJEKTANT
Monika Hollá, Ing. Karol Hollý	Ing. Karol Hollý ©

navrhovanie STAVIEB
Tulipánová 24A
Bernolákovo
www.navrhovaniestavieb.sk
navrhovanie@stavieb.sk
+421 903 354 891

INVESTOR: Mesto Bánovce nad Bebravou; Nám. Ľ. Štúra1;

Celková situácia stavby
(zastavovací plán - navrhovaný stav)

KOMPOSTÁREŇ

FORMÁT	A3
DÁTUM	03/2022
VERZIA	08/2022/01
KÓTOVANIE	mm
MIERKA	1:500
Č. VÝKRESU	005