

Rez A - A´

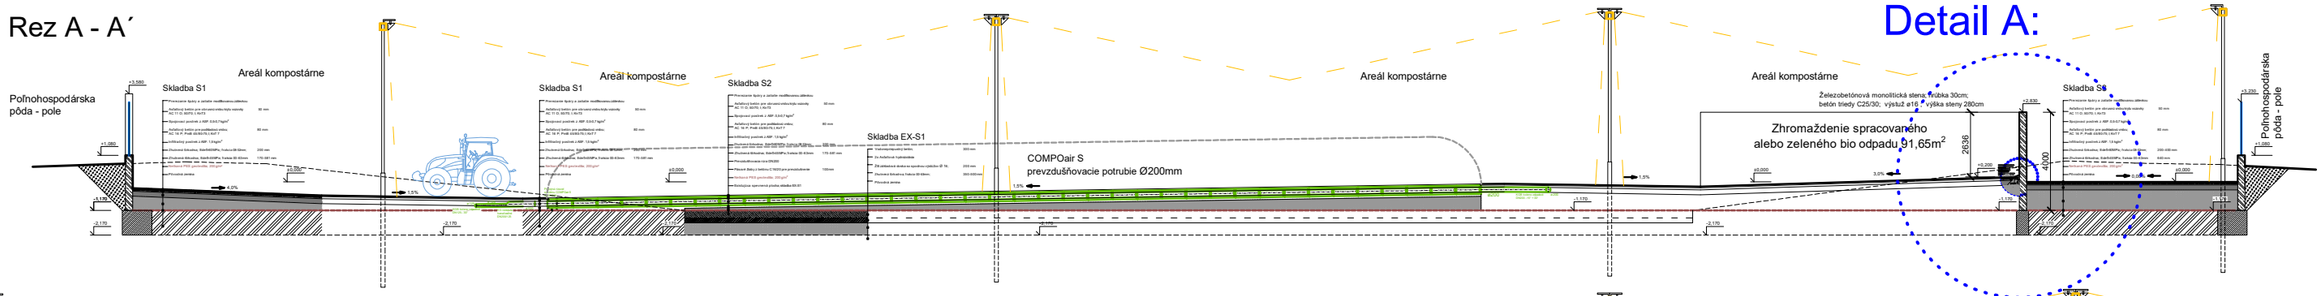


Detail A:

Rez C - C´

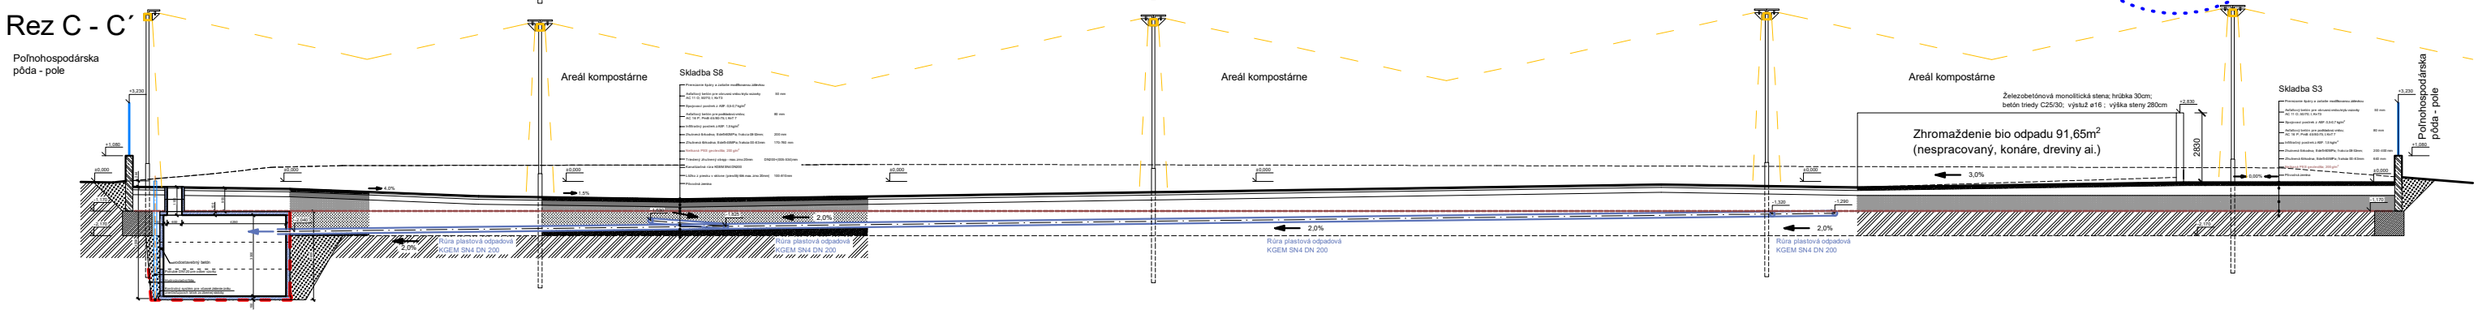


Rez D - D´

M = 1:200

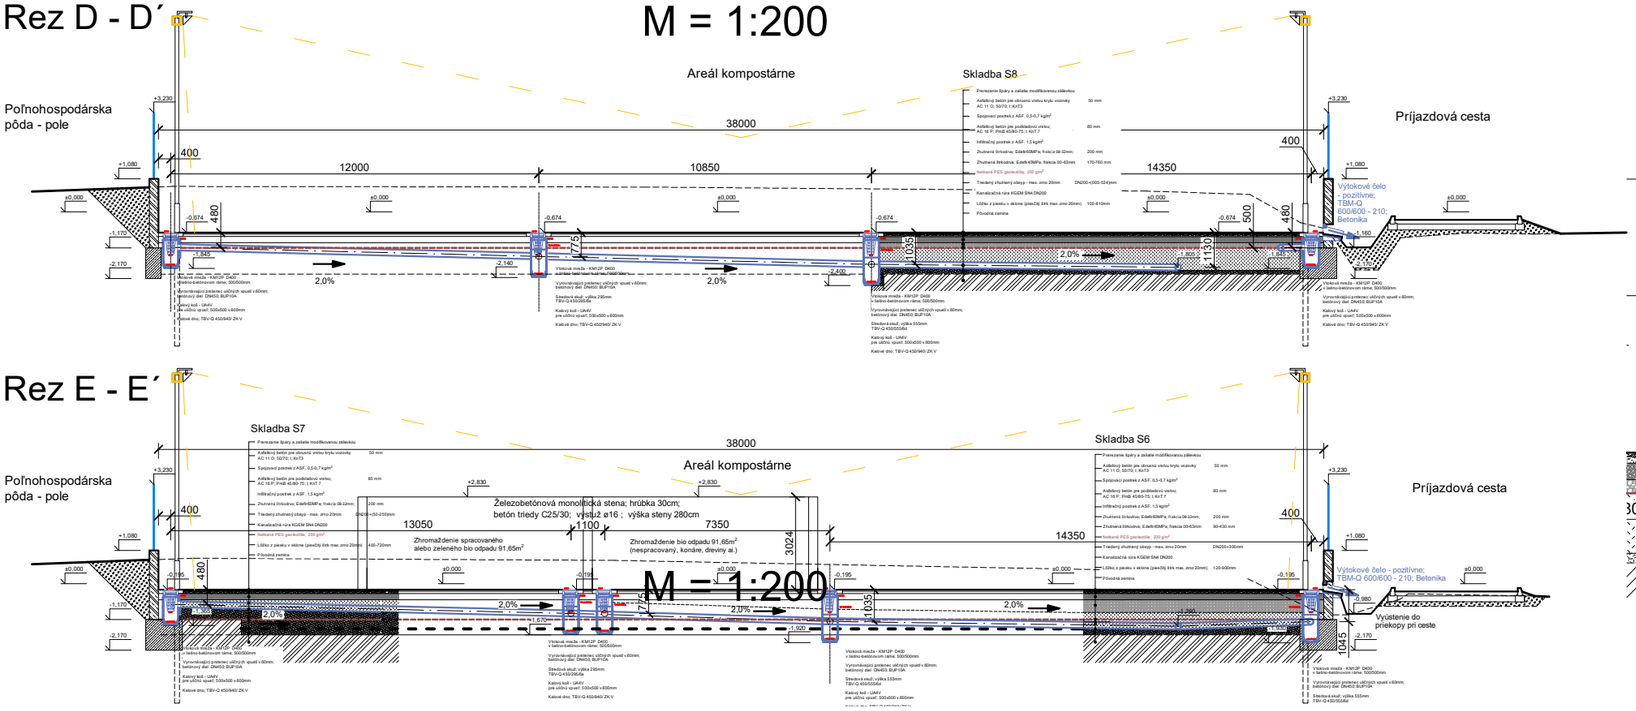

Rez E - E´

M = 1:75

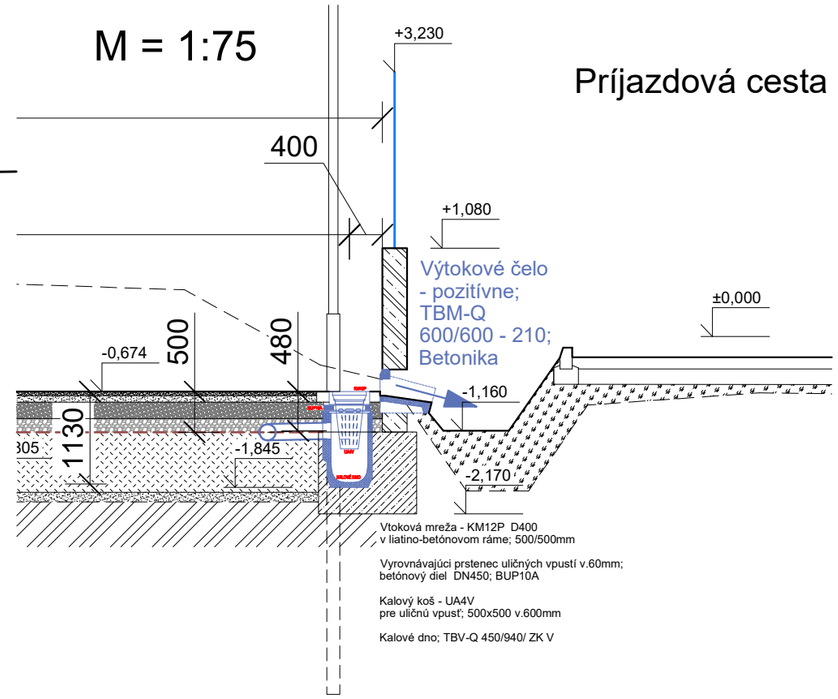

Bez predchádzajúceho súhlasu vlastníka je zakázané používať, kopírovať, alebo inak rozmožovať projektovú dokumentáciu.
Konanie porušujúce niektoré z ustanovení Autorského zákona môže mať trestnoprávne dôsledky.
Projektant nenesie žiadnu zodpovednosť za zmeny uskutočnené bez jeho súhlasu.
Zhotoviteľ je povinný o zistených chybách v dokumentácií neodkladne informovať projektanta
© - vlastníkom autorských práv je zodpovedný projektant

REALIZAČNÝ STUPEŇ PD	ZHOTOVITEĽ PROJEKTU	ZODPOVEDNÝ PROJEKTANT	navrhovanie STAVIEB Tulipánová 24A Bernolákovo www.navrhovaniestavieb.sk navrhovanie@stavieb.sk +421 903 354 891	
	Monika Hollá, Ing. Karol Hollý	Ing. Karol Hollý ©		
	INVESTOR:	Mesto Bánovce nad Bebravou; Nám. Ľ. Štúra1;		
	Rezy Navrhovanej prevádzky		FORMÁT	A3
			DÁTUM	03/2022
			VERZIA	08/2022/01
			KÓTOVANIE	mm
	KOMPOSTÁREŇ		MIERKA 1:250	Č. VÝKRESU 008