

Rez B - B´


M = 1:200

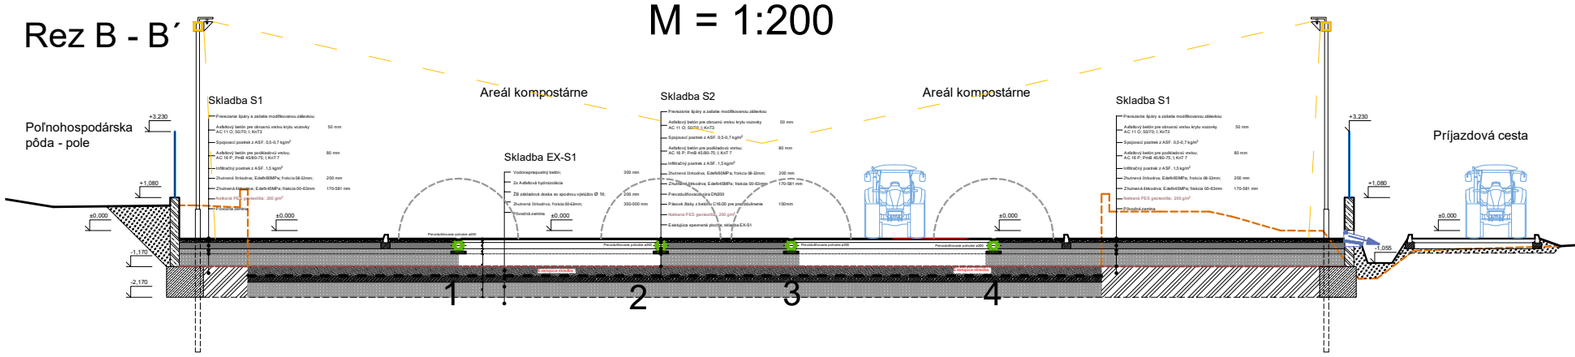


Skladba S1

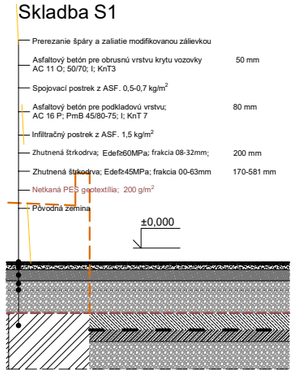


Skladba S2

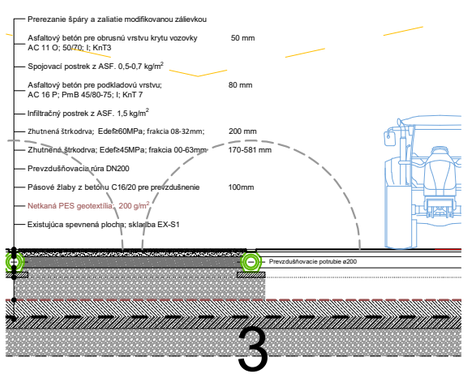

Skladba EX-S1

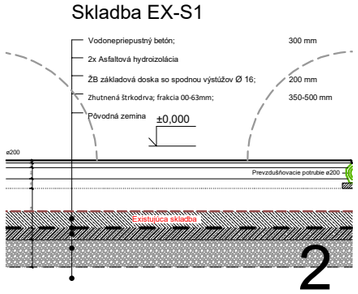


Skladba S3

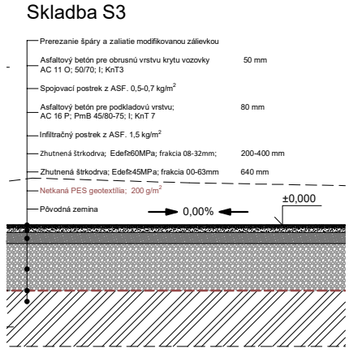


M = 1:20

Detail skladby cez základku


Maximálne zaťaženie plochy areálu od mechanizácie je 7,5t

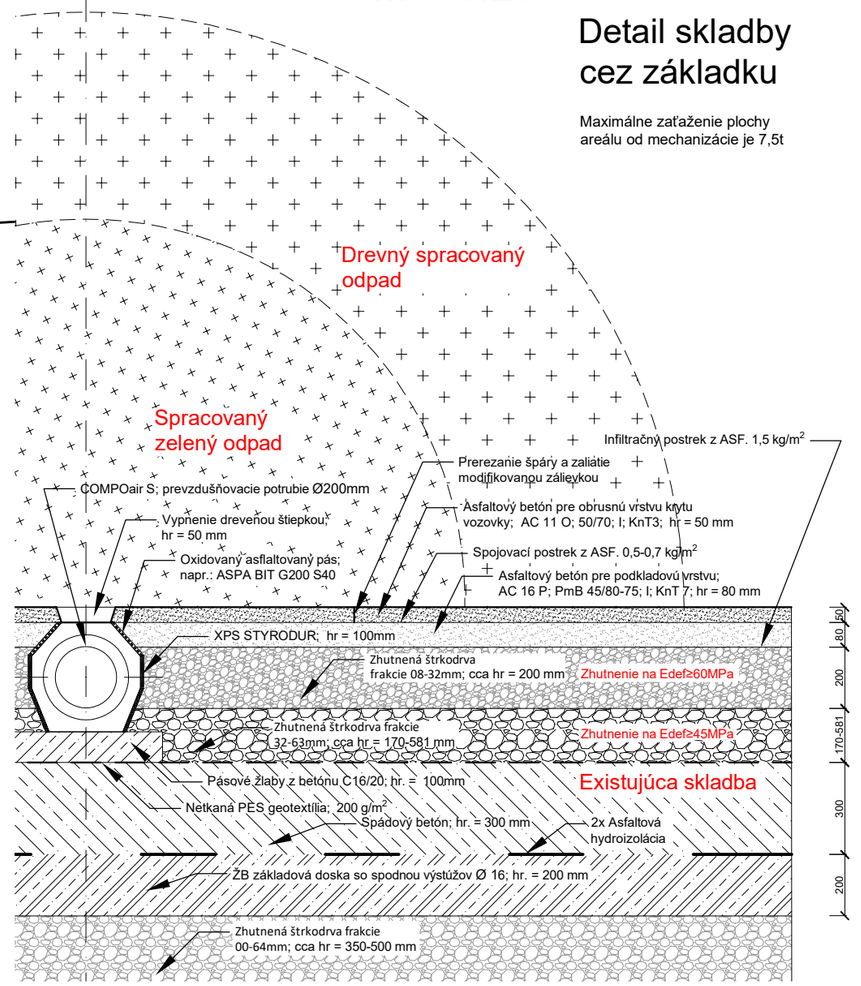


Skladba S5

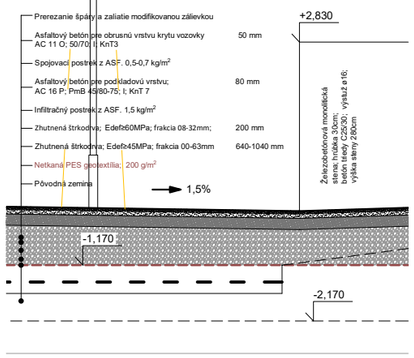


Skladba S8

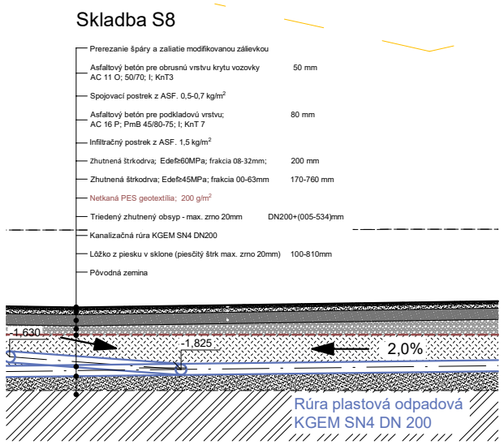

Skladba S6

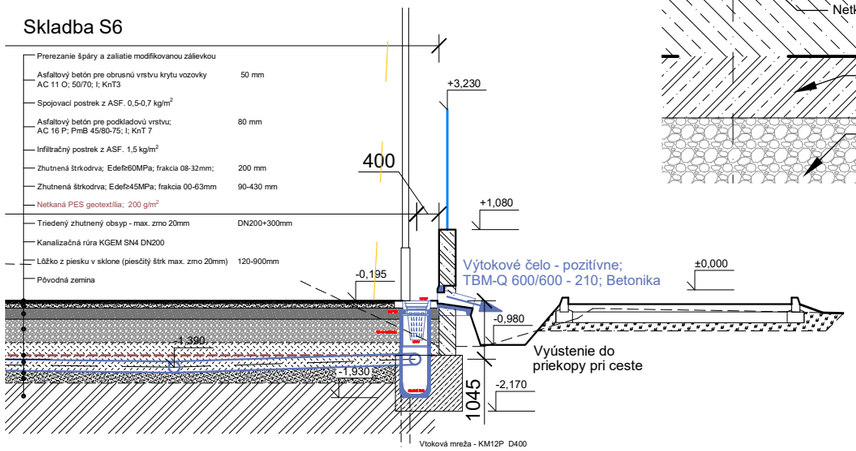

Skladba S7

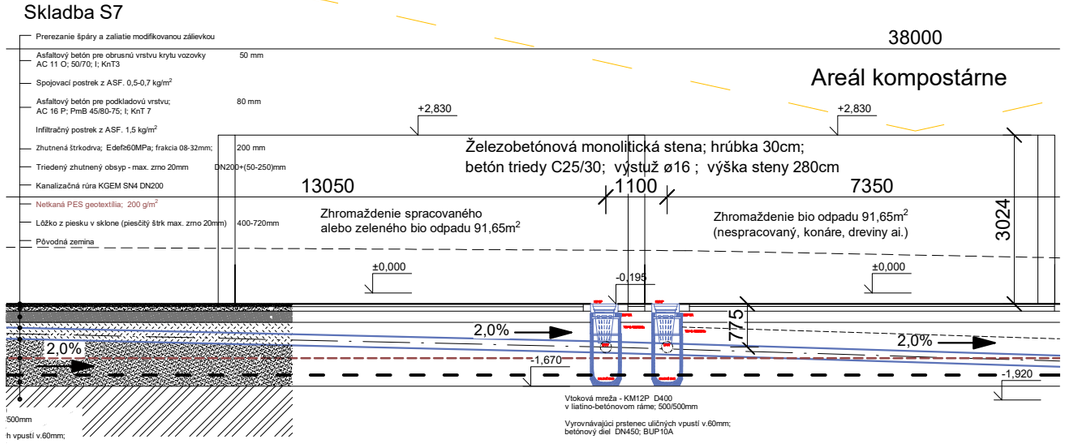

Bez predchádzajúceho súhlasu vlastníka je zakázané používať, kopírovať, alebo inak rozmožovať projektovú dokumentáciu.
Konanie porušujúce niektoré z ustanovení Autorského zákona môže mať trestnoprávne dôsledky.
Projektant nenesie žiadnu zodpovednosť za zmeny uskutočnené bez jeho súhlasu.
Zhotoviteľ je povinný o zistených chybách v dokumentácií neodkladne informovať projektanta
© - vlastníkom autorských práv je zodpovedný projektant

REALIZAČNÝ STUPEŇ PD	ZHOTOVITEĽ PROJEKTU	ZODPOVEDNÝ PROJEKTANT	navrhovanie STAVIEB Tulipánová 24A Bernolákovo www.navrhovaniestavieb.sk navrhovanie@stavieb.sk +421 903 354 891	
	Monika Hollá, Ing. Karol Hollý	Ing. Karol Hollý ©		
	INVESTOR:	Mesto Bánovce nad Bebravou; Nám. Ľ. Štúra1;		
	Rez B a skladby Navrhovanej prevádzky		FORMÁT	A3
			DÁTUM	03/2022
			VERZIA	08/2022/01
			KÓTOVANIE	mm
	KOMPOSTÁREŇ		MIERKA 1:200	Č. VÝKRESU 009