

Rez B - B´

M = 1:125

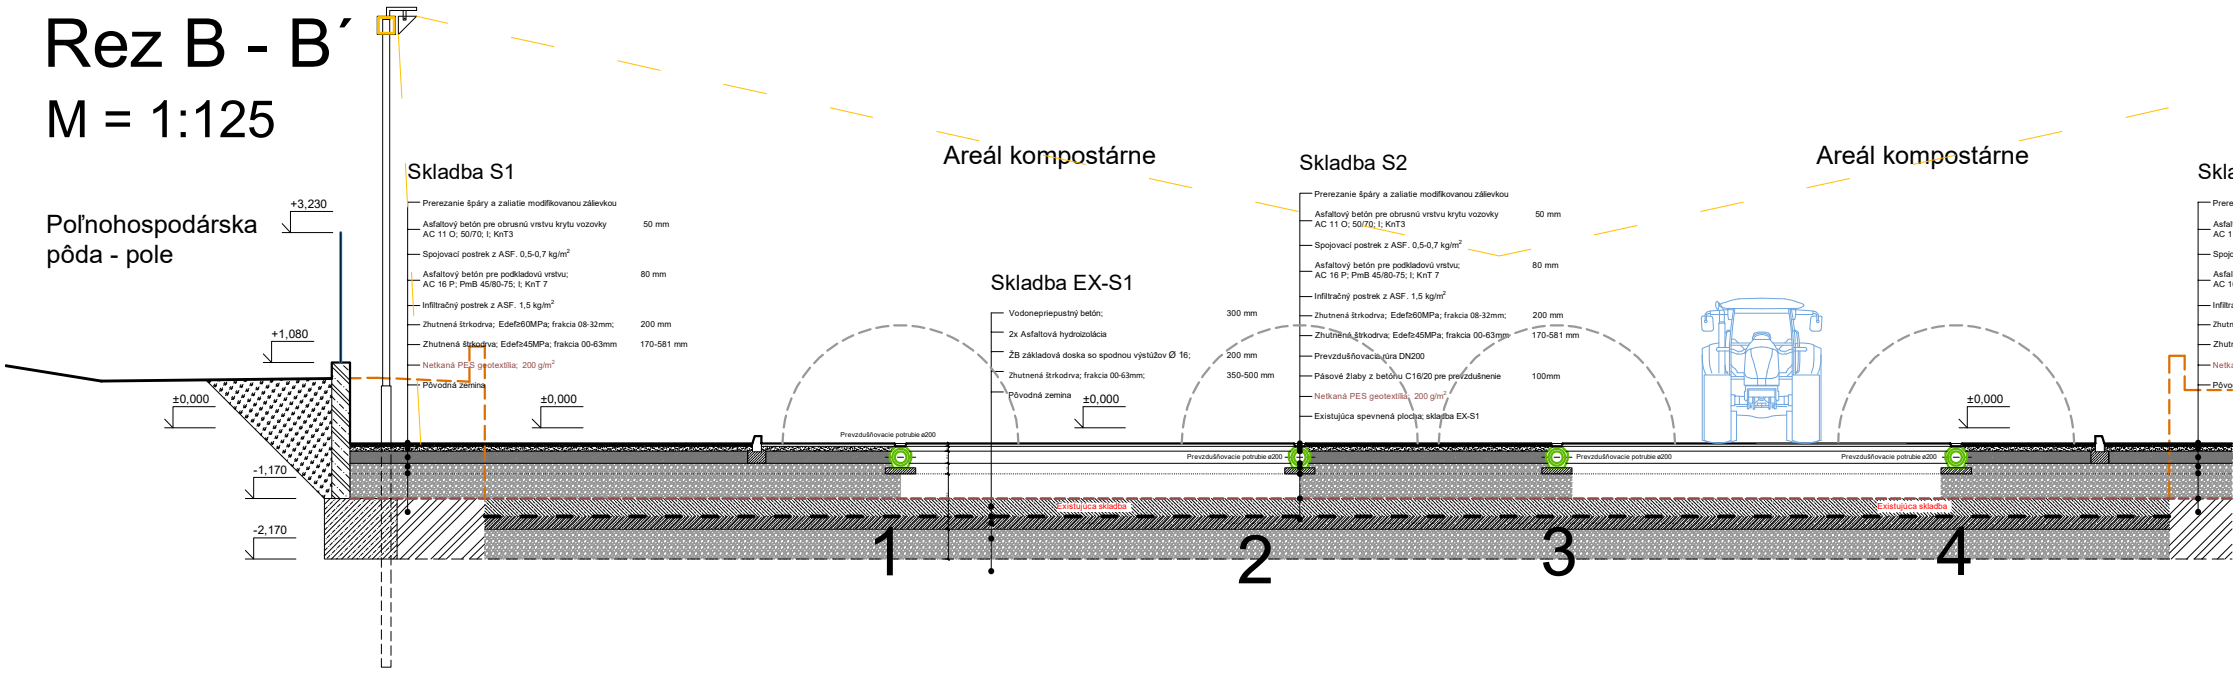


Skladba S1

Prerezanie špáry a zaliatie modifikovanou zálievkou	
Asfaltový betón pre obrusnú vrstvu krytu vozovky AC 11 O; 50/70; I; KnT3	50 mm
Spojovací postrek z ASF. 0,5-0,7 kg/m^2	
Asfaltový betón pre podkladovú vrstvu; AC 16 P; PmB 45/80-75; I; KnT 7	80 mm
Infiltračný postrek z ASF. 1,5 kg/m^2	
Zhutnená štrkodrva; Edef≥60MPa; frakcia 08-32mm;	200 mm
Zhutnená štrkodrva; Edef≥45MPa; frakcia 00-63mm	170-581 mm
Netkaná PES geotextília; 200 g/m^2	
Pôvodná zemina	

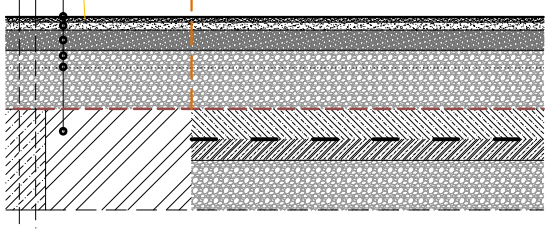

Skladba S2

Prerezanie špáry a zaliatie modifikovanou zálievkou	
Asfaltový betón pre obrusnú vrstvu krytu vozovky AC 11 O; 50/70; I; KnT3	50 mm
Spojovací postrek z ASF. 0,5-0,7 kg/m^2	
Asfaltový betón pre podkladovú vrstvu; AC 16 P; PmB 45/80-75; I; KnT 7	80 mm
Infiltračný postrek z ASF. 1,5 kg/m^2	
Zhutnená štrkodrva; Edef≥60MPa; frakcia 08-32mm;	200 mm
Zhutnená štrkodrva; Edef≥45MPa; frakcia 00-63mm	170-581 mm
Prevzdušňovacia rúra DN200	
Pásové žlaby z betónu C16/20 pre prevzdušnenie	100mm
Netkaná PES geotextília; 200 g/m^2	
Existujúca spevnená plocha; skladba EX-S1	

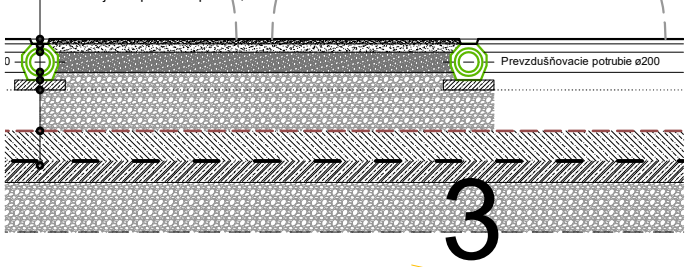


Skladba EX-S1

Vodonepriepustný betón;	300 mm
2x Asfaltová hydroizolácia	
ŽB základová doska so spodnou výstužov Ø 16;	200 mm
Zhutnená štrkodrva; frakcia 00-63mm;	350-500 mm
Pôvodná zemina	




Skladba S3

Prerezanie špáry a zaliatie modifikovanou zá	
Asfaltový betón pre obrusnú vrstvu krytu voz AC 11 O; 50/70; I; KnT3	
Spojovací postrek z ASF. 0,5-0,7 kg/m^2	
Asfaltový betón pre podkladovú vrstvu; AC 16 P; PmB 45/80-75; I; KnT 7	
Infiltračný postrek z ASF. 1,5 kg/m^2	
Zhutnená štrkodrva; Edef≥60MPa; frakcia 08-	
Zhutnená štrkodrva; Edef≥45MPa; frakcia 00	
Netkaná PES geotextília; 200 g/m^2	
Pôvodná zemina	

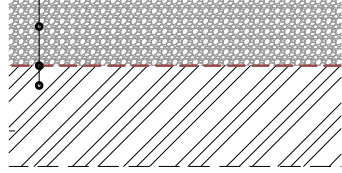


Skladba S5

Prerezanie špáry a zaliatie modifikovanou zálievkou	
Asfaltový betón pre obrusnú vrstvu krytu vozovky AC 11 O; 50/70; I; KnT3	50 mm
Spojovací postrek z ASF. 0,5-0,7 kg/m^2	
Asfaltový betón pre podkladovú vrstvu; AC 16 P; PmB 45/80-75; I; KnT 7	80 mm
Infiltračný postrek z ASF. 1,5 kg/m^2	
Zhutnená štrkodrva; Edef≥60MPa; frakcia 08-32mm;	200 mm
Zhutnená štrkodrva; Edef≥45MPa; frakcia 00-63mm	640-1040 mm
Netkaná PES geotextília; 200 g/m^2	
Pôvodná zemina	

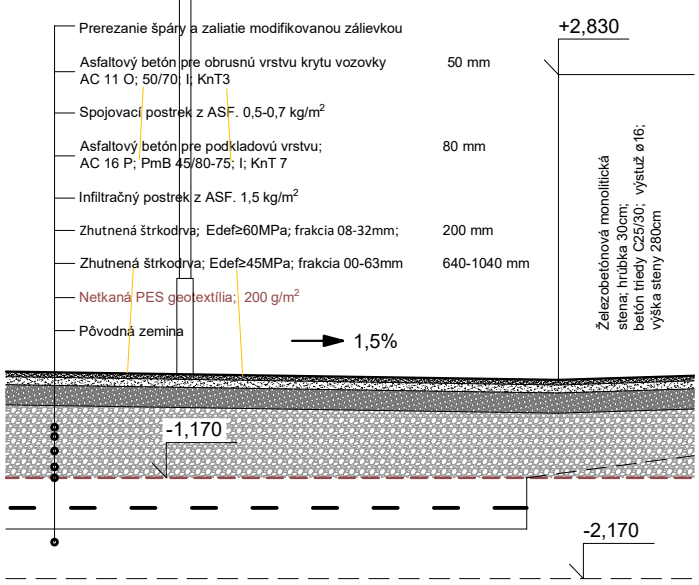


Skladba S8

Prerezanie špáry a zaliatie modifikovanou zálievkou	
Asfaltový betón pre obrusnú vrstvu krytu vozovky AC 11 O; 50/70; I; KnT3	50 mm
Spojovací postrek z ASF. 0,5-0,7 kg/m^2	
Asfaltový betón pre podkladovú vrstvu; AC 16 P; PmB 45/80-75; I; KnT 7	80 mm
Infiltračný postrek z ASF. 1,5 kg/m^2	
Zhutnená štrkodrva; Edef≥60MPa; frakcia 08-32mm;	200 mm
Zhutnená štrkodrva; Edef≥45MPa; frakcia 00-63mm	170-760 mm
Netkaná PES geotextília; 200 g/m^2	
Triedený zhutnený obsyp - max. zrno 20mm	DN200+(005-534)mm
Kanalizačná rúra KGEM SN4 DN200	
Lôžko z piesku v sklone (piesčitý štrk max. zrno 20mm)	100-810mm
Pôvodná zemina	

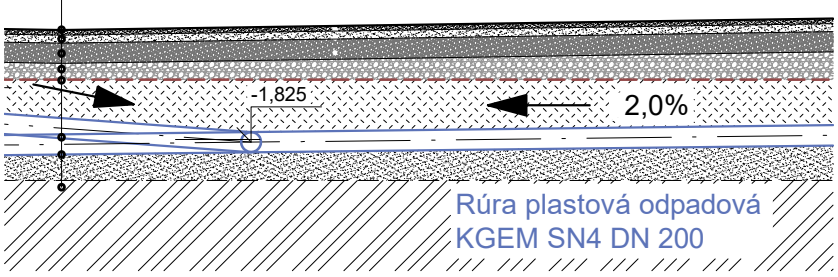

Skladba S6

Prerezanie špáry a zaliatie modifikovanou zálievkou	
Asfaltový betón pre obrusnú vrstvu krytu vozovky AC 11 O; 50/70; I; KnT3	50 mm
Spojovací postrek z ASF. 0,5-0,7 kg/m^2	
Asfaltový betón pre podkladovú vrstvu; AC 16 P; PmB 45/80-75; I; KnT 7	80 mm
Infiltračný postrek z ASF. 1,5 kg/m^2	
Zhutnená štrkodrva; Edef≥60MPa; frakcia 08-32mm;	200 mm
Zhutnená štrkodrva; Edef≥45MPa; frakcia 00-63mm	90-430 mm
Netkaná PES geotextília; 200 g/m^2	
Triedený zhutnený obsyp - max. zrno 20mm	DN200+300mm
Kanalizačná rúra KGEM SN4 DN200	
Lôžko z piesku v sklone (piesčitý štrk max. zrno 20mm)	120-900mm
Pôvodná zemina	

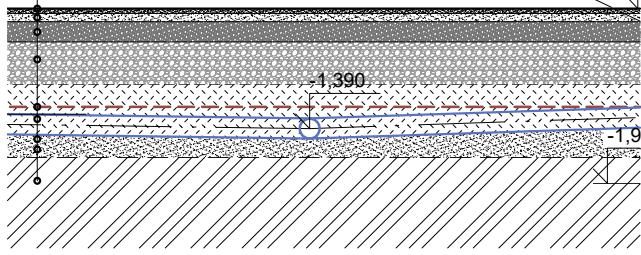

Skladba S7

Prerezanie špáry a zaliatie modifikovanou zálievkou	
Asfaltový betón pre obrusnú vrstvu krytu vozovky AC 11 O; 50/70; I; KnT3	50 mm
Spojovací postrek z ASF. 0,5-0,7 kg/m^2	
Asfaltový betón pre podkladovú vrstvu; AC 16 P; PmB 45/80-75; I; KnT 7	80 mm
Infiltračný postrek z ASF. 1,5 kg/m^2	
Zhutnená štrkodrva; Edef≥60MPa; frakcia 08-32mm;	200 mm
Triedený zhutnený obsyp - max. zrno 20mm	DN200+(50-250)mm
Kanalizačná rúra KGEM SN4 DN200	
Netkaná PES geotextília; 200 g/m^2	
Lôžko z piesku v sklone (piesčitý štrk max. zrno 20mm)	400-720mm
Pôvodná zemina	

