

DETAIL KOTVENIA KOTEVNEJ DOSKY:
M1:10


KOTEVNÁ DOSKA:

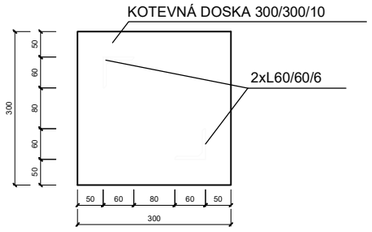

AXONOMETRICKÝ POHĽAD:

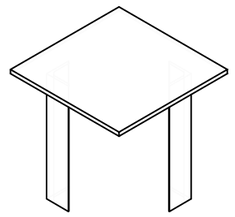

BOČNÝ POHĽAD:

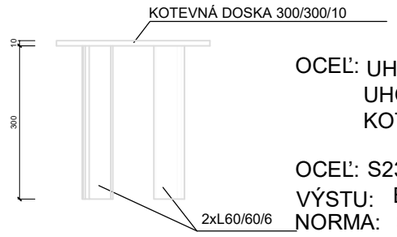

OCEĽ: UHOLNÍK L60/60/6 - 2x3500mm
UHOLNÍK L60/60/6 - 4x300mm
KOTEVNÁ DOSKA - 300/300/10 - 2ks

OCEĽ: S235
VÝSTU: B500B
NORMA: STN EN 1992-1-1


Výkaz výstuže vrátane tvaru prútov

Pol.	Ks	Ø [mm]	Jednotl. dĺžka [m]	Tvar prúta s popisom (bez mierky)	Celková dĺžka [m]	Hmotnosť [kg]
1	24	6	0.15	60 / 90	3.60	0.80


Celková hmotnosť [kg] : 0.80

DETAIL KOTVENIA UHOLNÍKA:
M1:10

OSADENIE UHOLNÍKA:

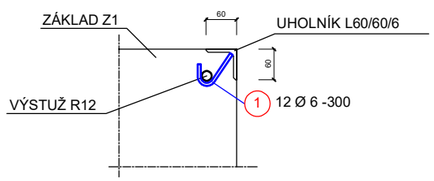


AXONOMETRICKÝ POHĽAD:

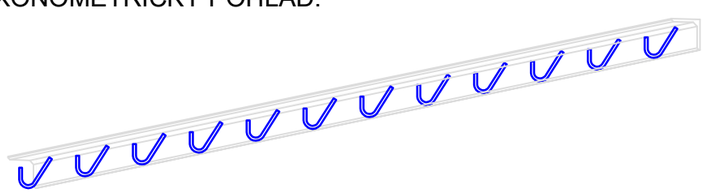


Pôdorys

VÝKRES TVARU PRE VÁHY L=9000mm

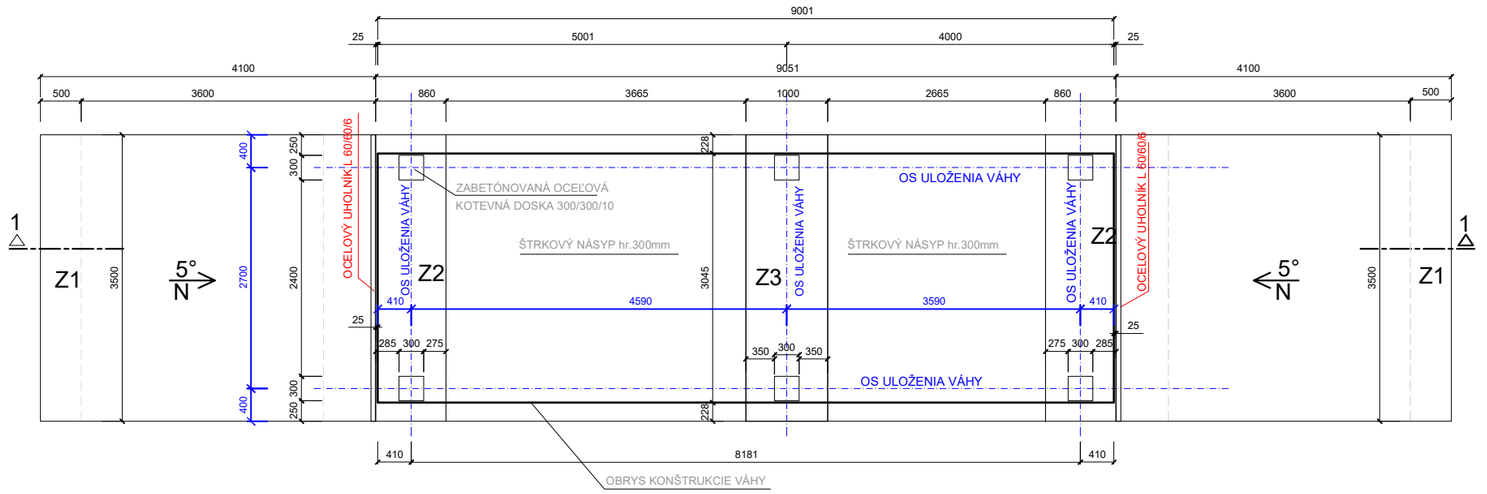

Rez: 1-1

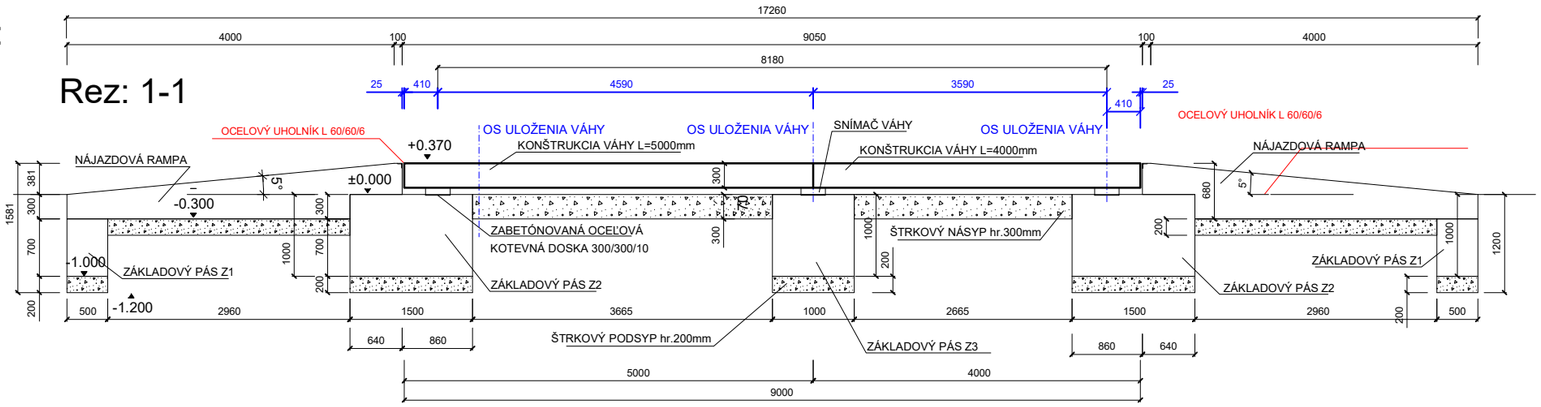

POZN.:

- MEDZI ZÁKLADOVÝMI PÁSMI VYHOTOVIŤ ŠTRKOVÚ VRSTVU NÁSYPU hr.300mm
- POD ZÁKLADOVÝMI PÁSMI A NÁJAZDOVOU RAMPOU VYHOTOVIŤ ŠTRKOVÚ VRSTVU PODSYPU hr.200mm
- ŠTRKOVÉ VRSTVY ZHUTNIŤ NA Edef,2=60MPa, PRE POMER Edef,2/Edef,1=2,5
- POČAS BETONÁŽE OSADIŤ OCEĽOVÉ KOTEVNÉ PLATNE 300/300/10 A OCEĽOVÝ UHOLNÍK L60/60/6

OCEĽ: UHOLNÍK L60/60/6 - 2x3500mm - S235
ŠTRK: fr.0-63mm - V=16m3
BETÓN: STN EN 206-1 - C25/30 - XC2, XF1 (SK) - CL 0,1 - Dmax=16mm - S3
- MAXIMÁLNY PRIESAK 50m PODĽA STN EN 12390-8 - V=30m3
VÝSTUŽ: B500B
Kkrytie: 50mm
NORMA: STN EN 1992-1-1

Bez predchádzajúceho súhlasu vlastníka je zakázané používať, kopírovať, alebo inak rozmožovať projektovú dokumentáciu.
Konanie porušujúce niektoré z ustanovení Autorského zákona môže mať trestnoprávne dôsledky.
Projektant nenesie žiadnu zodpovednosť za zmeny uskutočnené bez jeho súhlasu.
Zhotoviteľ je povinný o zistených chybách v dokumentácií neodkladne informovať projektanta
© - vlastníkom autorských práv je zodpovedný projektant

REALIZAČNÝ STUPEŇ PD

ZHOTOVITEĽ PROJEKTU	ZODPOVEDNÝ PROJEKTANT
Monika Hollá, Ing. Karol Hollý	Ing. Karol Hollý ©

navrhovanie STAVIEB
Tulipánová 24A
Bernolákovo
www.navrhovaniestavieb.sk
navrhovanie@stavieb.sk
+421 903 354 891

INVESTOR: Mesto Bánovce nad Bebravou; Nám. Ľ. Štúra1;

SO 06
Mostová váha

KOMPOSTÁREŇ

FORMÁT	A3
DÁTUM	03/2022
VERZIA	08/2022/01
KÓTOVANIE	mm
MIERKA	1:75
Č. VÝKRESU	012