

Vzorový rez - obnovenou existujúcou studňou

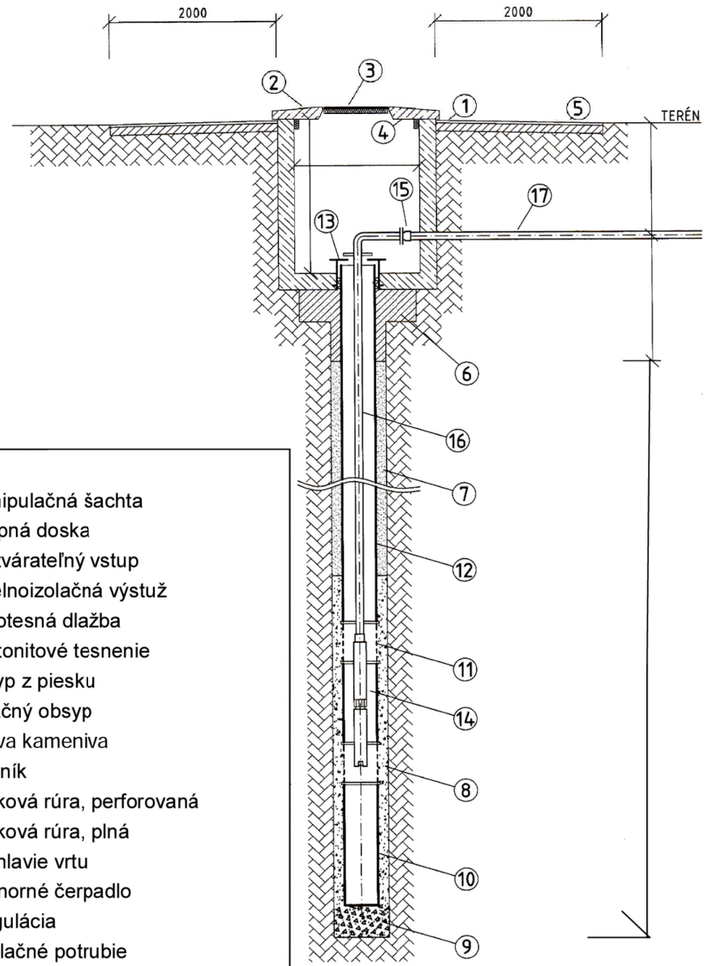


1. manipulačná šachta
2. stropná doska
3. uzatvárateľný vstup
4. tepelnoizolačná výstuž
5. vodotesná dlažba
6. bentonitové tesnenie
7. zásyp z piesku
8. filtračný obsyp
9. vrstva kameniva
10. kalník
11. tlaková rúra, perforovaná
12. tlaková rúra, plná
13. záhlavie vrtu
14. ponorné čerpadlo
15. regulácia
16. výtlačné potrubie
17. prípojka vody do objektu

Vzor kanalizačného poklopu; liatinový kruhový A15, B125, D400

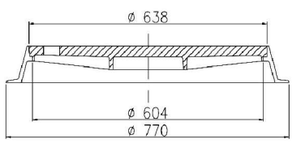




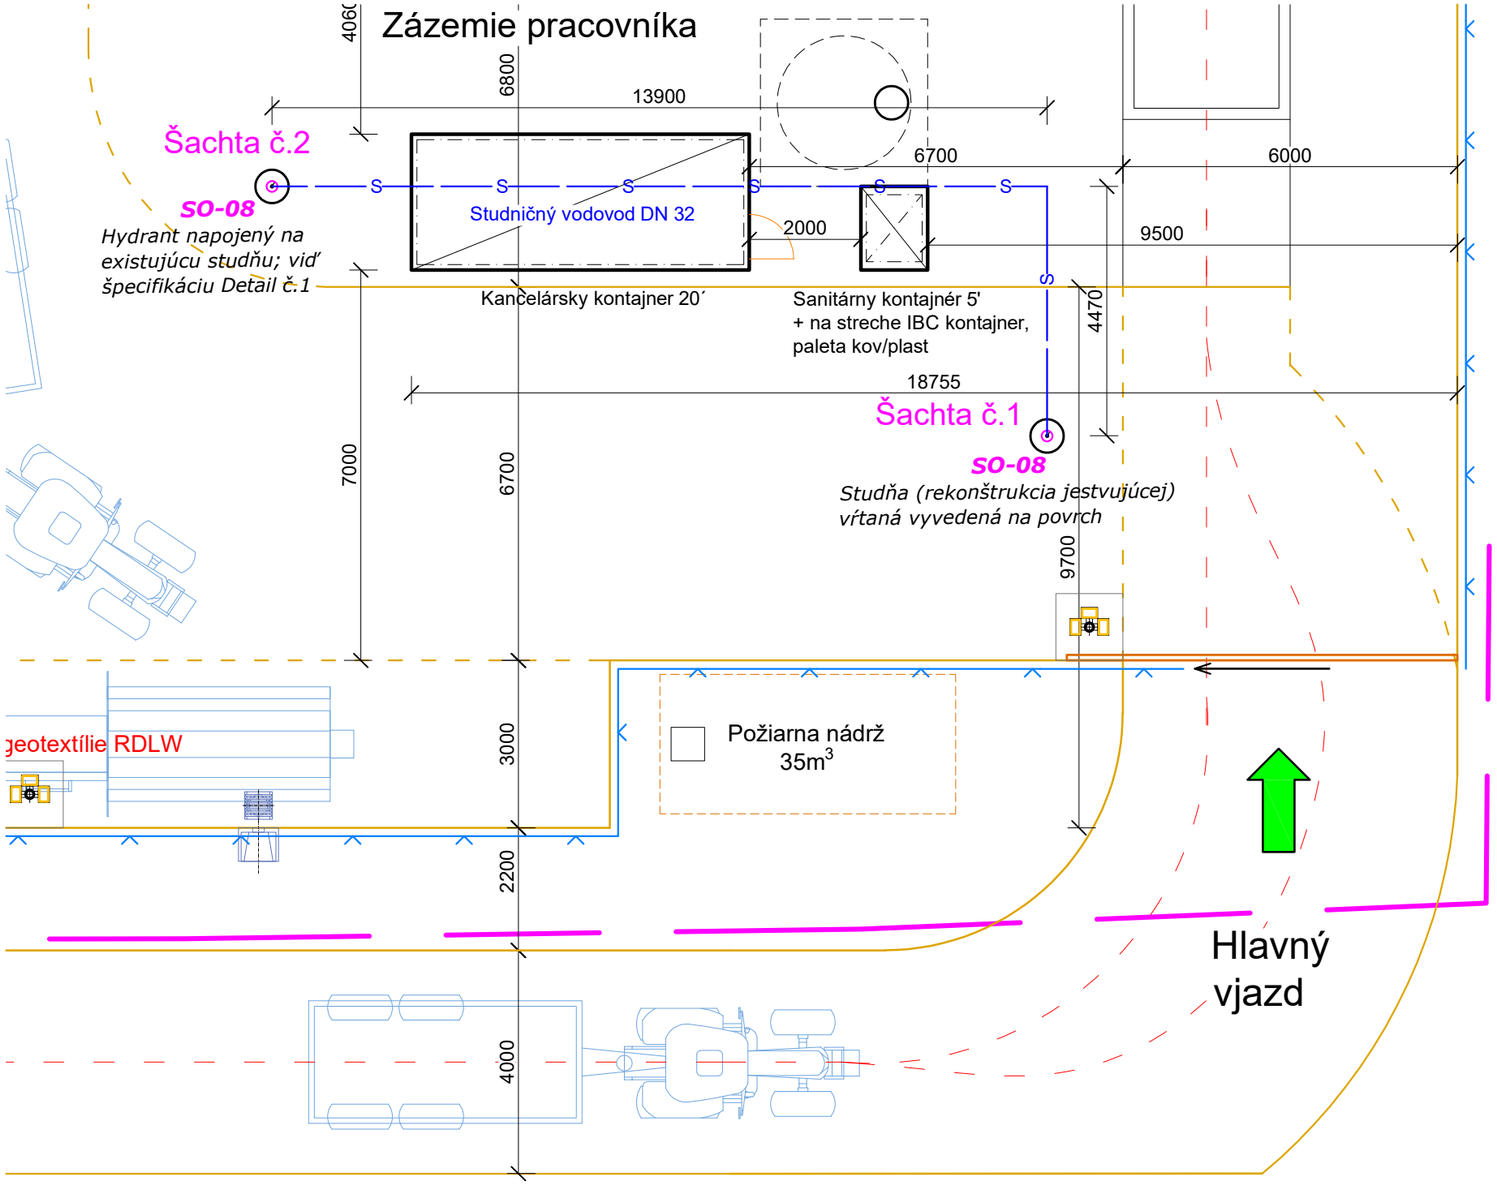

Detail č.1 - Hydrant - nadzemný

Schéma:

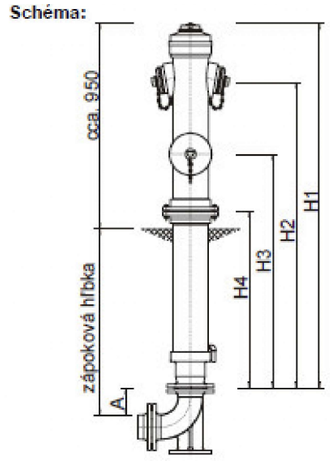

Technické údaje:

obj. č.	DN	zákopová hĺbka	H1	H2	H3	H4	A	hmotnosť
		[mm]						[kg]
9 Pr	50	1000	1810	1595	1335	-	118	38,0
		1250	2060	1845	1585	-		43,0
		1500	2310	2095	1835	-		48,0
	150	1000	1860	1595	1185	1010	136	112,0
		1250	2110	1845	1435	1260		122,0
		1500	2360	2095	1685	1510		132,0

Poznámka!

Nadzemný hydrant slúži výhradne pre účely závlahy kompostovacieho materiálu na základkach. Napojenie hydrantu je v šachte č.2 a cez podzemné vodovodné potrubie DN 32 do šachty č.1. Šachta č.1 je nad existujúcov a obnovenou vrtanou studňou.

Bez predchádzajúceho súhlasu vlastníka je zakázané používať, kopírovať, alebo inak rozmožovať projektovú dokumentáciu.
Konanie porušujúce niektoré z ustanovení Autorského zákona môže mať trestnoprávne dôsledky.
Projektant nenesie žiadnu zodpovednosť za zmeny uskutočnené bez jeho súhlasu.
Zhotoviteľ je povinný o zistených chybách v dokumentácií neodkladne informovať projektanta
© - vlastníkom autorských práv je zodpovedný projektant

REALIZAČNÝ STUPEŇ PD

ZHOTOVITEĽ PROJEKTU	ZODPOVEDNÝ PROJEKTANT
Monika Hollá, Ing. Karol Hollý	Ing. Karol Hollý ©

navrhovanie STAVIEB
Tulipánová 24A
Bernolákovo
www.navrhovaniestavieb.sk
navrhovanie@stavieb.sk
+421 903 354 891

INVESTOR: Mesto Bánovce nad Bebravou; Nám. Ľ. Štúra1;

SO 08

Šachta pre studňu a hydrant

FORMÁT	A3
DÁTUM	03/2022
VERZIA	08/2022/01
KÓTOVANIE	mm
MIERKA	1:110
Č. VÝKRESU	014

KOMPOSTÁREŇ