


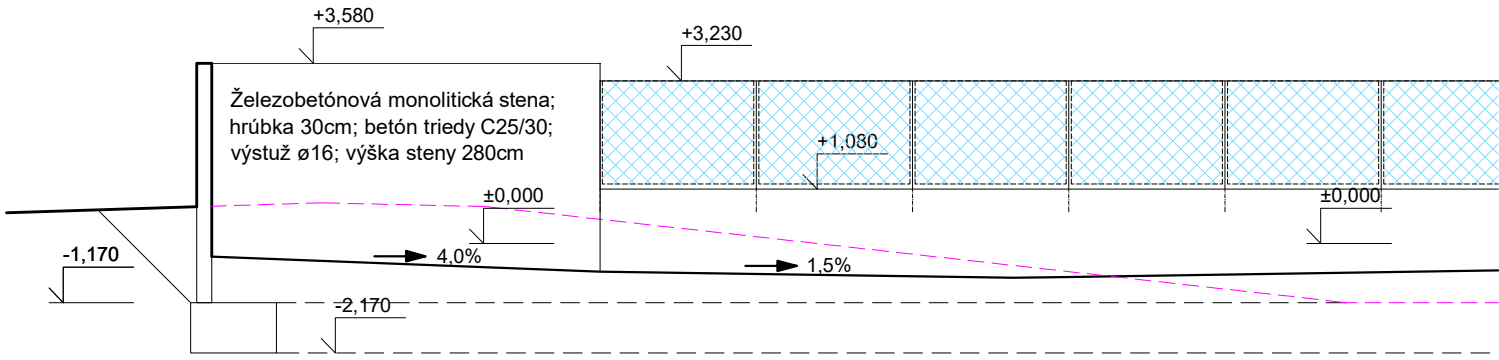


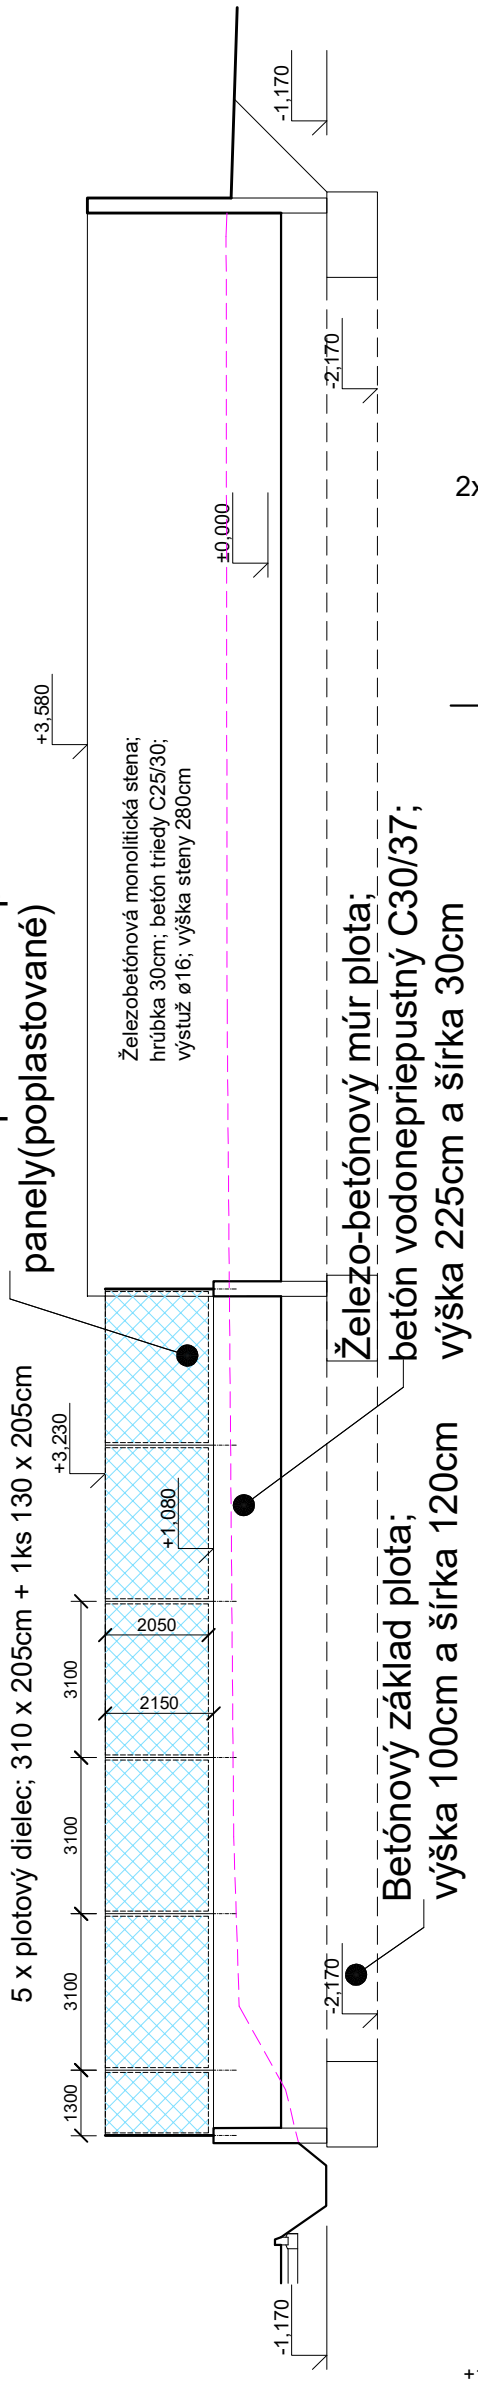

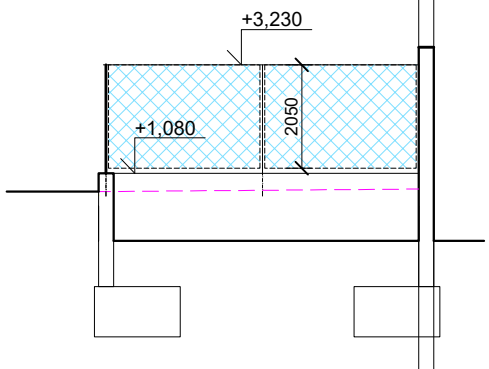


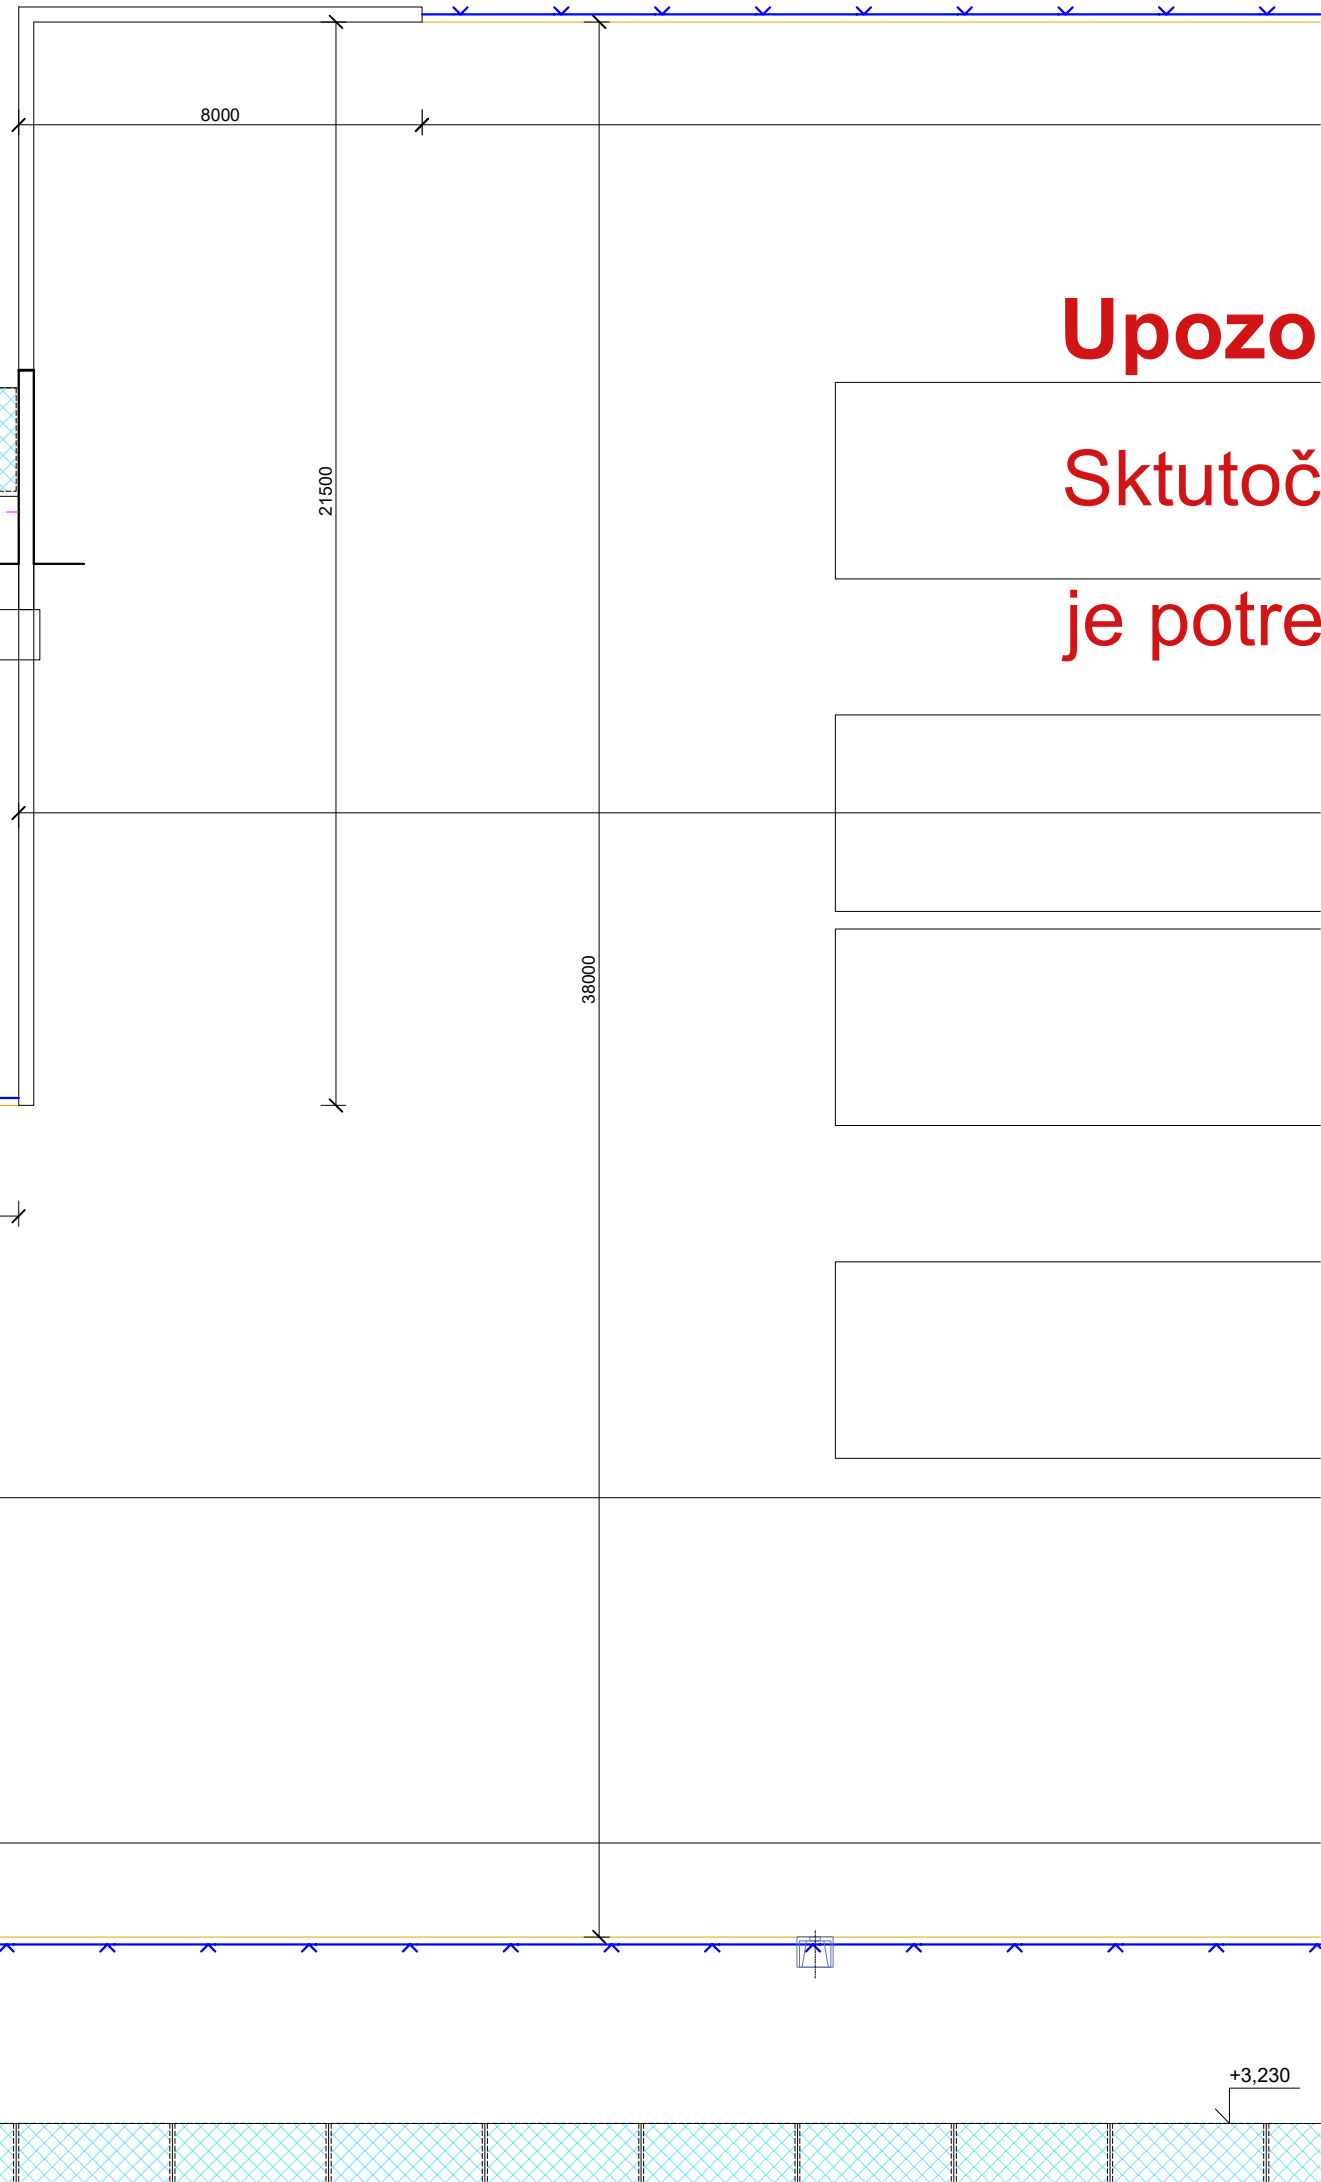

zvárané pletivo na stĺpikoch
panely(poplastované)

Železo-betónový múr plota;
betón vodonepriepustný C30/37;
výška 225cm a šírka 30cm

Betónový základ plota;
výška 100cm a šírka 120cm

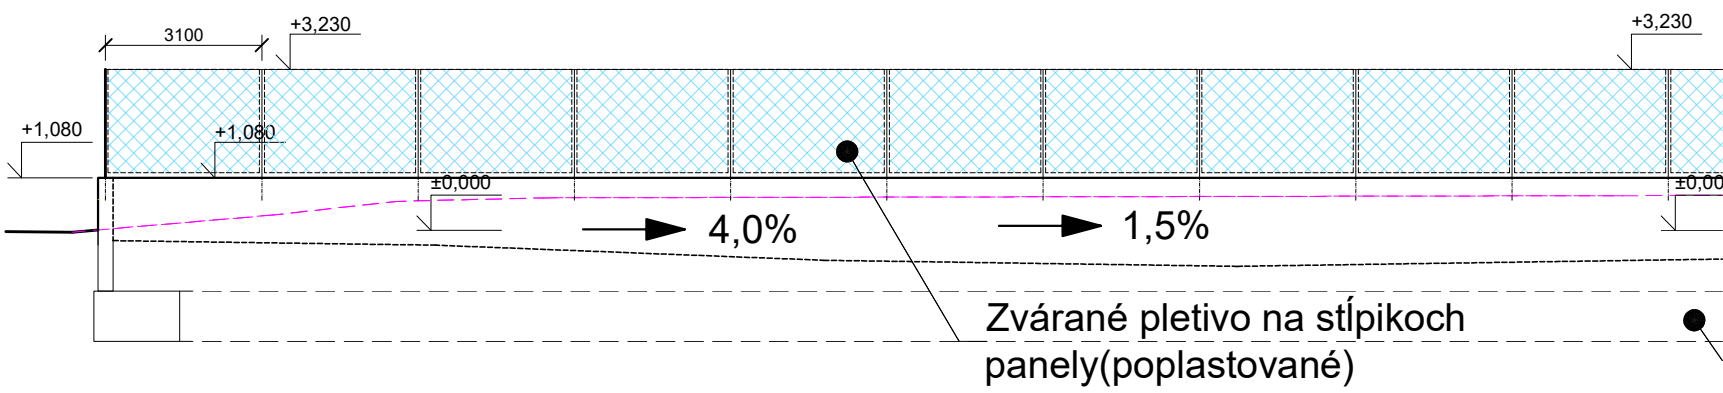

Upozo
Sktutoč
je potre