
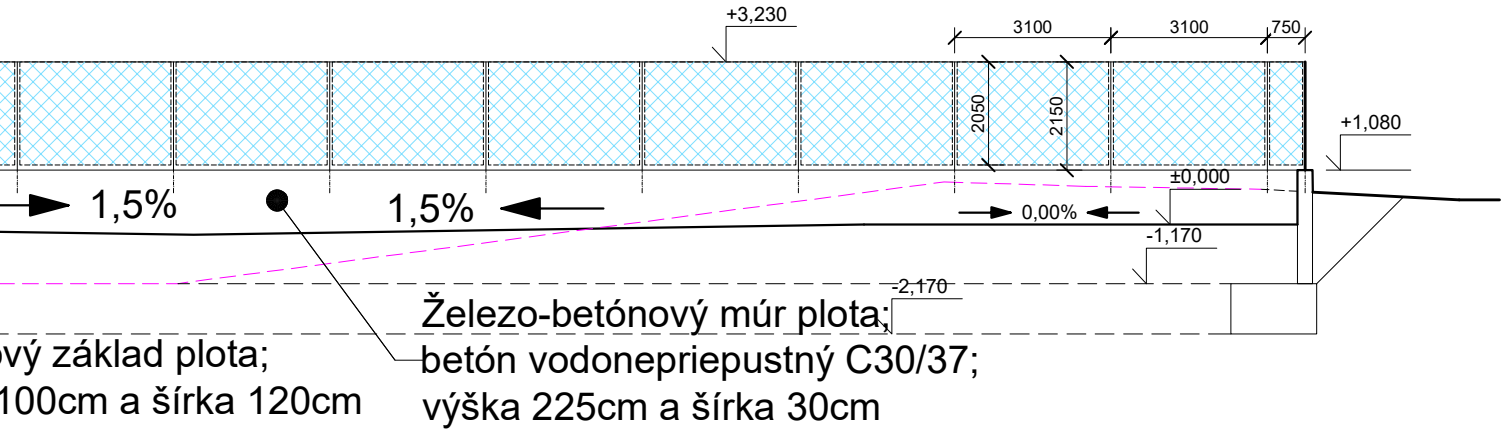



Železo-betónový múr plota;
betón vodonepriepustný C30/37;
výška 225cm a šírka 30cm

ový základ plota;
100cm a šírka 120cm

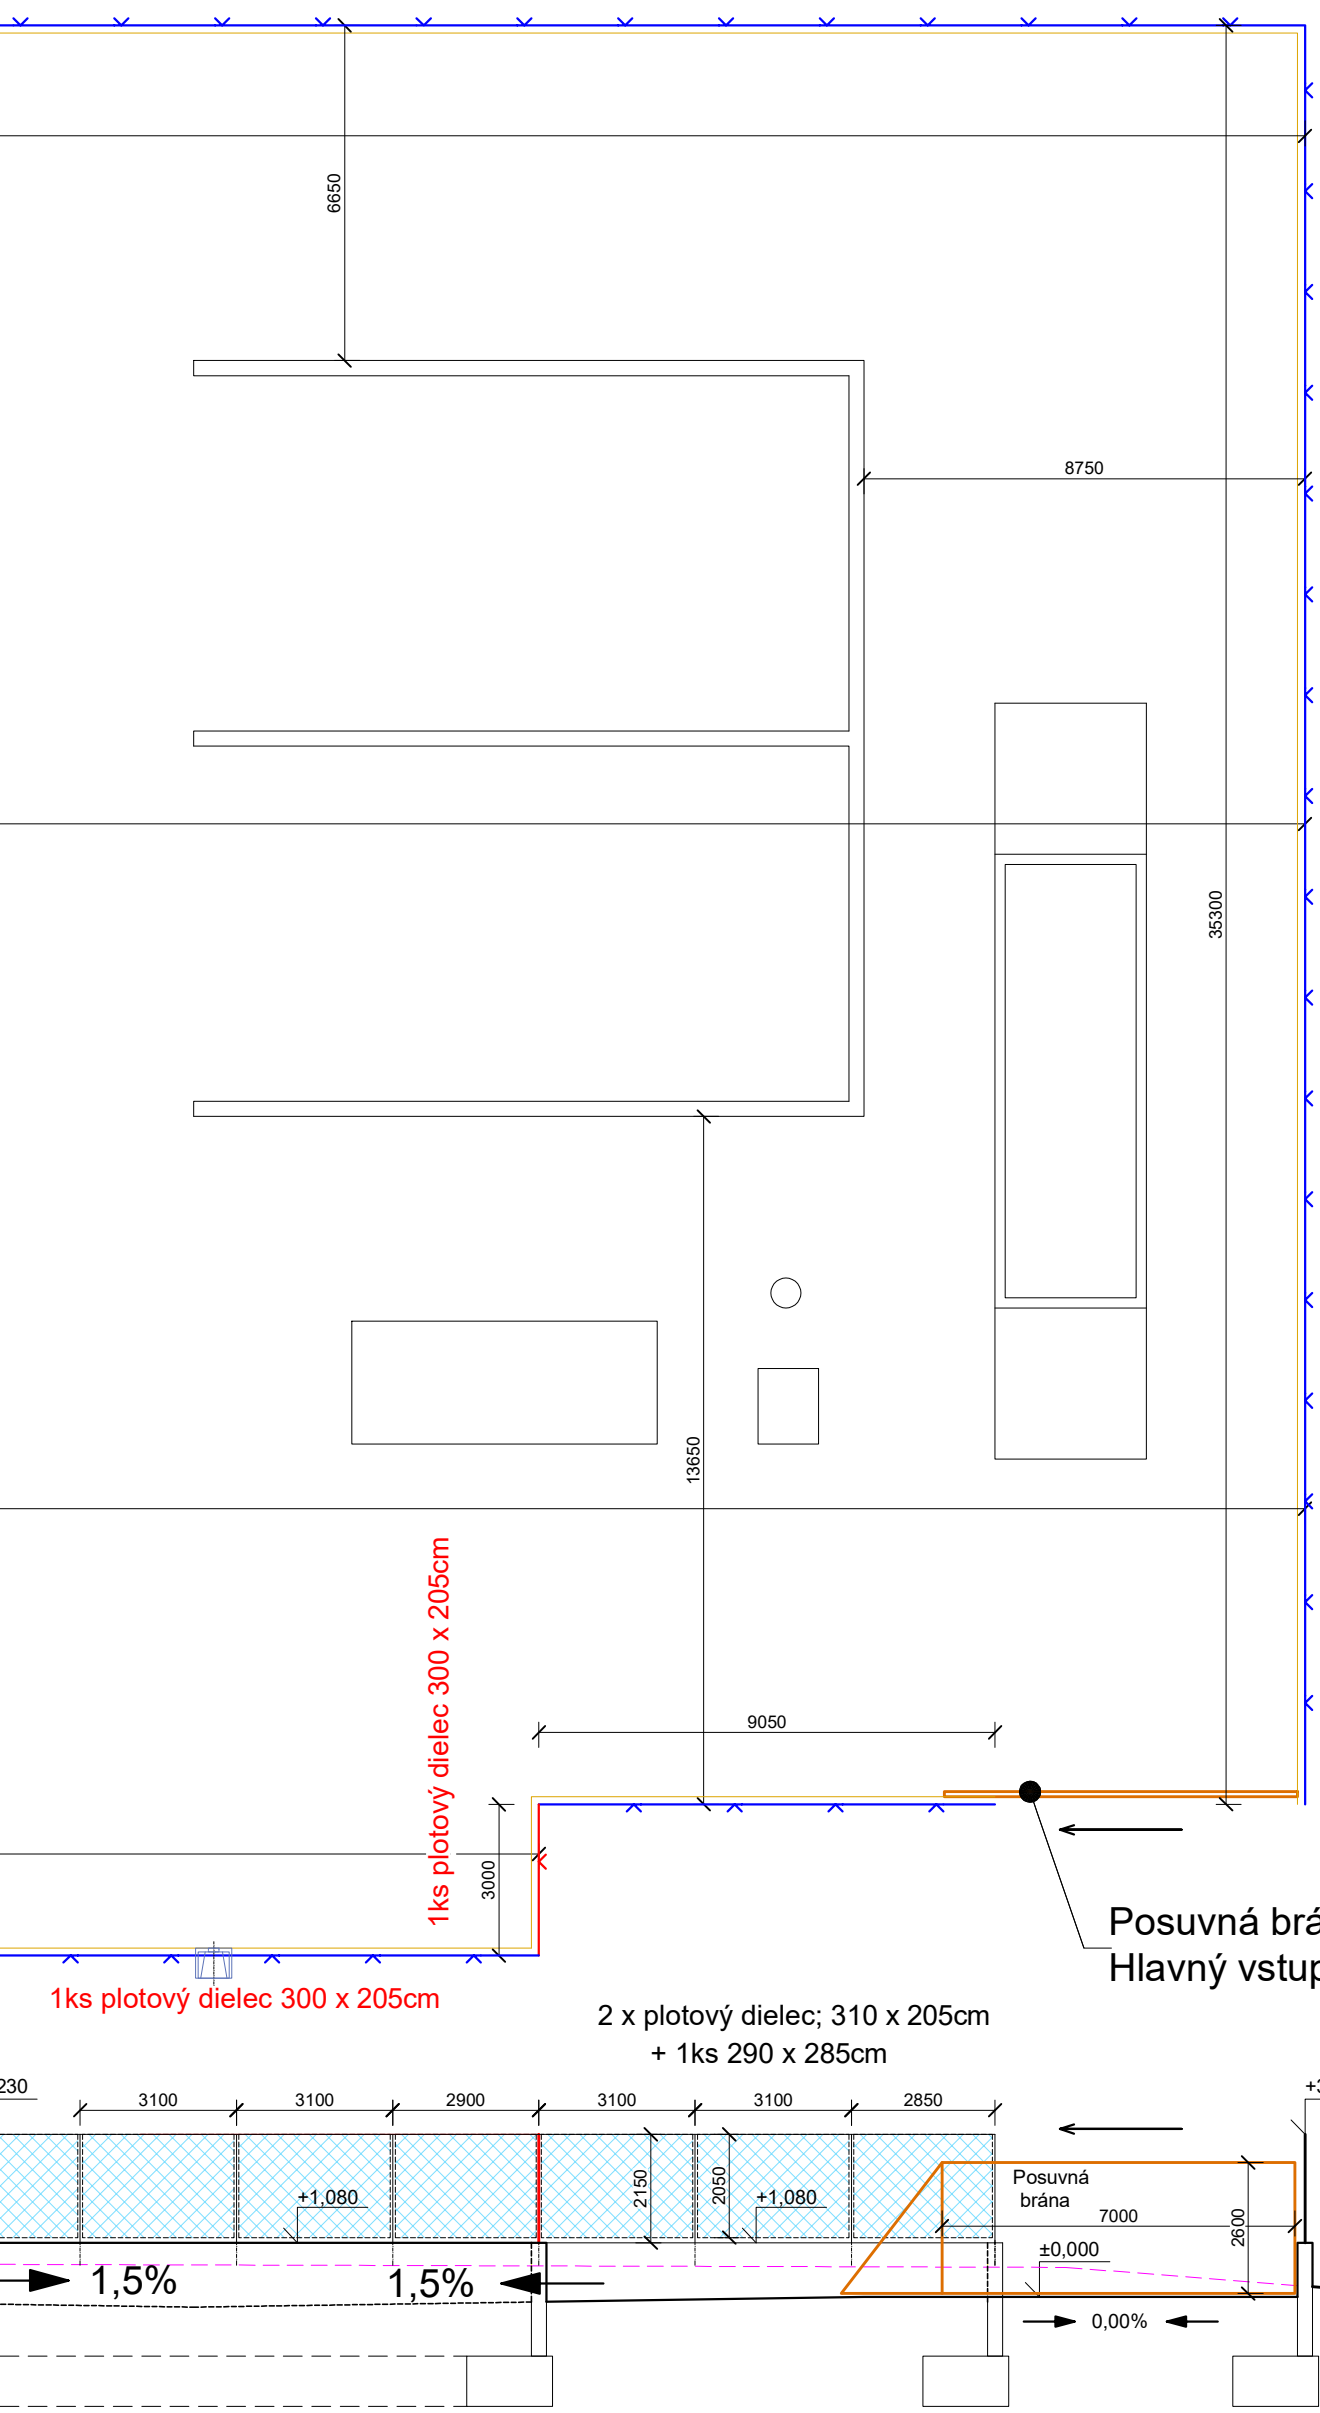

2 x plotový dielec; 310 x 205cm
+ 1ks 290 x 285cm

Posuvná brána
napr.: RT KOVO s.r.o.

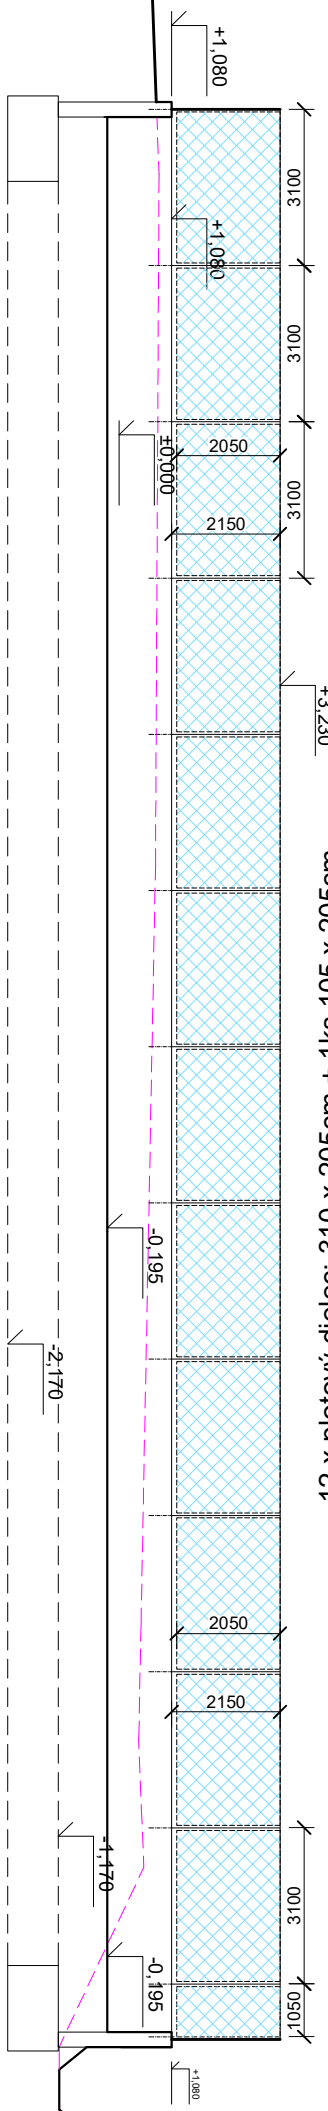

12 x plotový dielec; 310 x 205cm + 1ks 105 x 205cm

Bez predchádzajúceho súhlasu vlastníka je zakázané používať, kopírovať, alebo inak rozmožovať projektovú dokumentáciu.
Konanie porušujúce niektoré z ustanovení Autorského zákona môže mať trestnoprávne dôsledky.
Projektant nenesie žiadnu zodpovednosť za zmeny uskutočnené bez jeho súhlasu.
Zhotoviteľ je povinný o zistených chybách v dokumentácii neodkladne informovať projektanta
© - vlastníkom autorských práv je zodpovedný projektant

REALIZAČNÝ STUPEŇ PD

navrhovanie STAVIEB
Tulipánová 24A
Bernolákovo
www.navrhovaniestavieb.sk
navrhovanie@stavieb.sk
+421 903 354 891

ZHOTOVITEĽ PROJEKTU	ZODPOVEDNÝ PROJEKTANT
Monika Hollá, Ing. Karol Holý	Ing. Karol Holý ©

INVESTOR: Mesto Bánovce nad Bebravou; Nám. Ľ. Štúra1;

SO 11
Oplotenie objektu

KOMPOSTÁREŇ

FORMÁT	A3
DÁTUM	03/2022
VERZIA	08/2022/01
KÓTOVANIE	mm
MIERKA	1:150
Č. VÝKRESU	017a