


Situácia

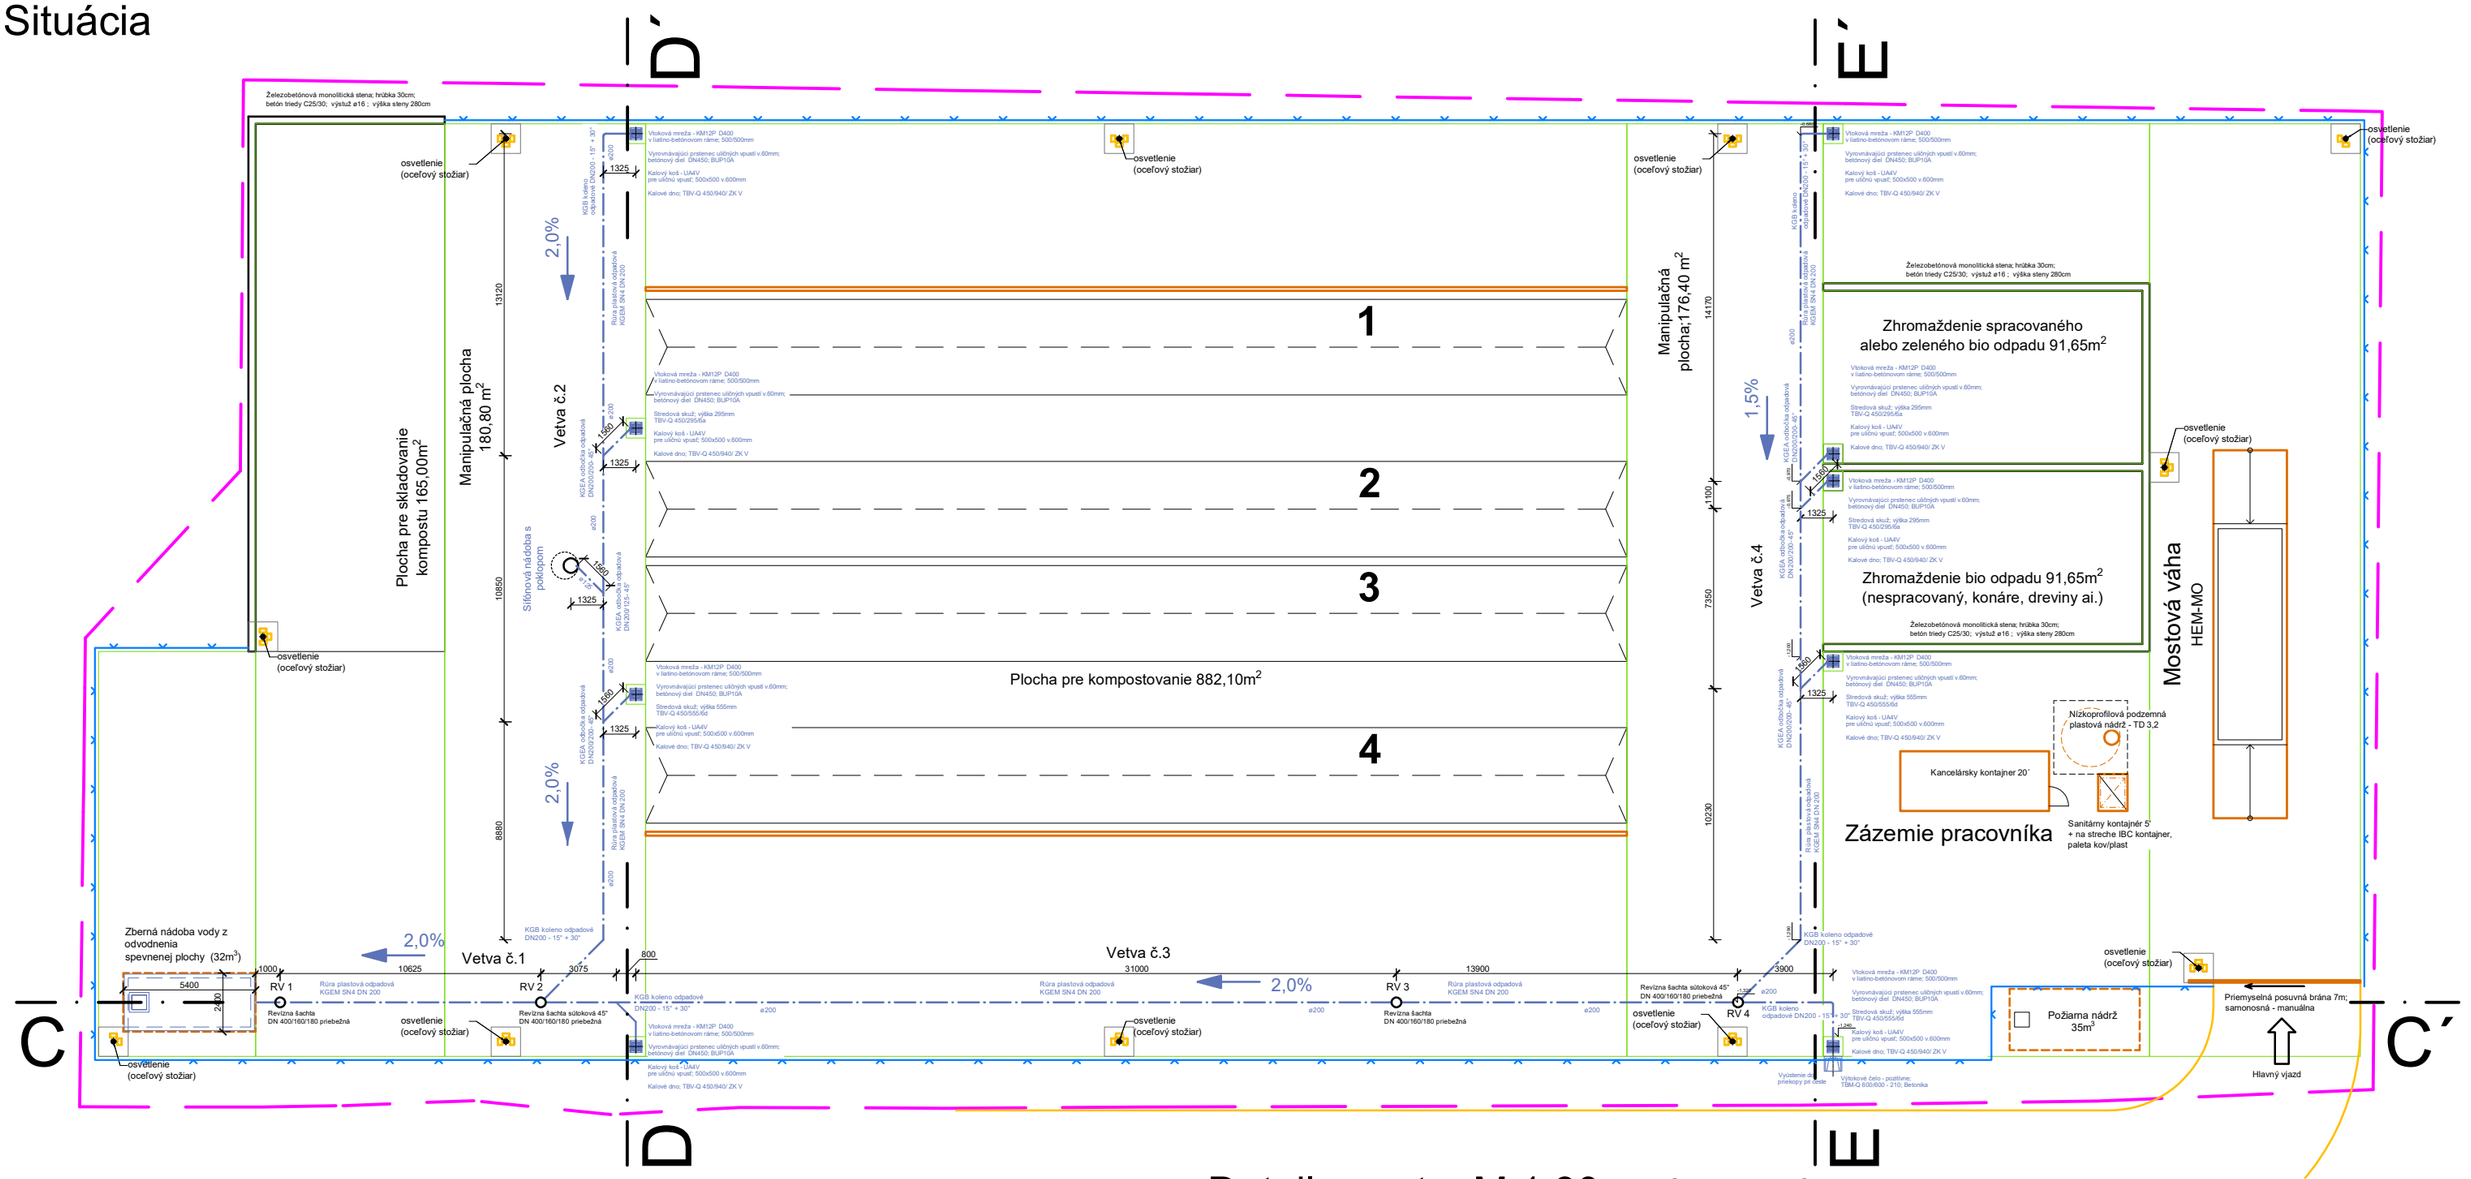

SO 08 zberná nádrž - detail; M 1:75

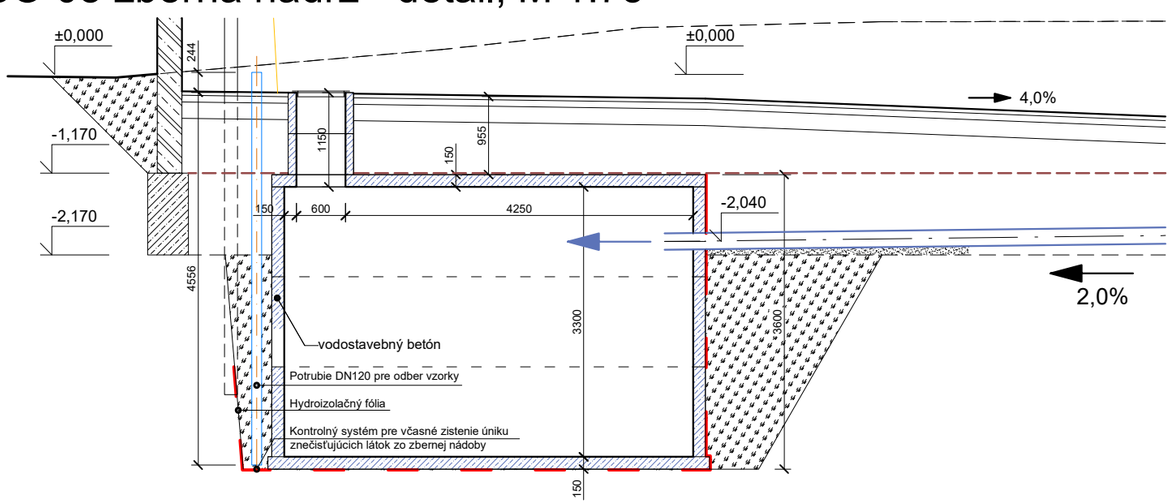

Detail vpuste; M 1:30

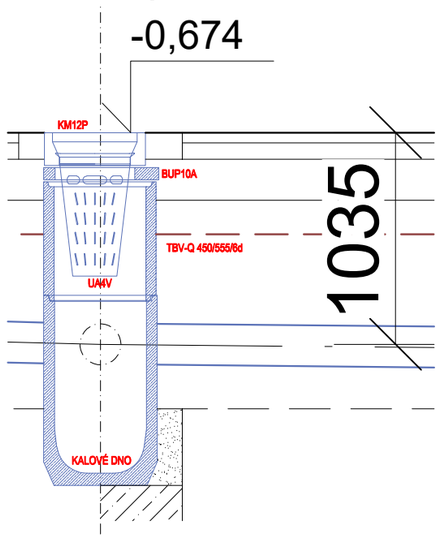

Legenda:

- Vtoková mreža - KM12P D400 v liatino-betónovom ráme; 500/500mm
- Vyrovnávajúci prstenec uličných vpustí v.60mm; betónový diel DN450; BUP10A
- Stredová skuž; výška 555mm TBV-Q 450/555/6d
- Kalový koš - UA4V pre uličnú vpusť; 500x500 v.600mm
- Kalové dno; TBV-Q 450/940/ ZK V

Bez predchádzajúceho súhlasu vlastníka je zakázané používať, kopírovať, alebo inak rozmožovať projektovú dokumentáciu.
Konanie porušujúce niektoré z ustanovení Autorského zákona môže mať trestnoprávne dôsledky.
Projektant nenesie žiadnu zodpovednosť za zmeny uskutočnené bez jeho súhlasu.
Zhotoviteľ je povinný o zistených chybách v dokumentácií neodkladne informovať projektanta
© - vlastníkom autorských práv je zodpovedný projektant

REALIZAČNÝ STUPEŇ PD

ZHOTOVITEĽ PROJEKTU	ZODPOVEDNÝ PROJEKTANT
Monika Hollá, Ing. Karol Hollý	Ing. Karol Hollý ©

navrhovanie STAVIEB
Tulipánová 24A
Bernolákovo
www.navrhovaniestavieb.sk
navrhovanie@stavieb.sk
+421 903 354 891

INVESTOR: Mesto Bánovce nad Bebravou; Nám. Ľ. Štúra1;

Situácia

Zdravotechnika - kanalizácia

KOMPOSTÁREŇ

FORMÁT	A3
DÁTUM	03/2022
VERZIA	08/2022/01
KÓTOVANIE	mm
MIERKA	1:250
Č. VÝKRESU	K 01