

Pôdorys - vetva č.1

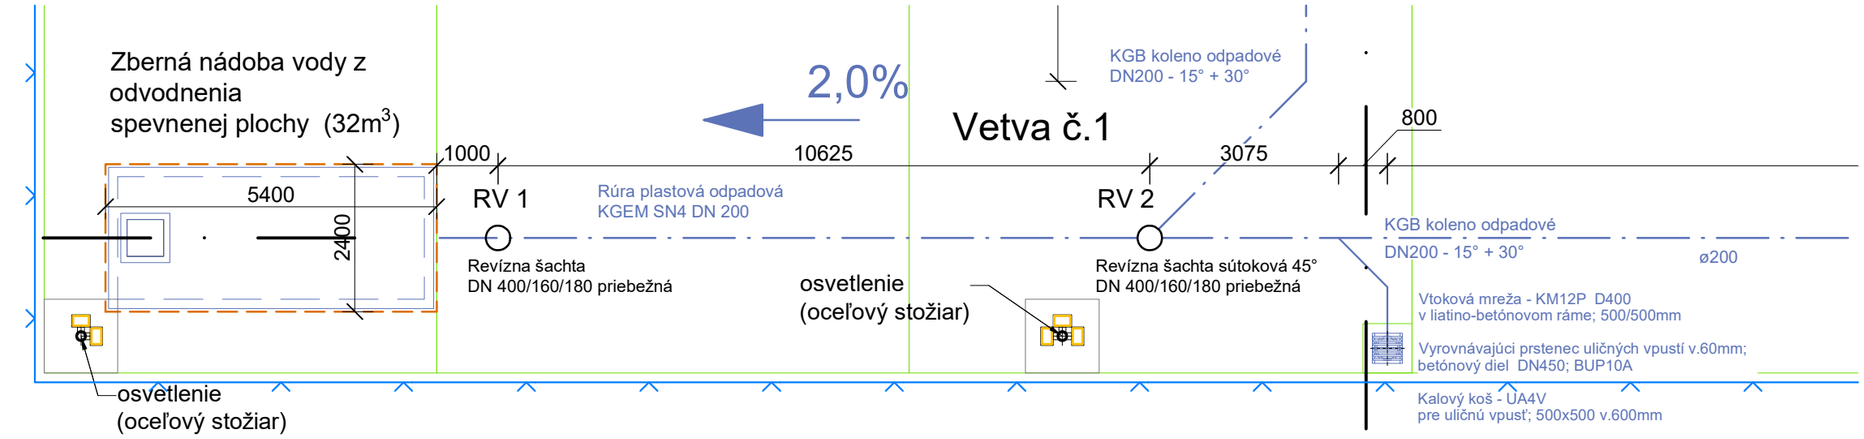


Uloženia potrubia

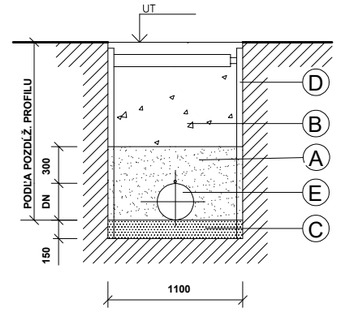


LEGENDA

A	PIESKOVÝ OBSYP
B	ZÁSYP Z VYKOPANEJ PREHODENEJ ZEMINY - RASTLÝ TERÉN ZÁSYP Z NETRIEDENÉHO ŠTRKOPIESKU - SPEVNENÁ PLOCHA
C	LOŽKO Z PIESKU
D	PAŽENIE PRÍLOŽNÉ
E	POTRUBIE Z PVC RÚR

Pôdorys - vetva č.2

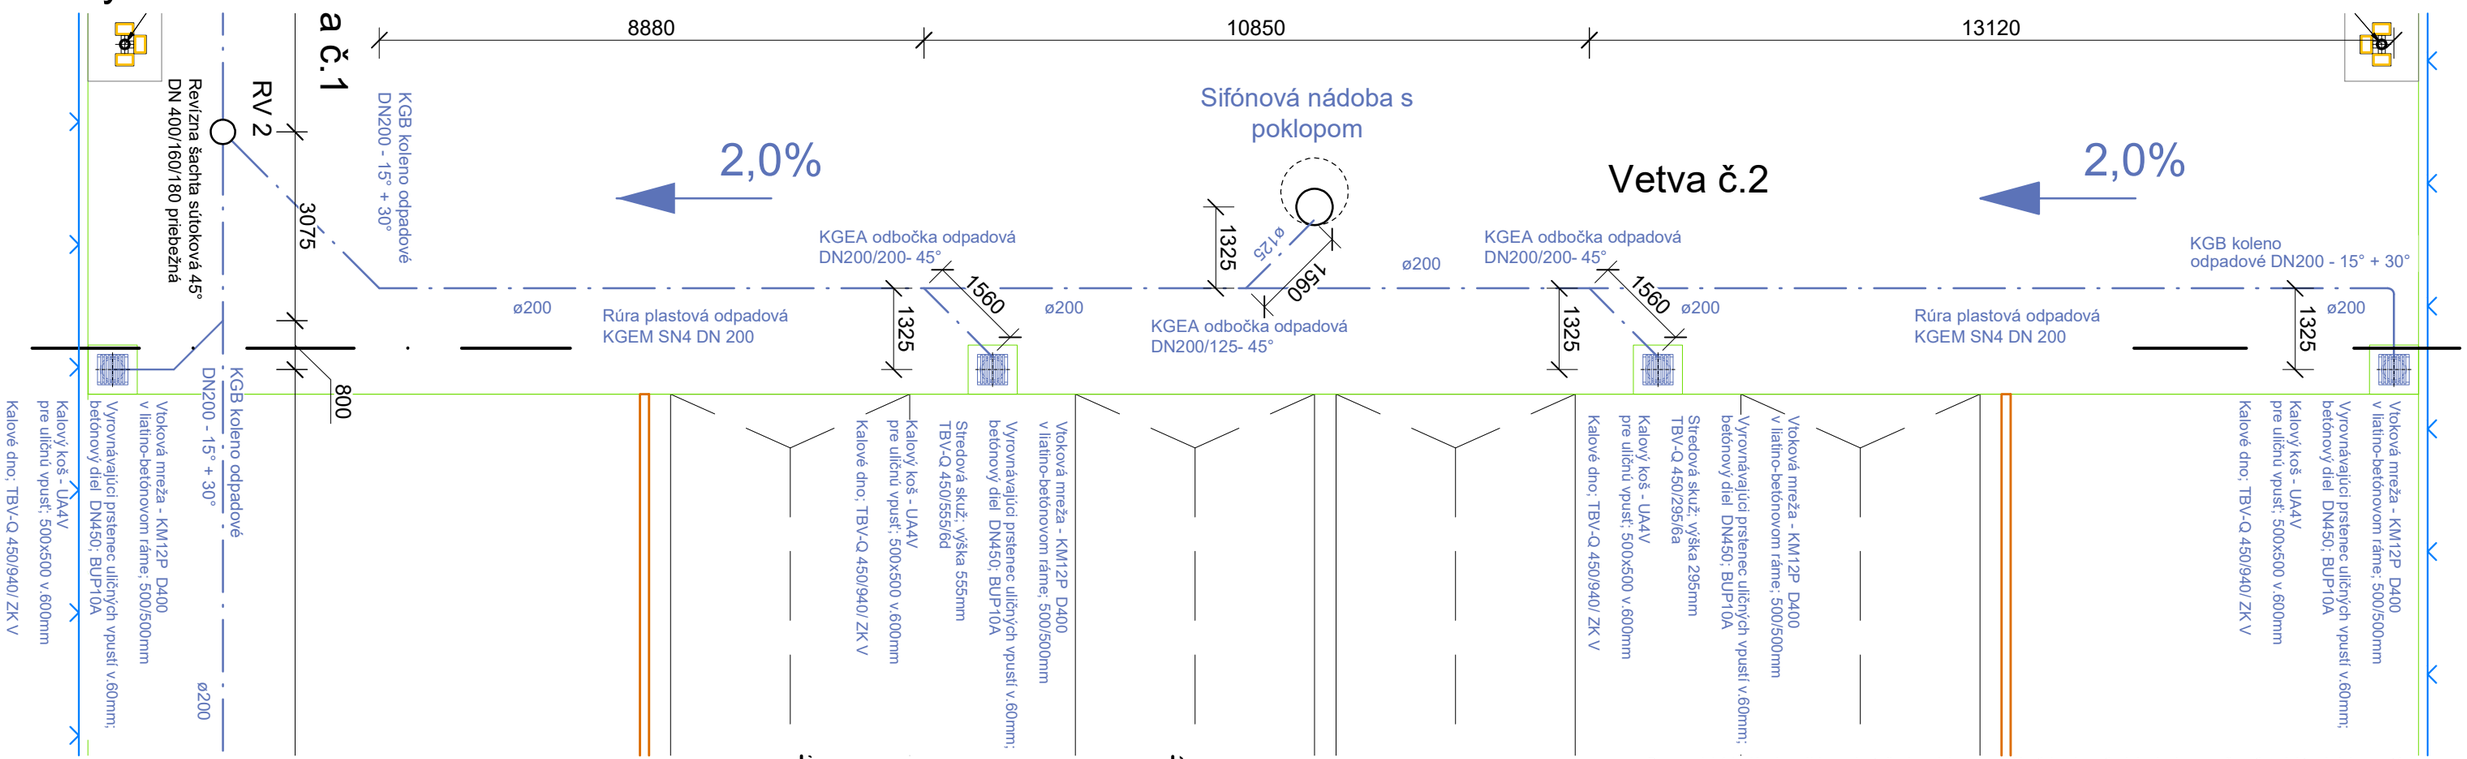

Situačná schéma

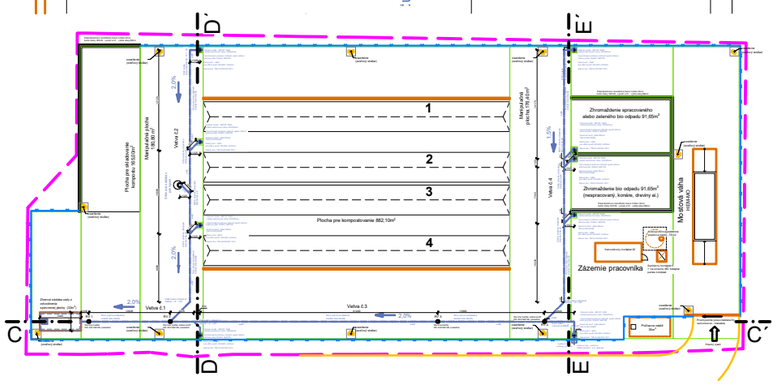

Bez predchádzajúceho súhlasu vlastníka je zakázané používať, kopírovať, alebo inak rozmožovať projektovú dokumentáciu.
Konanie porušujúce niektoré z ustanovení Autorského zákona môže mať trestnoprávne dôsledky.
Projektant nenesie žiadnu zodpovednosť za zmeny uskutočnené bez jeho súhlasu.
Zhotoviteľ je povinný o zistených chybách v dokumentácií neodkladne informovať projektanta
© - vlastníkom autorských práv je zodpovedný projektant

REALIZAČNÝ STUPEŇ PD

ZHOTOVITEĽ PROJEKTU	ZODPOVEDNÝ PROJEKTANT
Monika Hollá, Ing. Karol Hollý	Ing. Karol Hollý ©
INVESTOR:	Mesto Bánovce nad Bebravou; Nám. Ľ. Štúra1;

navrhovanie STAVIEB
Tulipánová 24A
Bernolákovo
www.navrhovaniestavieb.sk
navrhovanie@stavieb.sk
+421 903 354 891

Pôdorys - vetva 1 a 2

Zdravotechnika - kanalizácia

FORMÁT	A3
DÁTUM	03/2022
VERZIA	08/2022/01
KÓTOVANIE	mm
MIERKA	1:100
Č. VÝKRESU	K 02

KOMPOSTÁREŇ