


Rez C-C´ - časť 1

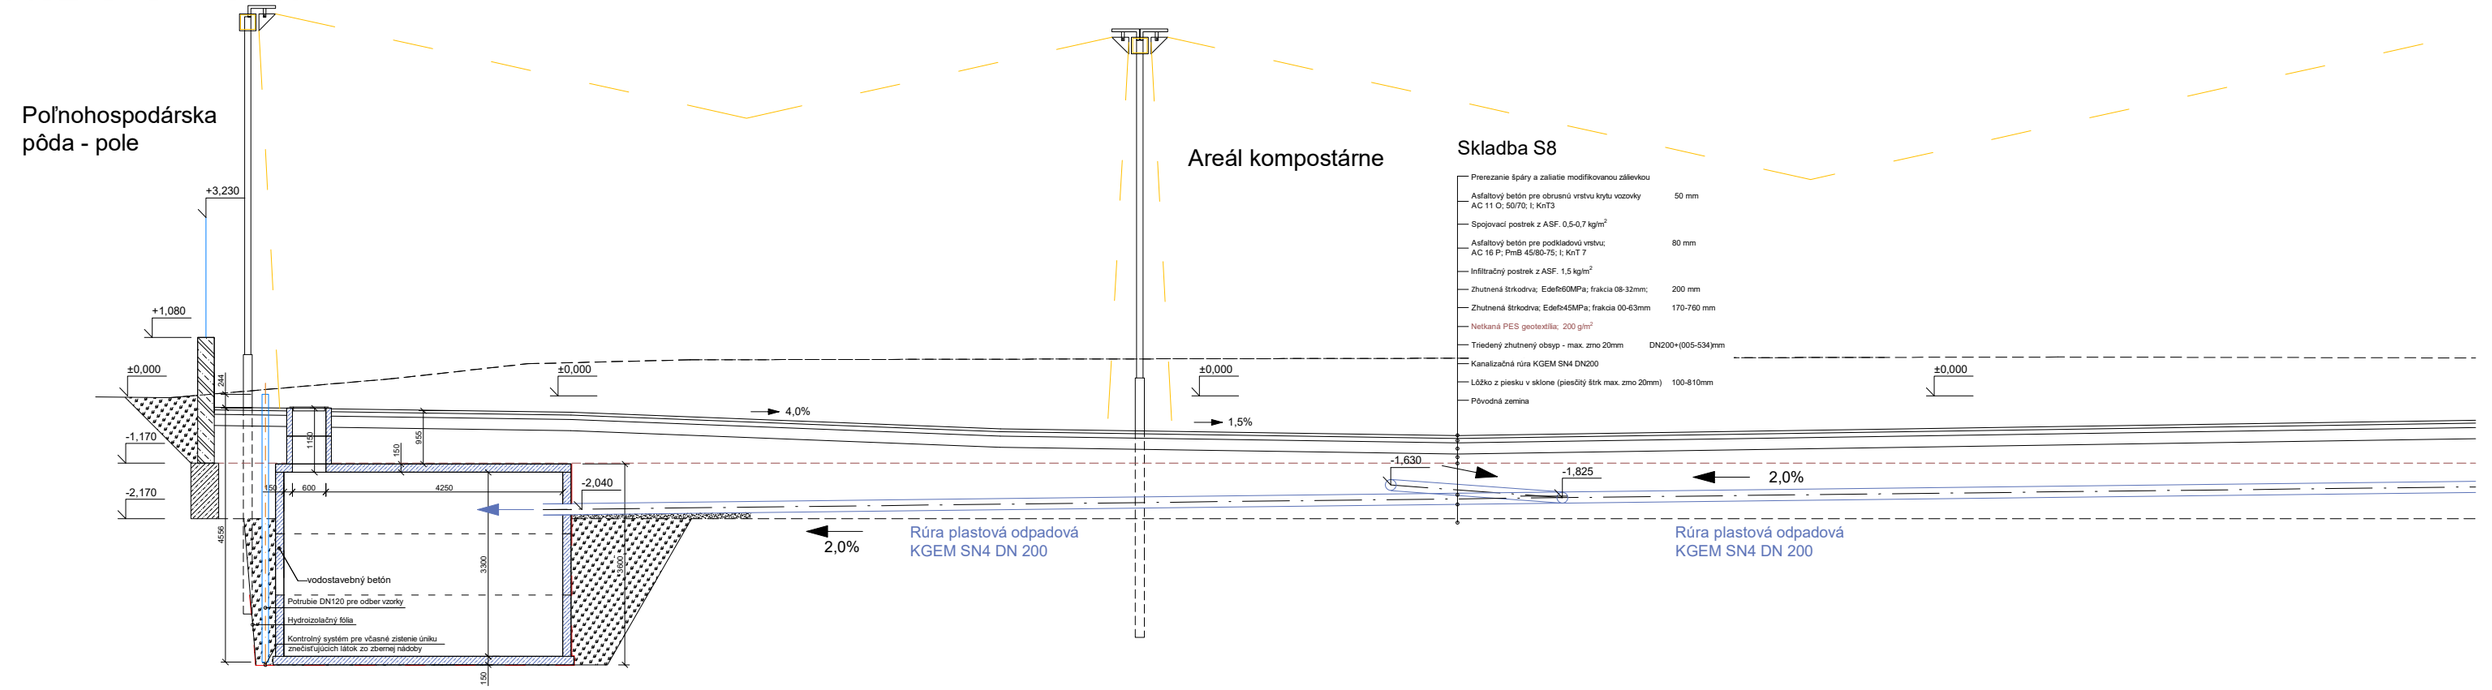

Rez C-C´ - časť 2

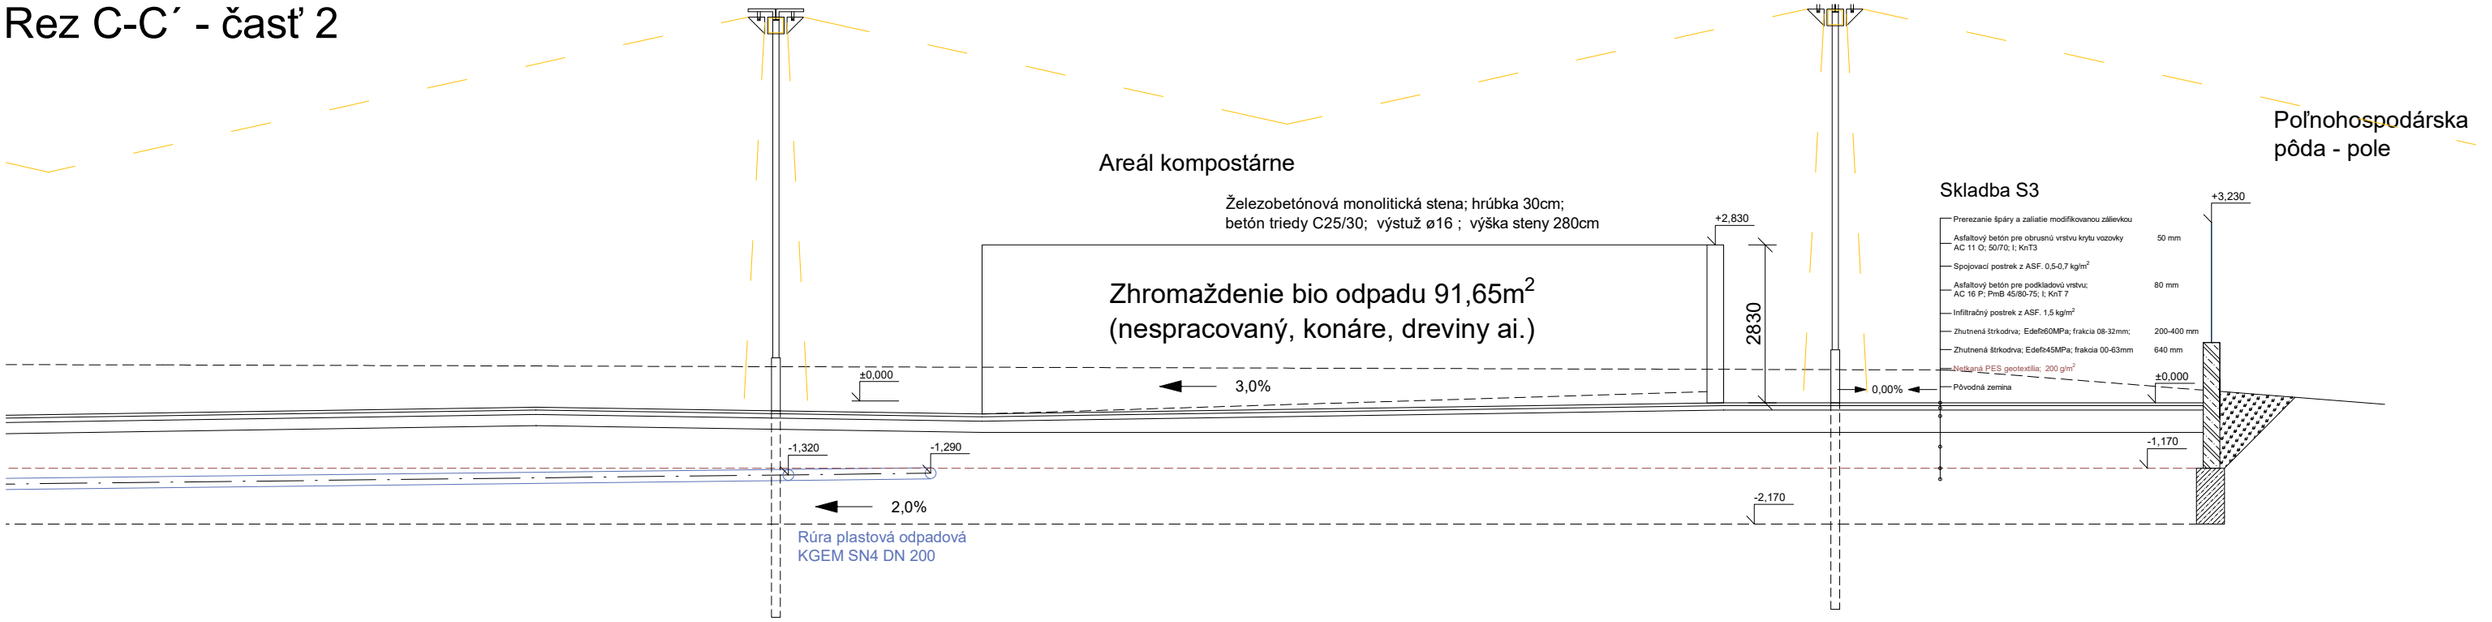

Celkový rez C-C´; M 1:400

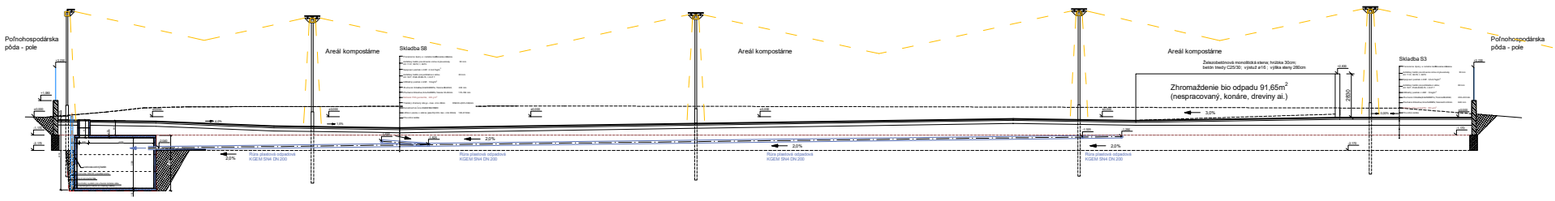

Bez predchádzajúceho súhlasu vlastníka je zakázané používať, kopírovať, alebo inak rozmožovať projektovú dokumentáciu.
Konanie porušujúce niektoré z ustanovení Autorského zákona môže mať trestnoprávne dôsledky.
Projektant nenesie žiadnu zodpovednosť za zmeny uskutočnené bez jeho súhlasu.
Zhotoviteľ je povinný o zistených chybách v dokumentácií neodkladne informovať projektanta
© - vlastníkom autorských práv je zodpovedný projektant

REALIZAČNÝ STUPEŇ PD

ZHOTOVITEĽ PROJEKTU	ZODPOVEDNÝ PROJEKTANT
Monika Hollá, Ing. Karol Hollý	Ing. Karol Hollý ©

navrhovanie STAVIEB
Tulipánová 24A
Bernolákovo
www.navrhovaniestavieb.sk
navrhovanie@stavieb.sk
+421 903 354 891

INVESTOR:	Mesto Bánovce nad Bebravou; Nám. Ľ. Štúra1;

Rez C-C´

Zdravotechnika - kanalizácia

KOMPOSTÁREŇ

FORMÁT	A3
DÁTUM	08/2022
VERZIA	08/2022/01
KÓTOVANIE	mm
MIERKA	1:110
Č. VÝKRESU	K 04