
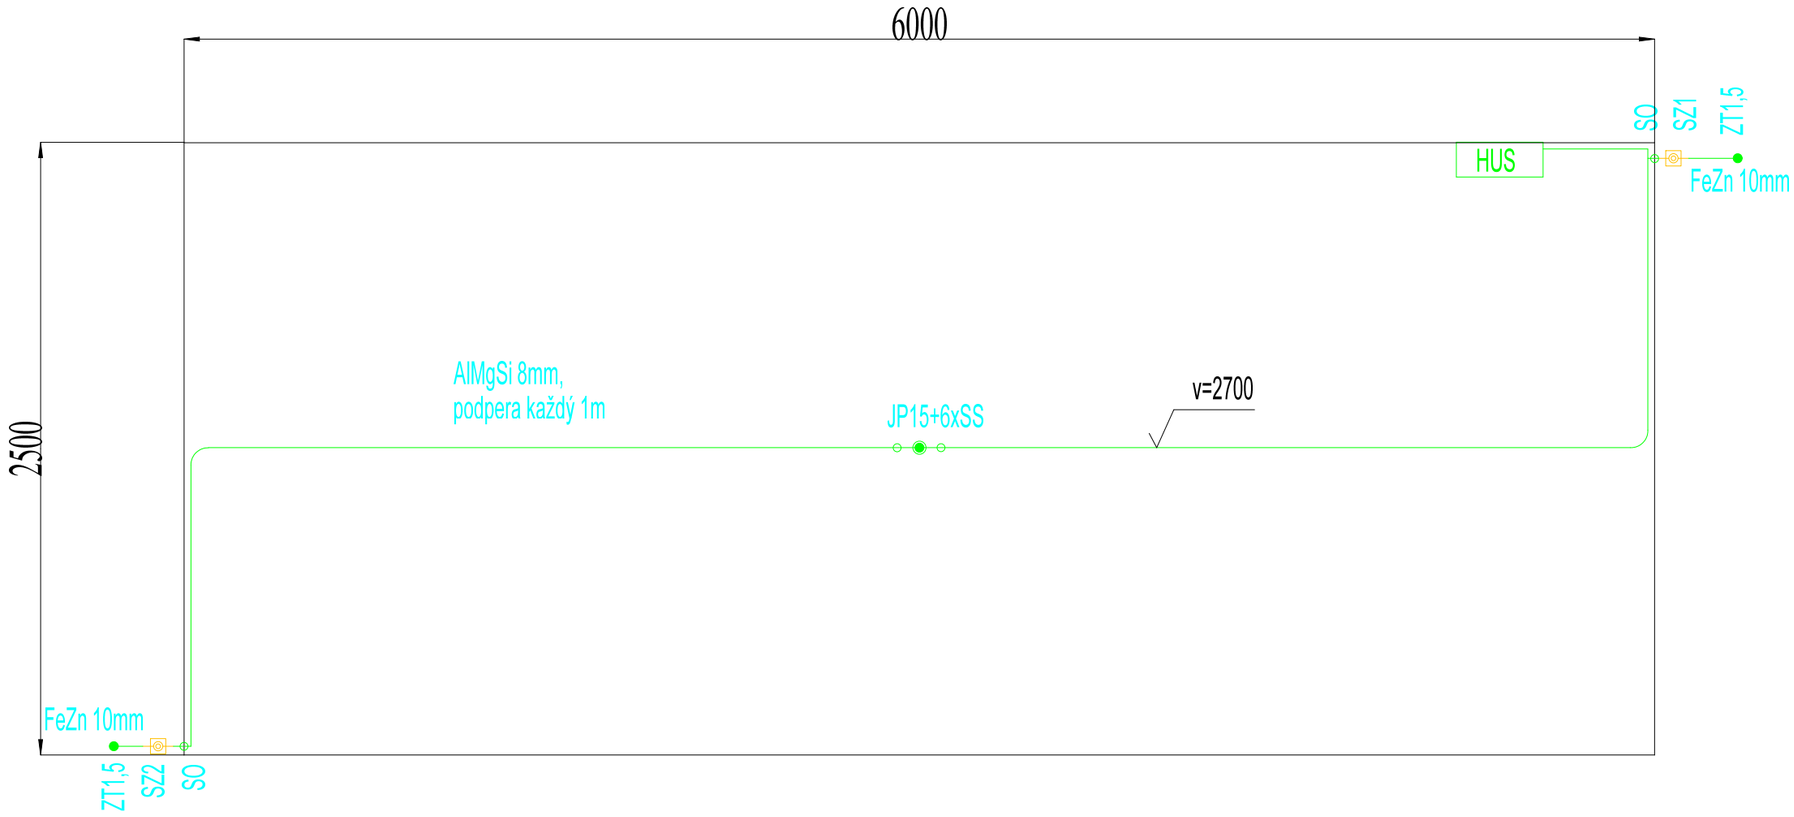


LEGENDA

- BLESKOZVOD REALIZOVAŤ PODĽA SÚBORU STN EN 62305 1-4
- OBJEKT JE ZARADENÝ DO TRIEDY OCHRANY č. III
- PARAMETRE BLESKOVÉHO PRÚDU PRE TR. OCHANY č.III:
  - DOBA POLOTYLU: 350 ms
  - VRCHOLOVÁ HODNOTA PRÚDU: 100kA
  - NÁBOJ: 50C
  - MERNÁ ENERGIA: 2,5MJ/Ohm
- ZBERNÁ SÚSTAVA POZOSTÁVA Z ZACHYTÁVAČA JP15 A VEDENIA AlMgSi ø8mm VŠETKY KOVOVÉ KONŠTR. ČASTI STRECHY, AKO ATIKA, ZLABY..PRIPOJIŤ K ZBERNEJ SÚSTAVE, POKIAL SÚ BLIŽŠIE AKO JE BEZPEČNÁ VZDIALENOSŤ s.
- Tyčový uzemňovač FeZn ZT1,5, vývody k SZ FeZn D=10mm
- Zachytávacia sústava AlMgSi D=8mm
- Hlavnú uzemňovaciu svorku pripojiť na uzemňovač FeZn D=10mm

SPÁJANIE VEDENÍ

SK - KRÍŽOVÁ SVORKA
SS - SPOJOVACIA SVORKA
SZ - SKÚŠOBNÁ SVORKA
SO - OKAPOVÁ SVORKA

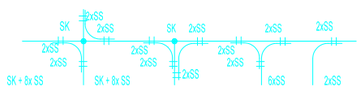

Zodpovedný projektant:	Vypracoval:	HIP	NZES energy s.r.o. Vinohrady 1, Nové Zámky
Ing. Richard Židuliak	Ing. Richard Židuliak	Ing. Karol Hollý	
Kraj: Trenčiansky	Okres: B.n.Bebravou	k.u.: Dežerice	
Investor: Mesto Bánovce nad Bebravou, Námestie Ľ.Štúra 1/1, Bánovce nad Bebravou, SR			Počet formátov: 8xA4
Miesto stavby: k.ú. Dežerice, parc.č.1727/6,18,19,21,23-31,33,40,41			Dátum: 09/2022
Názov akcie: Kompostáreň biologicky rozložiteľných odpadov			Stupeň dok.: SP
			Z.č.
			Arch.číslo: 20220922
Názov výkresu : ELEKTROINŠTALÁCIA bleskozvod Zázemie pracovníka			Mierka: 1:25 / Por. č.v. E02