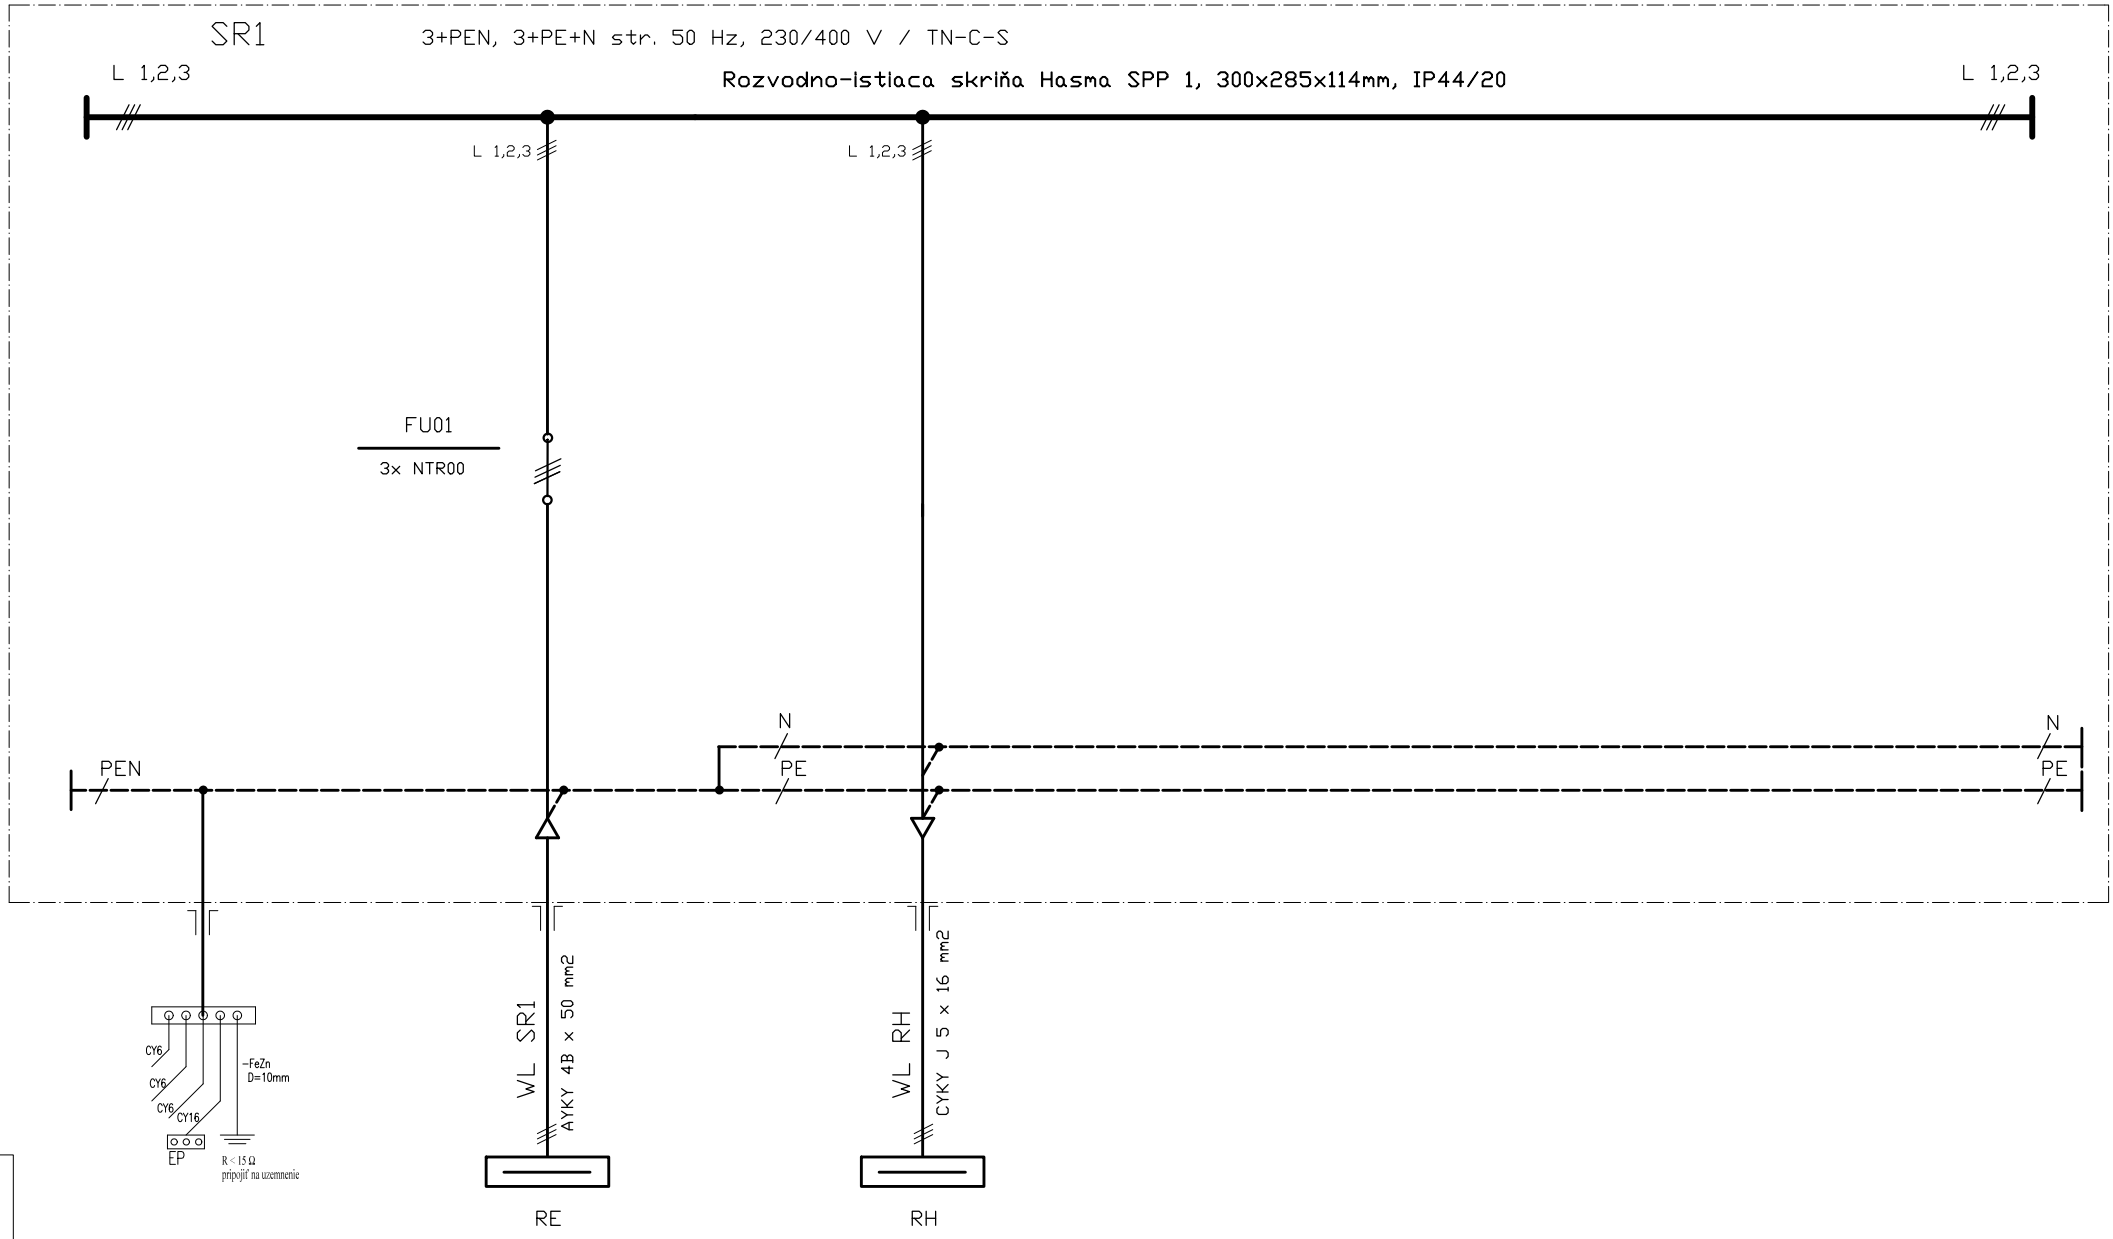
Napäťová sústava 3+N+PE, 50Hz, 400/230V, TN-C-S
Ochrana živých častí STN 33 2000-4-41: základná - zábranami, krytmi, izoláciou
Ochrana neživých častí: samočinným odpojením od zdroja, ochranným pospájaním

Zodpovedný projektant:	Vypracoval:	HIP	NZES energy s.r.o. Vinohrady 1, Nové Zámky	
Ing. Richard Židuliak	Ing. Richard Židuliak	Ing. Karol Hollý		
Kraj: Trenčiansky	Okres: B.n.Bebravou	k.u.: Dežerice		
Investor: Mesto Bánovce nad Bebravou, Námestie Ľ.Štúra 1/1, Bánovce nad Bebravou, SR			Počet formátov	2xA4
Miesto stavby: k.ú. Dežerice, parc.č.1727/6,18,19,21,23-31,33,40,41			Dátum	09/2022
Názov akcie: Kompostáreň biologicky rozložiteľných odpadov			Stupeň dok.	SP
			Z.č.	
			Arch.číslo:	20220922
Názov výkresu : ELEKTROINŠTALÁCIA Rozvodno istiaca skriňa SR1			Mierka:	Por. č.v. E07


SR1
3+PEN, 3+PE+N str. 50 Hz, 230/400 V / TN-C-S
Rozvodno-istiaca skriňa Hasma SPP 1, 300x285x114mm, IP44/20
L 1,2,3
L 1,2,3
L 1,2,3
L 1,2,3
FU01
3x NTR00
PEN
N
PE
N
PE
CY6
CY6
CY6
CY16
-FeZn
D=10mm
EP
R < 15 Ω
pripojiť na uzemnenie
WL SR1
AYKY 4B x 50 mm2
WL RH
CYKY J 5 x 16 mm2
RE
RH

E 07/ 1