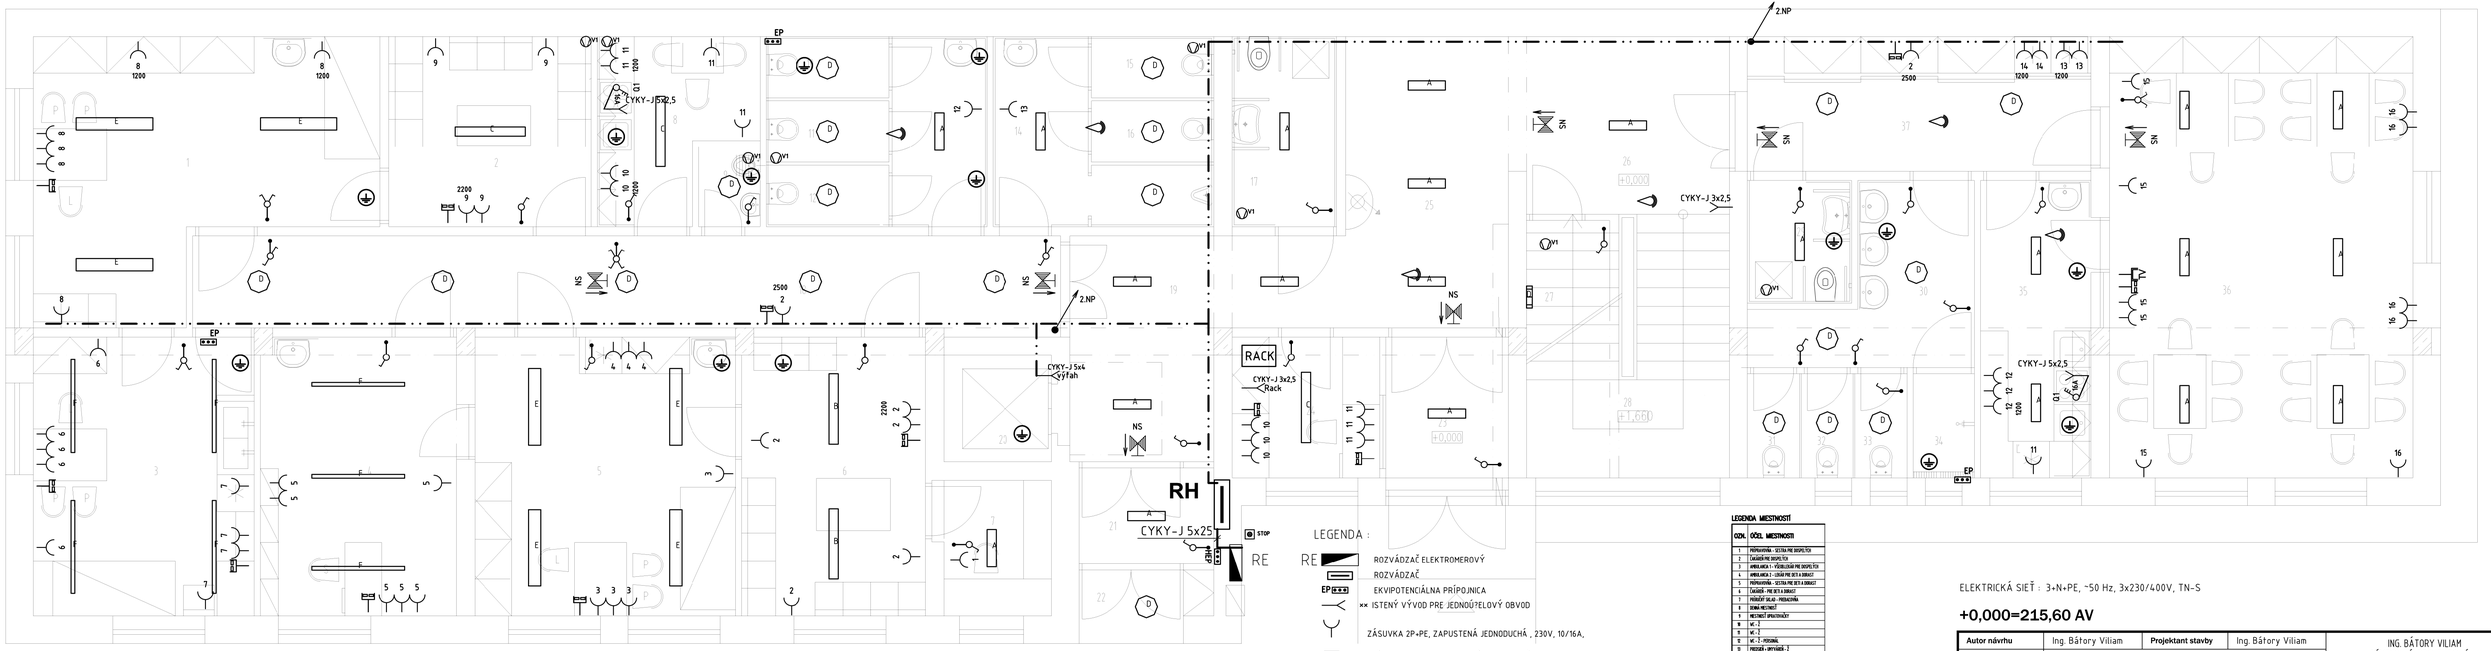

LEGENDA OSVETLENIA

TYP	POPIS
A	FAGERHULT FGH ALLFIVE LED 21W 2995lm IP44 4000K CRI80 prisadené
B	FAGERHULT FGH ALLFIVE LED 36W 4724lm IP44 4000K CRI80 prisadené
C	FAGERHULT FGH ALLFIVE LED 40W 6205lm IP44 4000K CRI80 prisadené
D	FAGERHULT FGH DISCOVERY EVO LED 19W 2566lm IP44 IK07 4000K CRI80 prisadené/nástenné
E	FAGERHULT FGH DTI TYPE1 BETA LED 32W 3900lm IP20 4000K CRI80 prisadené
F	FAGERHULT FGH OPTILUME CEILING LED 40W 4000lm CLO IP20 4000K CRI90 prisadené

V1 VENTILÁTOR
RADIÁLNY VENTILÁTOR EBB 100 N T, Pe=23W/230V

– POHYBOVÝ SPÍNAČ 10A/230V – IP 44,
– NA STROPE/STENE , ČAS ZOPNUTIA CCA 2min.

ROZVOD DOPLNKOVÉHO POSPOVANIA VCDIČOM H07V-K 6
PODĽA STN 33 200-4-41 a STN 33 2000-7-701

ZÁSUVKA 2xRJ45

NS SVIETIDLO S NÚDZOVÉ S PIKTOGRAMOM SMERU ÚNIKU
LEDUS 5x5 LED 1 HOD

LEGENDA :

RE ROZVÁDZAČ ELEKTROMEROVÝ
ROZVÁDZAČ
EP EKVIPOTENCIÁLNA PRÍPOJNICA
×× ISTENÝ VÝVOD PRE JEDNOÚČELOVÝ OBVOD
ZÁSUVKA 2P+PE, ZAPUSTENÁ JEDNODUCHÁ , 230V, 10/16A,
ZÁSUVKA 2P+PE, ZAPUSTENÁ JEDNODUCHÁ , 230V, 10/16A, IP44
VYPÍNAČ 3P 400V/16A
– MIESTNE OVLÁDANIE RUČNÉ –
SPÍNAČ 10A, 250V, RADENIE 1, 5, 6, 6+6, 7, IP20
– MIESTNE OVLÁDANIE RUČNÉ –
SPÍNAČ 10A, 250V, RADENIE 1, 5, 6, IP44
SPÍNAČ TLAČIDLOVÝ 10A, 250V, RADENIE 1/0 IP20 –
STOP – OVLÁDAČ TLAČITKOVÝ (O–I) CENTRAL STOP ČERVENÝ V SKRINKE V SKRINKE – IP 44

LEGENDA MIESTNOSTÍ

OZN.	ÚČEL MIESTNOSTI
1	PRÍPRAVŇA – SESTRA PRE DROJITEĽOV
2	CAKÁREŇ PRE DROJITEĽOV
3	APRELÁCIA 1 – VŠEOBECNÁ PRE DROJITEĽOV
4	APRELÁCIA 2 – LEKÁR PRE DETI A DOROST
5	PRÍPRAVŇA – SESTRA PRE DETI A DOROST
6	CAKÁREŇ – PRE DETI A DOROST
7	PRÍSTAVNÝ SKLAD – PRÍSLUŠENSTVO
8	DENNÁ MIESTNOSŤ
9	MIESTNOSŤ ZAMESTNANCOV
10	WC – Ž
11	WC – M
12	WC – Ž – PERSONÁL
13	PRÍSTAVŇA + DRYTVAŇŇA – Ž
14	PRÍSTAVŇA + DRYTVAŇŇA – M
15	WC – M
16	WC – M
17	HYGIENICKÁ BUNKA INVALIDOV
18	CHODBA
19	VÝCVIKOVÁ HALA
20	ODDYCHOVÁ ZÓNA PERSPEKTÍVNY PLOCH
21	CHODBA
22	CHODBA
23	CHODBA
24	RECEPCIA / INFORMÁCIE
25	VÝCVIKOVÁ HALA
26	MIESTOPRÍPRAVNÉ PRE SCHODISKOM
27	PRÍSTAVŇA PRE SCHODISKOM NA 1.NP
28	PRÍSTAVŇA PRE SCHODISKOM NA 1.NP
29	KÚPEĽŇA + WC INVALIDOV
30	PRÍSTAVŇA + DRYTVAŇŇA
31	WC – Ž
32	WC – Ž
33	WC – M
34	SPRCHA
35	KÚPEĽŇA
36	DENNÉ CENTRUM PRE SENIOROV
37	CHODBA

ELEKTRICKÁ SIEŤ : 3+N+PE, ~50 Hz, 3x230/400V, TN–S

+0,000=215,60 AV

Autor návrhu	Ing. Bátory Viliam	Projektant stavby	Ing. Bátory Viliam
Zodp. projektant	Ing. Ľubomír Gecík		
Vypracoval	Ing. Ľubomír Gecík		
Stavebník	Mesto Bánovce nad Bebravou		
Miesto stavby	Bánovce nad Bebravou, Farská ulica	Parcela	87,88/1

ING. BÁTORY VILIAM
SÚKROMNÝ PROJEKTOVÝ
A INŽINIERSKY PODNIK
Predmestská 32, 010 01 Žilina
IČO: 33 354 847

Stavba
CENTRUM INTEGROVANEJ ZDRAVOTNEJ STAROSTLIVOSTI, DENNÉ CENTRUM PRE SENIOROV, DENNÝ STACIONÁR V MESTE BÁNOVCE NAD BEBRAVOU

Klasifikácia stavby	1264 – občianske, bytové a zdravotnícke stavby
Obsah	**Pôdorys prízemia**

Stupeň PD	PSP
Profesia	ELEKTROINŠTALÁCIA
Dátum	07/2020
Č. zák.	1/2019
Formát	4xA4
Mierka	1:50
Profesia	**EL**
Číslo výkresu	**E01**