


KATASTER  
POVRCH  
VZDIALENOSŤ ŠACHIET  
NÁZVY ŠACHIET  
RASTLÝ TERÉN

| BÁNOVCE NAD BEBRAVOU |       |       |                     |      |       |
|----------------------|-------|-------|---------------------|------|-------|
| KOMUNIKÁCIA ASF.     |       |       | CHODNÍK-ZÁMK.DLAŽBA |      |       |
| 4.00                 | 11.50 | 11.00 | 10.00               | 9.00 | 11.00 |

M1:500/100

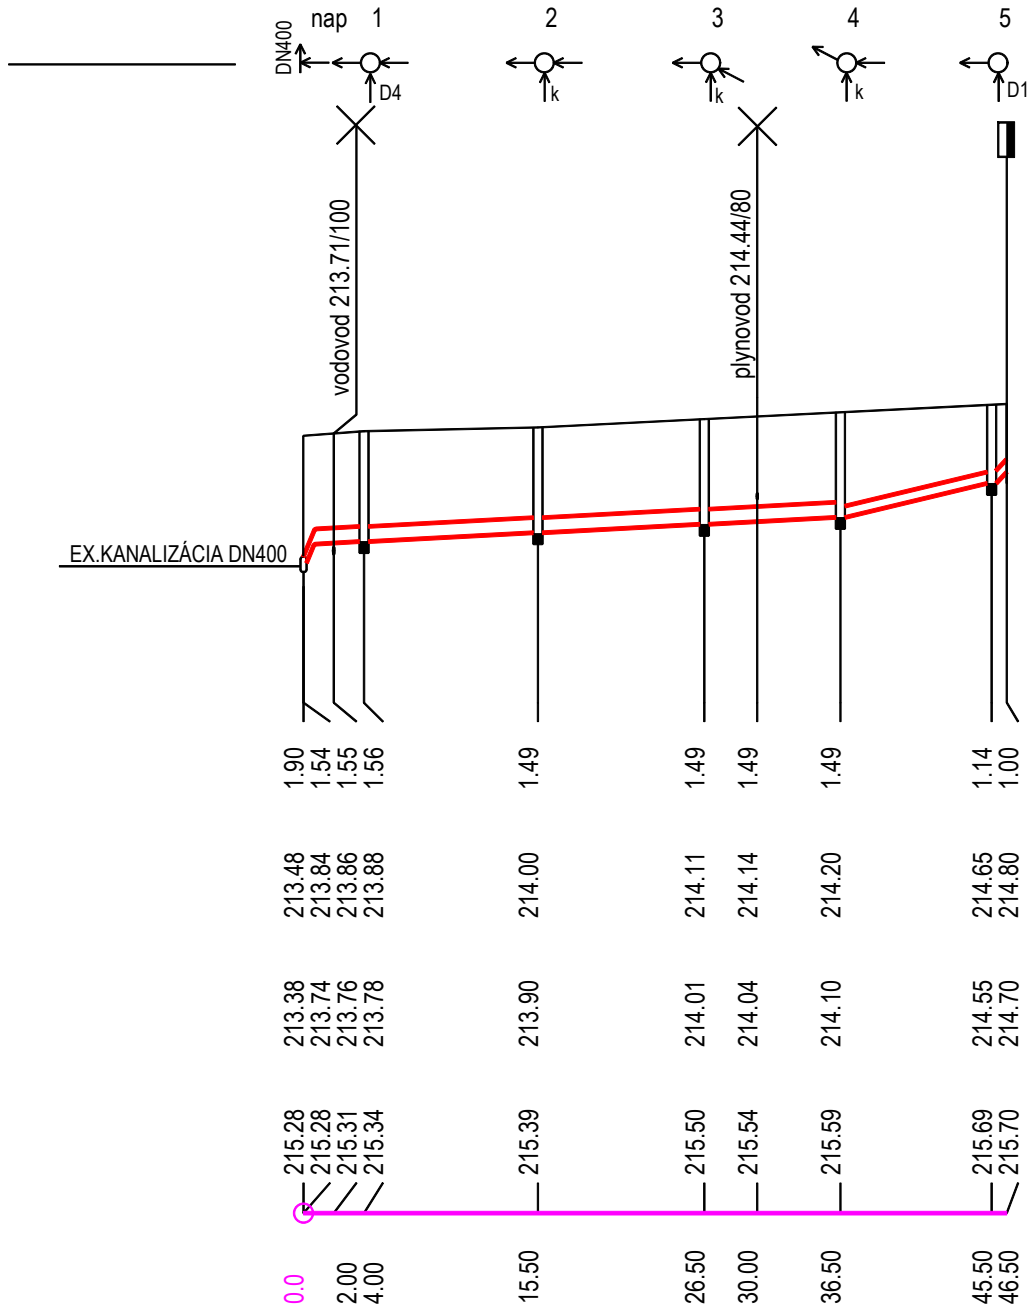

HLBKA VÝKOPU

KÓTA DNA POTRUBIA

KÓTA DNA VÝKOPU

KÓTA TERÉNU  
ZROVNÁVACIA ROVINA 205

STANIČENIE [m]

DN [mm] - DĹŽKA [m]

MATERIÁL

SPÁD [promile] - DĹŽKA [m]

ULOŽENIE

Q [l/s] - V [m/s] kapacitní

|             |            |             |
|-------------|------------|-------------|
| 200-36.50   | 150-9.00   | 150-1.00    |
| PVC         |            |             |
| 10.1-45.50  | 45.0-10.00 | 150.0-1.00  |
| ŠTRKOPIESOK |            |             |
| 56.44-1.15  | 66.09-2.10 | 216.43-4.41 |

|                     |   |                   |                    |   |                    |                  |
|---------------------|---|-------------------|--------------------|---|--------------------|------------------|
| Autor návrhu        | Ing. Bátory Viliam  | Projektant stavby | Ing. Bátory Viliam | ING. BÁTORY VILIAM<br>SÚKROMNÝ PROJEKTOVÝ<br>A INŽINIERSKY PODNIK<br>Predmestská 32, 010 01 Žilina<br>IČO: 33 354 847 |                    |                  |
| Zodp. projektant    | Ing. Bátory Viliam, Ing. Ivana Majčinová  |                   |                    |   |                    |                  |
| Vypracoval          | Trnková Katarína  |                   |                    |   |                    |                  |
| Stavebník           | Mesto Bánovce nad Bebravou  |                   |                    |   |                    |                  |
| Miesto stavby       | Bánovce nad Bebravou, Farská ulica  |                   | Parcela 87,88/1    | Stupeň PD   | PSP                |                  |
| Stavba              | CENTRUM INTEGROVANEJ ZDRAVOTNEJ<br>STAROSTLIVOSTI, DENNÉ CENTRUM PRE SENIOROV<br>V MESTE BÁNOVCE NAD BEBRAVOU |                   |                    | Profesia  | VODNÉ HOSPODÁRSTVO |                  |
|                     |   |                   |                    | Dátum   | 07/2020            |                  |
|                     |   |                   |                    | Č. zák.   | 1/2019             |                  |
| Objekt              | SO 04 Kanalizačná prípojka  |                   |                    | Formát  | 1xA4               | Mierka 1:500/100 |
| Klasifikácia stavby | 1264 - občianske, bytové a zdravotnícke stavby  |                   |                    | Profesia  | Číslo výkresu      |                  |
| Obsah               | POZDĽŽNY PROFIL KANALIZÁCIE   |                   |                    | VH  |                    | 1                |