

KATASTER

POVRCH

RASTLÝ TERÉN

BÁNOVCE NAD BEBRAVOU

CHODNÍK-ZÁMKOVÁ DALŽBA

M1:500/100

EX.VODOVOD LT DN100

HLBKA VÝKOPU

KÓTA DNA POTRUBIA

KÓTA TERÉNU

ZROVNÁVACIA ROVINA 205


STANIČENIE [m]

DN [mm] - DĹŽKA [m]

MATERIÁL

SPÁD [promile] - DĹŽKA [m]

ULOŽENIE

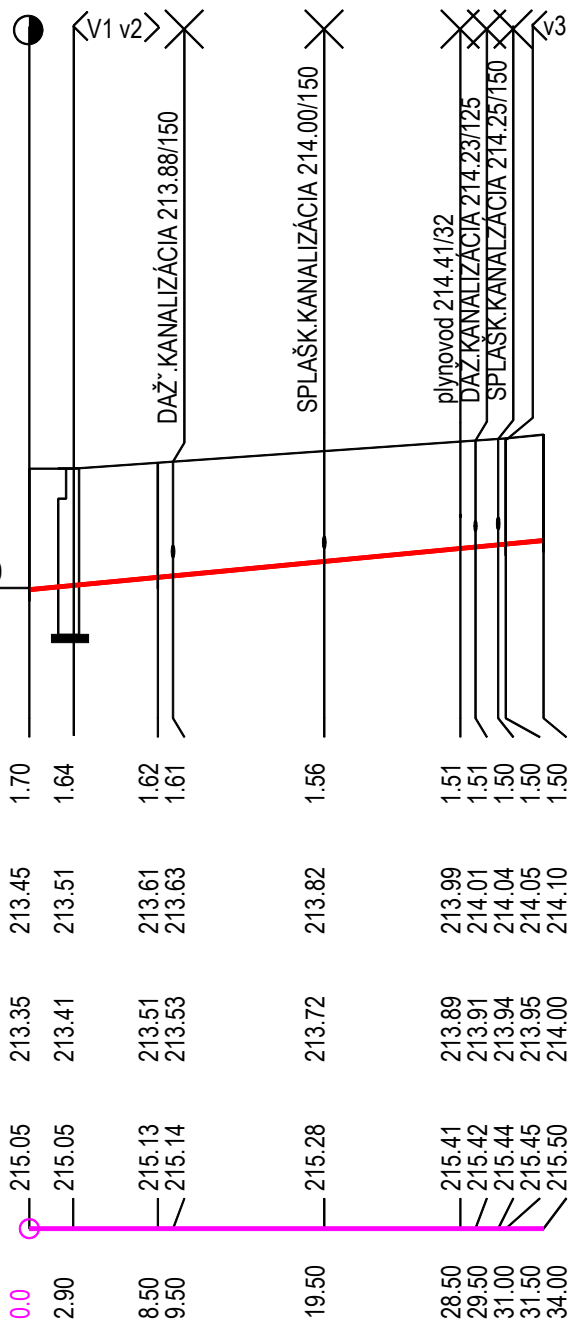

40-34.00
HDPE50x4,6, SDR11,PN16
19.1-34.00
ŠTRKOPIESOK

Autor návrhu	Ing. Batory Viliam	Projektant stavby	Ing. Batory Viliam	ING. BÁTORY VILIAM SÚKROMNÝ PROJEKTOVÝ A INŽINIERSKY PODNIK Predmestská 32, 010 01 Žilina IČO: 33 354 847		
Zodp. projektant	Ing. Batory Viliam, Ing. Ivana Majčinová					
Vypracoval	Trnková Katarína					
Stavebník	Mesto Bánovce nad Bebravou					
Miesto stavby	Bánovce nad Bebravou, Farská ulica		Parcela 87,88/1	Stupeň PD	PSP	
Stavba	CENTRUM INTEGROVANEJ ZDRAVOTNEJ STAROSTLIVOSTI, DENNÉ CENTRUM PRE SENIOROV V MESTE BÁNOVCE NAD BEBRAVOU			Profesia	VODNÉ HOSPODÁRSTVO	
				Dátum	07/2020	
				Č. zák.	1/2019	
Objekt	SO 03 Vodovodná prípojka			Formát	1xA4	Mierka 1:500/100
Klasifikácia stavby	1264 - občianske, bytové a zdravotnícke stavby			Profesia		Číslo výkresu
Obsah	POZDĹŽNY PROFIL VODOVODU					
				VH		1