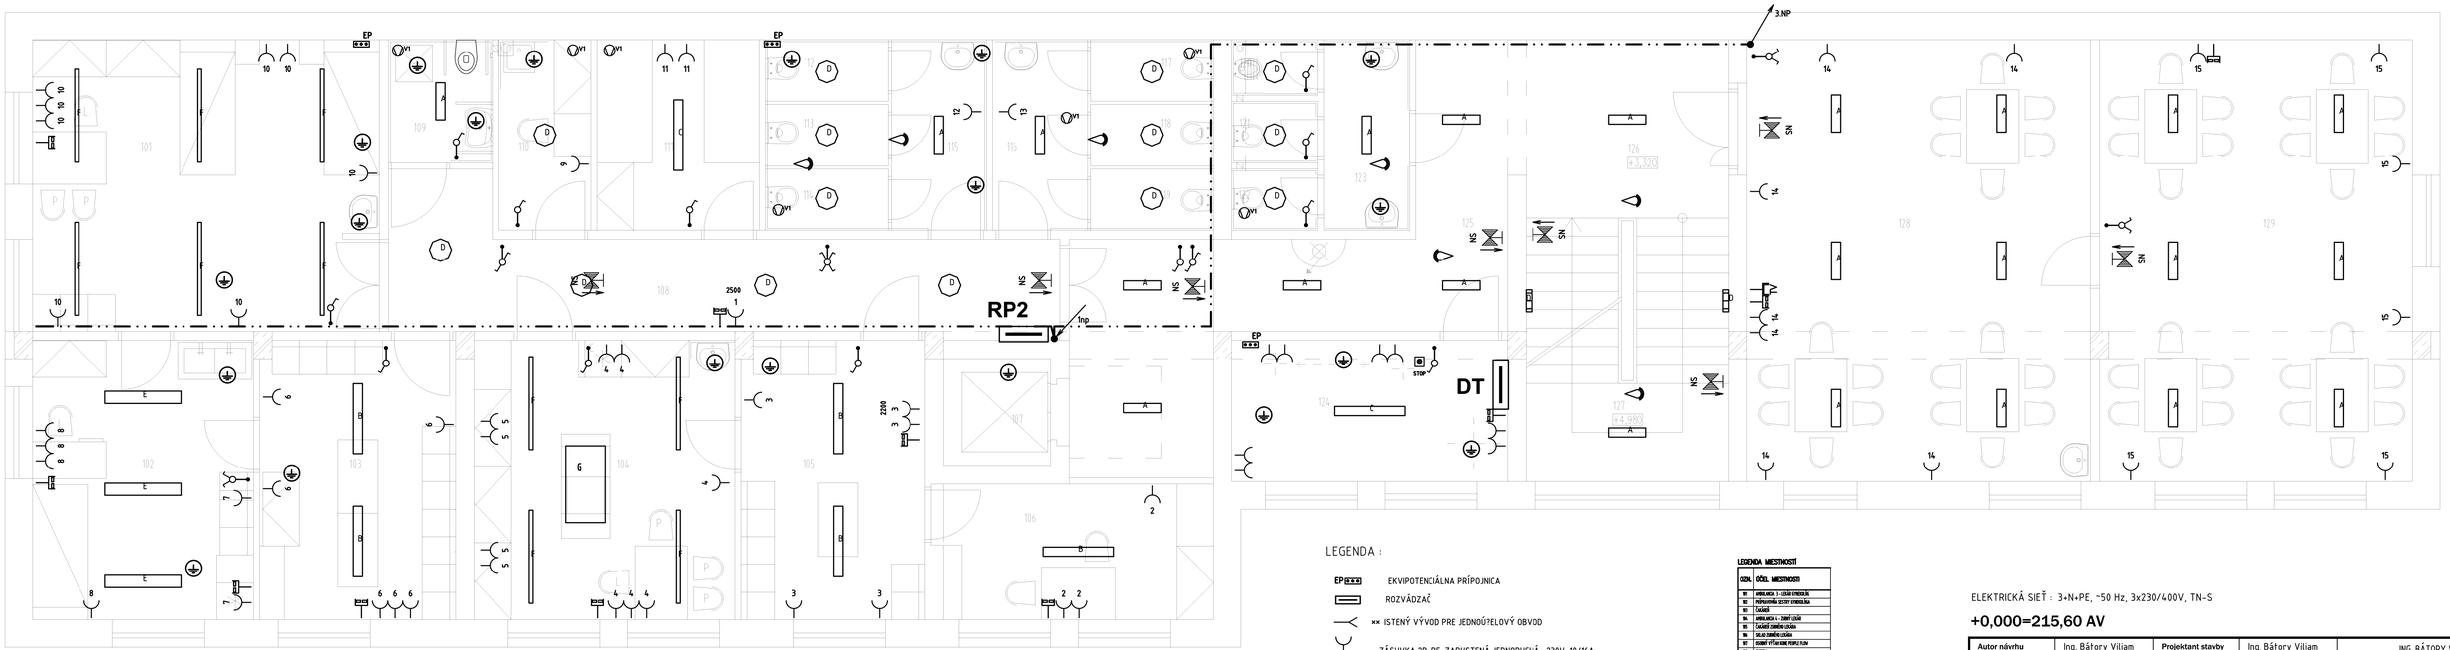

LEGENDA OSVETLENIA

TYP	POPIS
A	FAGERHULT FGH ALLFIVE LED 21W 2995lm IP44 4000K CRI80 prisadené
B	FAGERHULT FGH ALLFIVE LED 36W 4724lm IP44 4000K CRI80 prisadené
C	FAGERHULT FGH ALLFIVE LED 49W 6295lm IP44 4000K CRI80 prisadené
D	FAGERHULT FGH DISCOVERY EVO LED 19W 2566lm IP44 IK07 4000K CRI80 prisadené/nástenné
E	FAGERHULT FGH DTI TYPE1 BETA LED 32W 3900lm IP20 4000K CRI80 prisadené
F	FAGERHULT FGH OPTILUME CEILING LED 40W 4000lm CLO IP20 4000K CRI90 prisadené
G	ZCLED3Gfoothl95L940/AL65-MIK30-C 193W 17030lm IP40 4000K Ra>90, závesné

V1 VENTILÁTOR
RADIÁLNY VENTILÁTOR EBB 100 N T, Pe=29W/230V

~AC – POHYBOVÝ SPÍNAČ 10A/230V – IP 44,
– NA STROPE/STENE , ČAS ZOPNUTIA CCA 2min.

ROZVOD DOPLNKOVÉHO POSPOVANIA VODIČOM H07V-K 6
PODĽA STN 33 200-4-41 a STN 33 2000-7-701

ZÁSUVKA 2xRJ45

NS SVIETIDLO S NÚDZOVÉ S PIKTOGRAMOM SMERU ÚNIKU
LEDUS 5x5 LED 1 HOD

LEGENDA :

EP EKVIPOTENCIÁLNA PRÍPOJNICA

ROZVÁDZAČ

xx ISTENÝ VÝVOD PRE JEDNOÚČELOVÝ OBVOD

ZÁSUVKA 2P-PE, ZAPUSTENÁ JEDNODUCHÁ , 230V, 10/16A,

ZÁSUVKA 2P+PE, ZAPUSTENÁ JEDNODUCHÁ , 230V, 10/16A, IP44

VYPÍNAČ 3P 400V/16A

– MIESTNE OVLÁDANIE RUČNÉ –
SPÍNAČ 10A, 250V, RADENIE 1, 5, 6, 6+6, 7, IP20

– MIESTNE OVLÁDANIE RUČNÉ –
SPÍNAČ 10A, 250V, RADENIE 1, 5, 6, IP44

SPÍNAČ TLAČIDLOVÝ 10A, 250V, RADENIE 1/0 IP20 –

stop – OVLÁDAČ TLAČÍTKOVÝ (0–I) CENTRAL STOP ČERVENÝ V SKRINKE
V SKRINKE – IP 44

LEGENDA MIESTNOSTÍ

ČÍSLO	ÚČEL MIESTNOSTI
101	AMBULANCIA 3 – LEKÁR STRIEDAJÚCI
102	PRÍPRAVOVŇA SESTIER STRIEDAJÚCA
103	ČAKÁREŇ
104	AMBULANCIA 4 – ZUBNÝ LEKÁR
105	ČAKÁREŇ ZUBNÉHO LEKÁRA
106	SKLAD ZUBNÉHO LEKÁRA
107	ZUBNÝ VÝŤAHU KONE PODĽA PLÁN
108	CHODBA
109	HYGIENICKÁ MIESTNOSŤ/ŠPA
110	MIESTNOSŤ SPRACOVÁVAJÚCA
111	UMÝVÁREŇ MIESTNOSŤ
112	WC – Ž
113	WC – Ž
114	WC – Ž – PERSONÁL
115	PRÍPRAVŇA – UMÝVÁREŇ – Ž
116	PRÍPRAVŇA – UMÝVÁREŇ – M
117	WC – M
118	WC – M
119	WC – M – PERSONÁL
120	MIESTNOSŤ SPRACOVÁVAJÚCA
121	WC – Ž
122	WC – M
123	PRÍPRAVŇA – UMÝVÁREŇ
124	TECHNICKÁ MIESTNOSŤ – ROZVÁDZAČ
125	CHODBA
126	NÁLOŽNÝ PRÍSTUP PRED SCHODISKOM
127	SCHODISKO - ZJB
128	SPRÁVCOVSKÁ MIESTNOSŤ
129	UMÝVÁREŇ MIESTNOSŤ

ELEKTRICKÁ SIEŤ : 3+N+PE, ~50 Hz, 3x230/400V, TN-S

+0,000=215,60 AV

Autor návrhu	Ing. Bátory Viliam	Projektant stavby	Ing. Bátory Viliam	ING. BÁTORY VILIAM SÚKROMNÝ PROJEKTOVÝ A INŽINIERSKY PODNIK Predmestská 32, 010 01 Žilina IČO: 33 354 847	
Zodp. projektant	Ing. Ľubomír Gecík				
Vypracoval	Ing. Ľubomír Gecík				
Stavebník	Mesto Bánovce nad Bebravou				
Miesto stavby	Bánovce nad Bebravou, Farská ulica	Parcela	87,88/1	Stupeň PD	PSP
Stavba	**CENTRUM INTEGROVANEJ ZDRAVOTNEJ STAROSTLIVOSTI, DENNÉ CENTRUM PRE SENIOROV, DENNÝ STACIONÁR V MESTE BÁNOVCE NAD BEBRAVOU**			Profesia	ELEKTROINŠTALÁCIA
				Dátum	07/2020
				Č. zák.	1/2019
				Formát	4xA4
Klasifikácia stavby	1264 – občianske, bytové a zdravotnícke stavby			Mierka	1:50
Obsah	**Pôdorys poschodia**			Profesia: EL	Číslo výkresu: E02