



Pôdorys strechy
M 1:100

PV17-1 11m
OT, 2x0T
SZ1

PREPOJIŤ S BLESKOZVODOVOM SUSEDNÉHO OBJEKTU

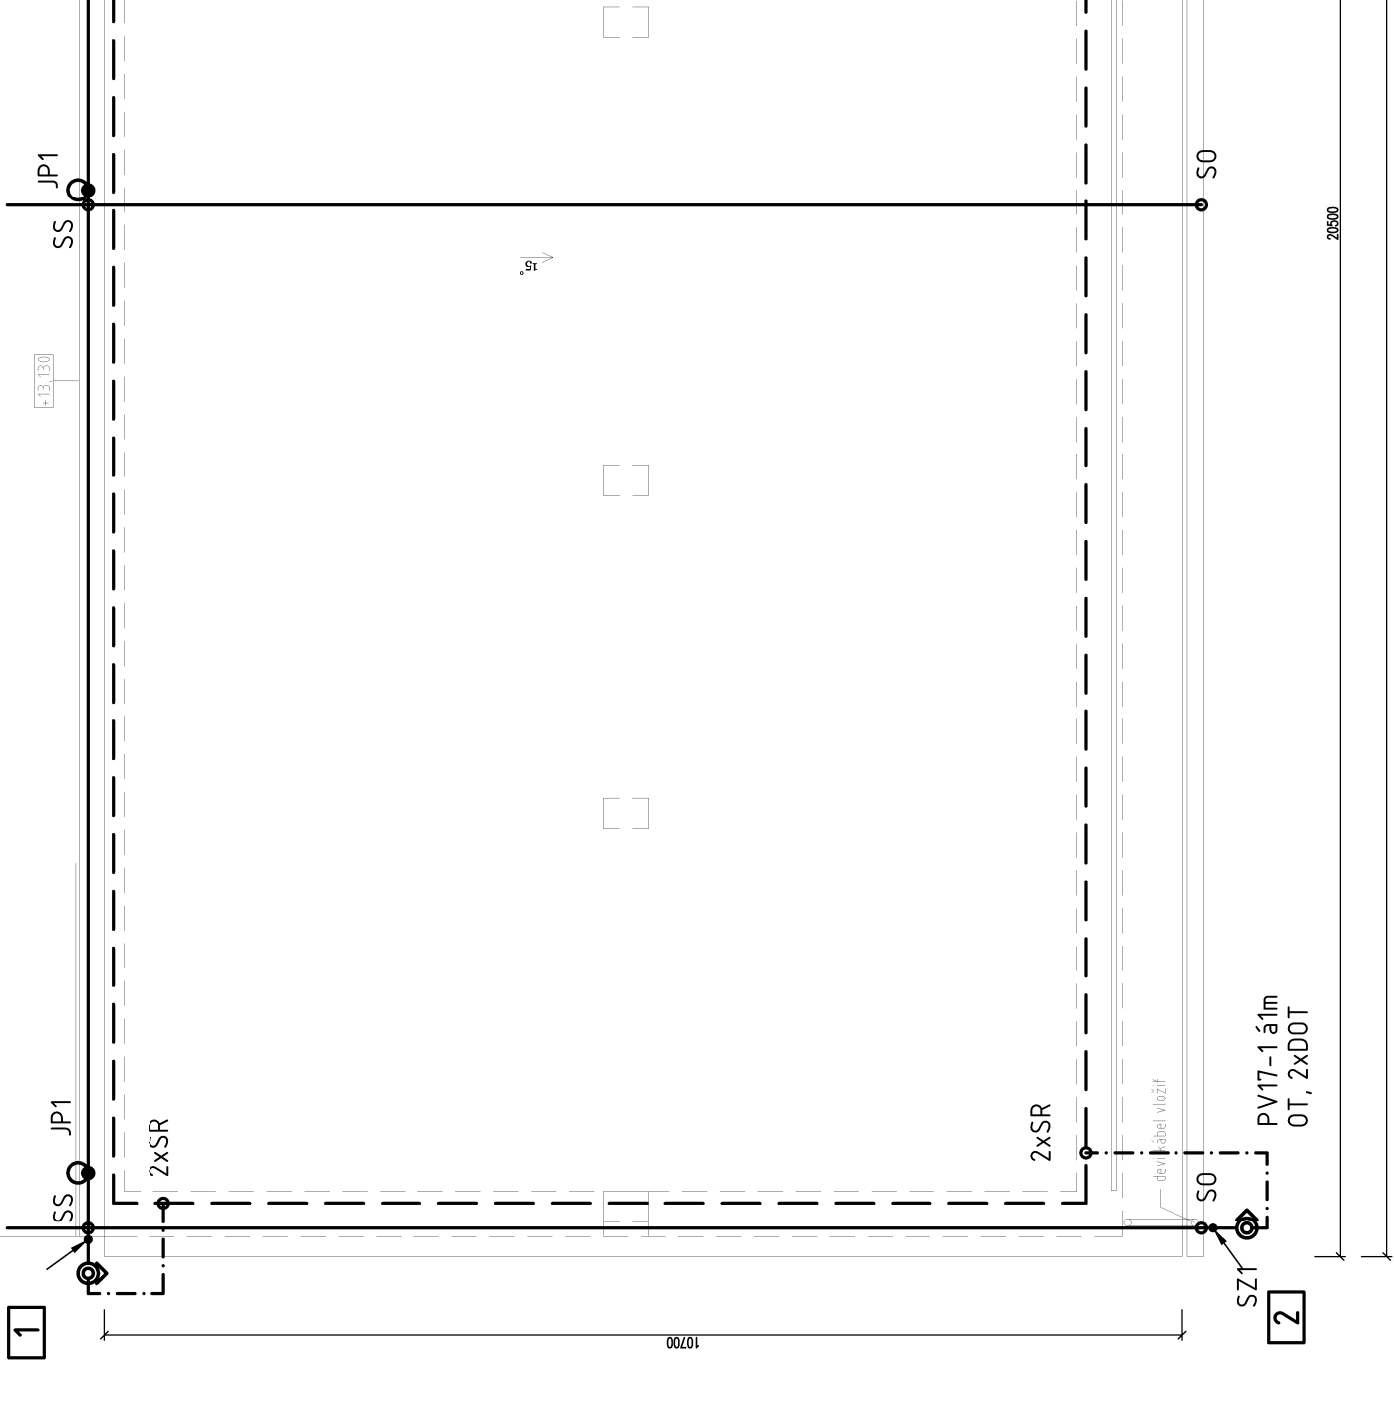



PREPOJIŤ S BLESKOZVODOVOM SUSEDNÉHO OBJEKTU

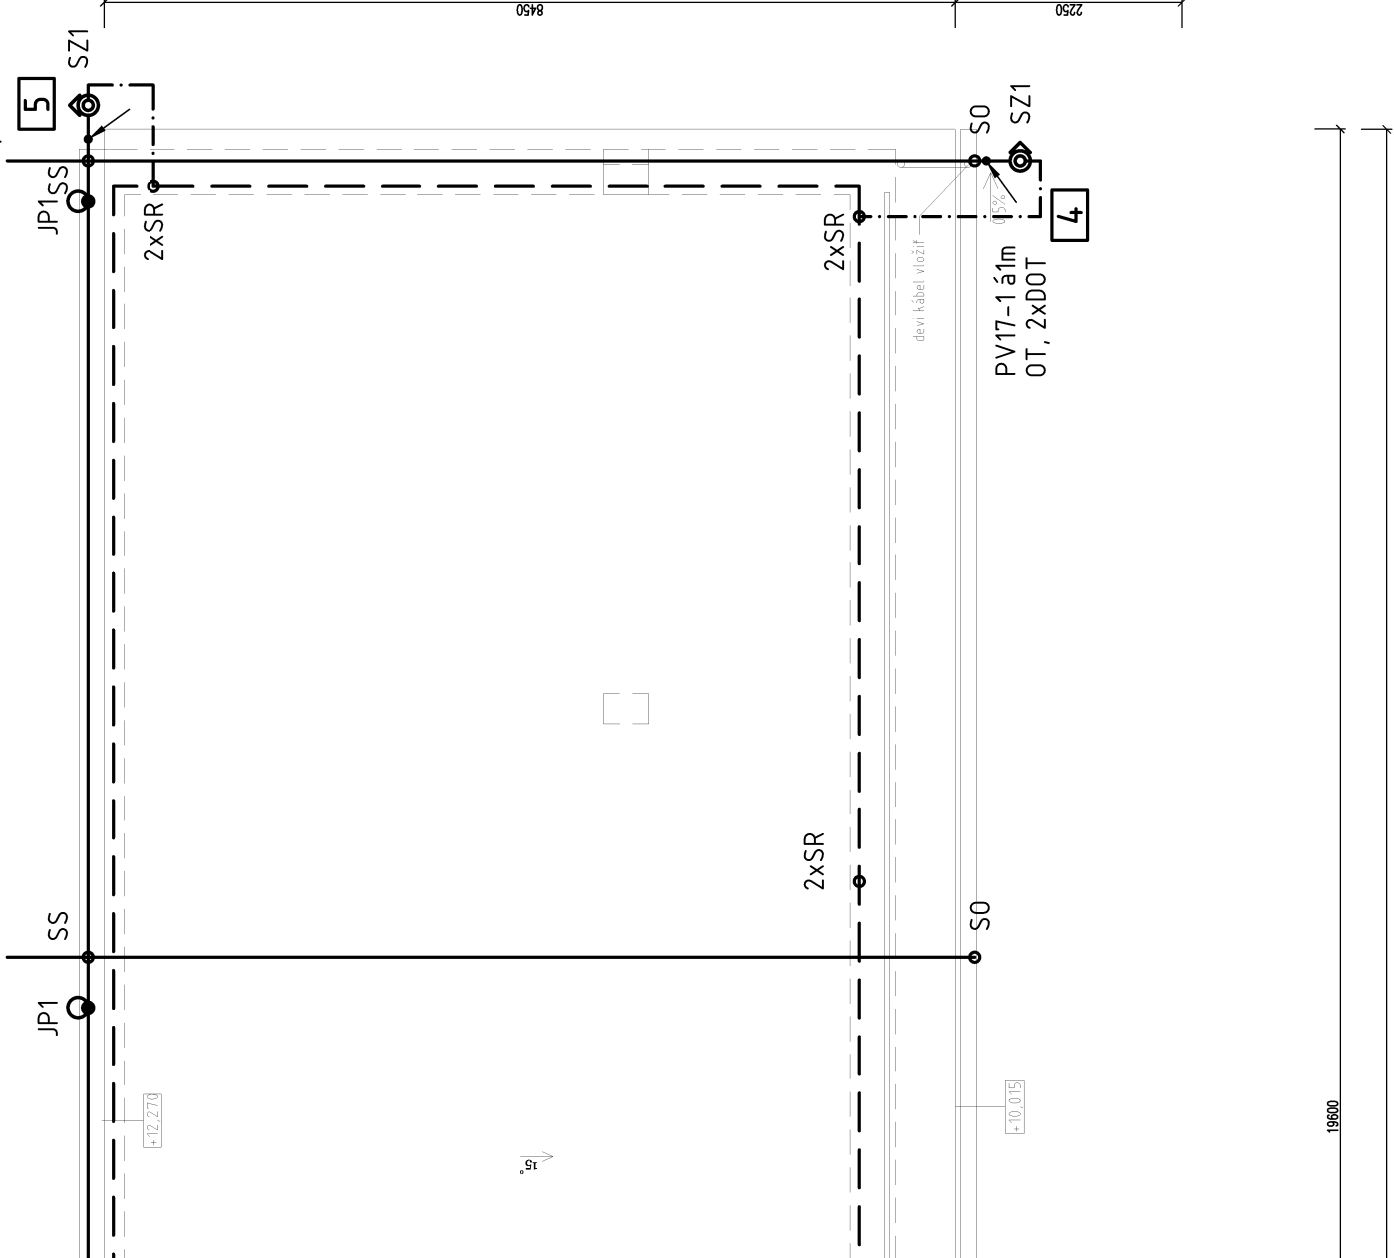

LEGENDA:

- ZBERACIE VEDENIE AlMgSi $\phi 8\text{mm}$
- UZEMŇOVACIE VEDENIE FeZn $\phi 10\text{mm}$
- 7FMMIAČI PÁSIK FeZn $30 \times 4\text{mm}$
- ZVOD
- TYPOVÁ SVORKA
- ZVODOVÁ TYČ
- SKÚŠOBNÁ SVORKA
- EKVIPOTCIÁLNA PRÍPOJNICA

ZÁKLADOVÝ UZEMŇOVAČ

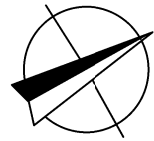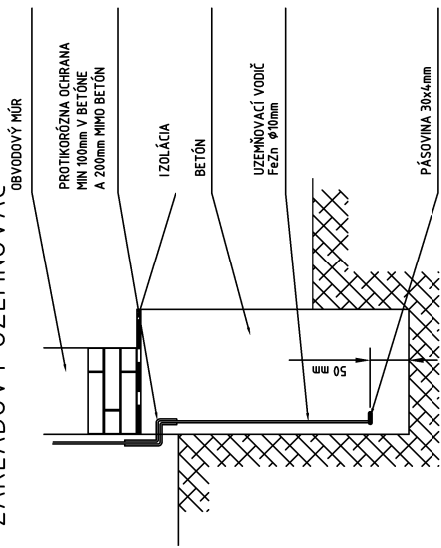

POZNÁMKY:

- BLESKOZVOD SA PREVEDIE PODĽA STN EN 62 305 A TVORÍ HO HREBEŇOVÁ
- SUSTAVA S0 ZBERACIMI TYCAMI NA STRECHE
- LPŠ III. OLOMER VALIVEJ GULE R-45 METROV
- POČET ZVODOV - 5
- OCHRANNÝ UHOL TYČE 15° METRA $\approx 77^\circ$
- OCHRANNÝ UHOL SAMOSTAŇNEJ TYČE 76°
- DOSTATOČNÁ VZDIALENOSŤ NA STRECHE VO VZDUCHU $S_2 \approx 0,5\text{m}$
- ZÁKLADOVÝ UZEMŇOVAC Z PÁSU FeZn $30 \times 4\text{mm}$ SA ULOŽÍ DO ZÁKLADOVÉHO PÁSU AKO KRUHOVÉ SPOLOČNÉ UZEMNENIE

- NÁHRADA OCHRANNÉHO UHOLNÍKA OUL OCHRANNÁ TRUBKA OT
- ZVODY MAŽU BYŤ ULOŽENÉ POD ZATEPLENÍM BÚRKE UCHYTENÉ DRŽIAKMI KAŽDÝ METR
- SPOJE V ZEMI OCHRANIŤ PRED KORÓZIOU SMOLOU, ŽIVICOU....
- PODĽA STN EN 62305-3 MA BYŤ ODPOR UZEMNENIA NIŽŠÍ AKO 10 OHM0V
- ŠTÍTKY UPOZORŇUJÚCE NA NEBEZPEČIE VZNIKU DOTYKOVÉHO A KROKOVÉHO NAPÁŤIA PRI BÚRKE. ŠTÍTKY UMIESŤNÍŤ BLÍZKO ZVODU:
- 1. OHROZENIE ŽIVOTA PRI BÚRKE, DODRŽUJTE DOSTATOČNÝ ODSTUP
- 2. PRI BÚRKE JE ZAKÁZANE ZDRŽOVAŤ SA PRI ZVODE DO VZDIALENOSTI 3m !

| | | | | | | | |
|---------------------|--|--|-------------------|--------------------|---|-----|--|
| Autor návrhu | | Ing. Bátorý Viliam | Projektant stavby | Ing. Bátorý Viliam | ING. BÁTORY VILIAM SÚKROMNÝ PROJEKTOVÝ A INŽINIERSKÝ PODNIK Predmestská 32, 010 01 Žilina IČO: 33 354 847 | | |
| Zodp. projektant | | Ing. Ľubomír Gečík | | | | | |
| Vypracoval | | Ing. Ľubomír Gečík | | | | | |
| Stavebník | | Mesto Bánovce nad Bebravou | | | | | |
| Miesto stavby | | Bánovce nad Bebravou, Farská ulica | Parcela | 87,88/1 | Stupeň PD | PSP | |
| Stavba | | CENTRUM INTEGROVANEJ ZDRAVOTNEJ STAROSTLIVOSTI, DENNÉ CENTRUM PRE SENIOROV DENNÝ STACIONÁR V MESTE BÁNOVCE NAD BEBRAVOU | | | | | |
| | | | | | | | |
| | | | | | | | |
| Klasifikačná stavby | | 1264 – občianske, bytové a zdravotnícke stavby | | | | | |
| Obsah | | Bleskozvod a uzemnenie | | | | | |
| | | | | | EL | E04 | |