
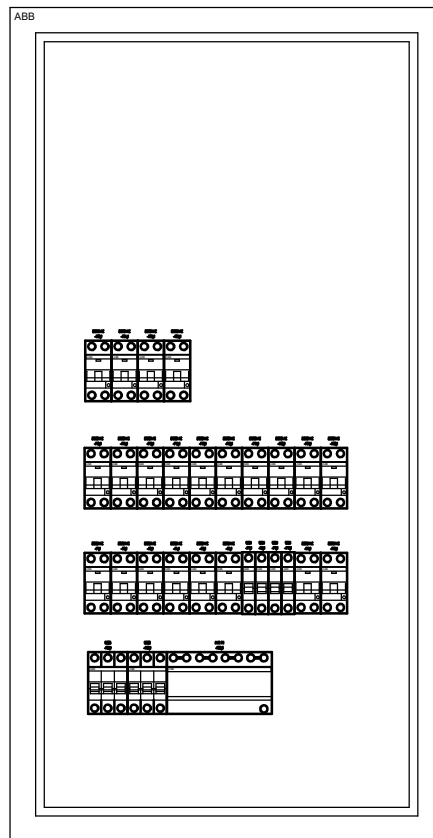


-U2

2/3U

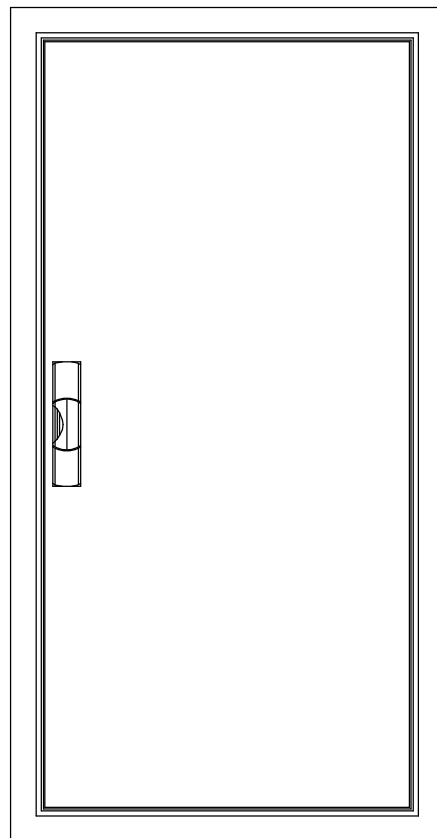

Pi = 25 kW


Pp = 20kW


Ikmax = 10 kA xx


ELEKTRICKÁ SIEŤ : 3+N+PE, ~50 Hz, 3x230/400V, TN-S

Insulation Class: II
 Ingress Protection: IP31
 Ingress Protection: IK08
 Nominal Current: 125 A
 Type: Flush-mounted
 DIN Place units: 168
 Šírka: 565 mm
 Výška: 1115 mm
 Hĺbka: 200 mm

Autor návrhu	Ing. Bátorý Viliam	Projektant stavby	Ing. Bátorý Viliam	ING. BÁTORY VILIAM SÚKROMNÝ PROJEKTOVÝ A INŽINIERSKY PODNIK Predmest'ská 32, 010 01 Žilina IČO: 33 354 847		
Zodp. projektant	Ing. Ľubomír Gecík					
Vypracoval	Ing. Ľubomír Gecík					
Stavebník	Mesto Bánovce nad Bebravou					
Miesto stavby	Bánovce nad Bebravou, Farská ulica		Parcela 87,88/1	Stupeň PD	PSP	
Stavba CENTRUM INTEGROVANEJ ZDRAVOTNEJ STAROSTLIVOSTI, DENNÉ CENTRUM PRE SENIOROV V MESTE BÁNOVCE NAD BEBRAVOU				Profesia	ELEKTROINŠTALÁCIA	
				Dátum	07/2020	
				Č. zák.	1/2019	
				Formát	7xA4	Mierka
Klasifikácia stavby	1264 - občianske, bytové a zdravotnícke stavby			Profesia	Číslo výkresu	
Obsah ROZVÁDZAČ RP2					EL	E06

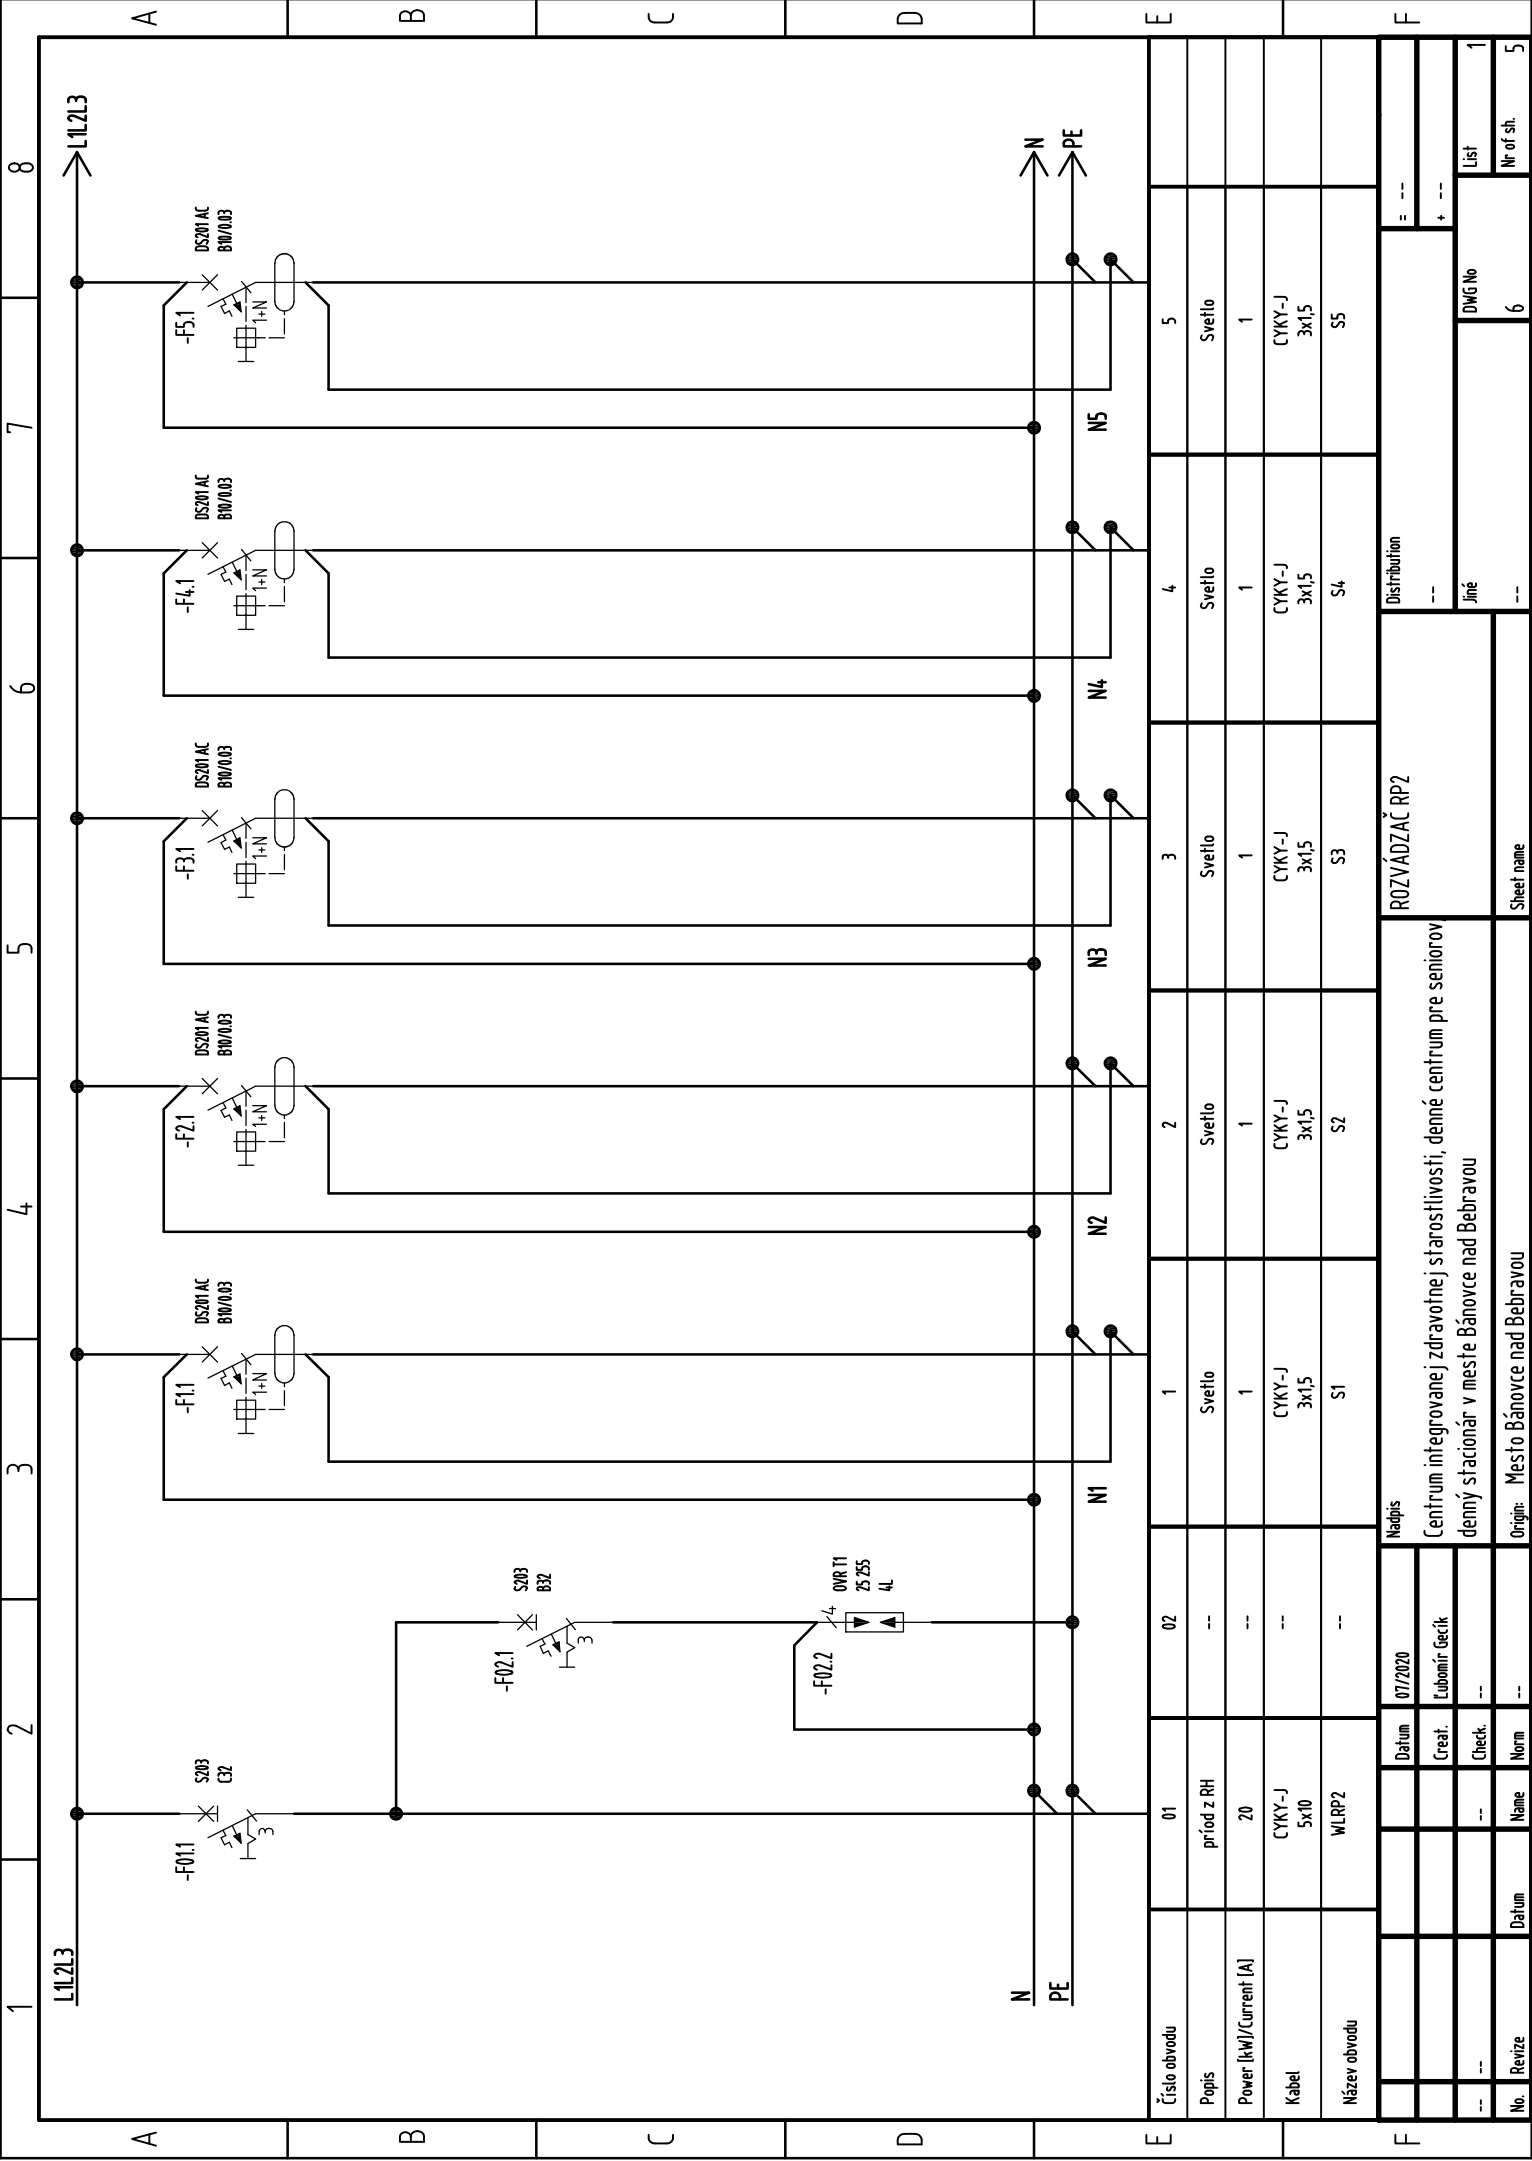


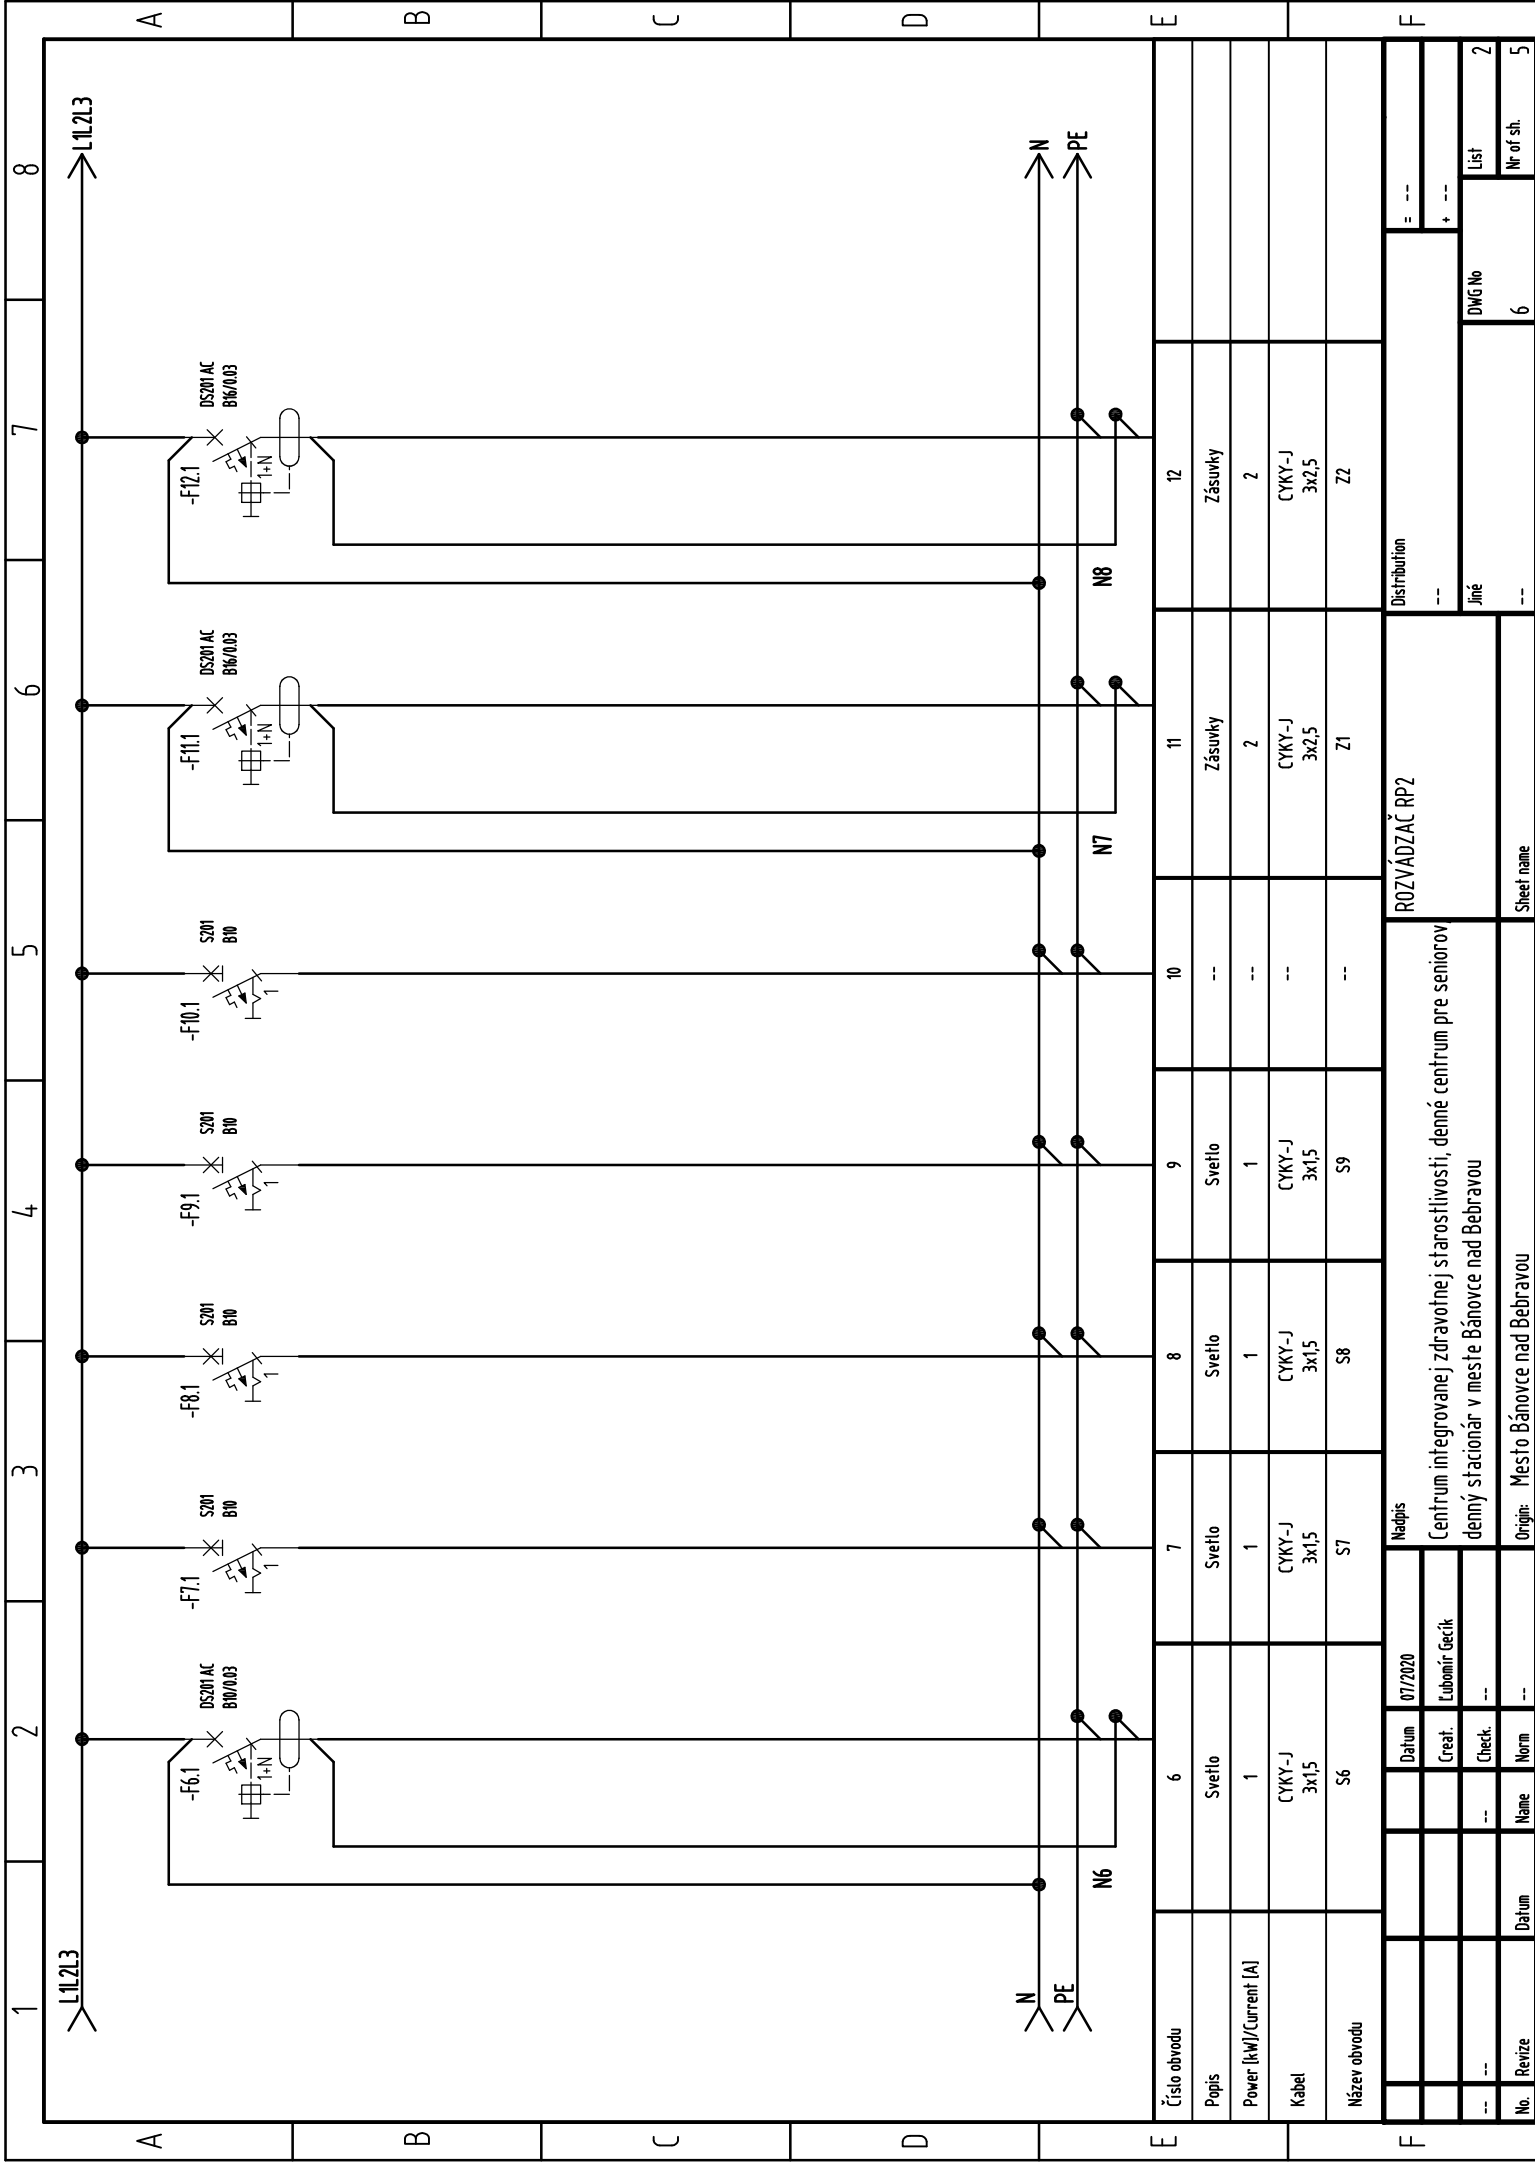


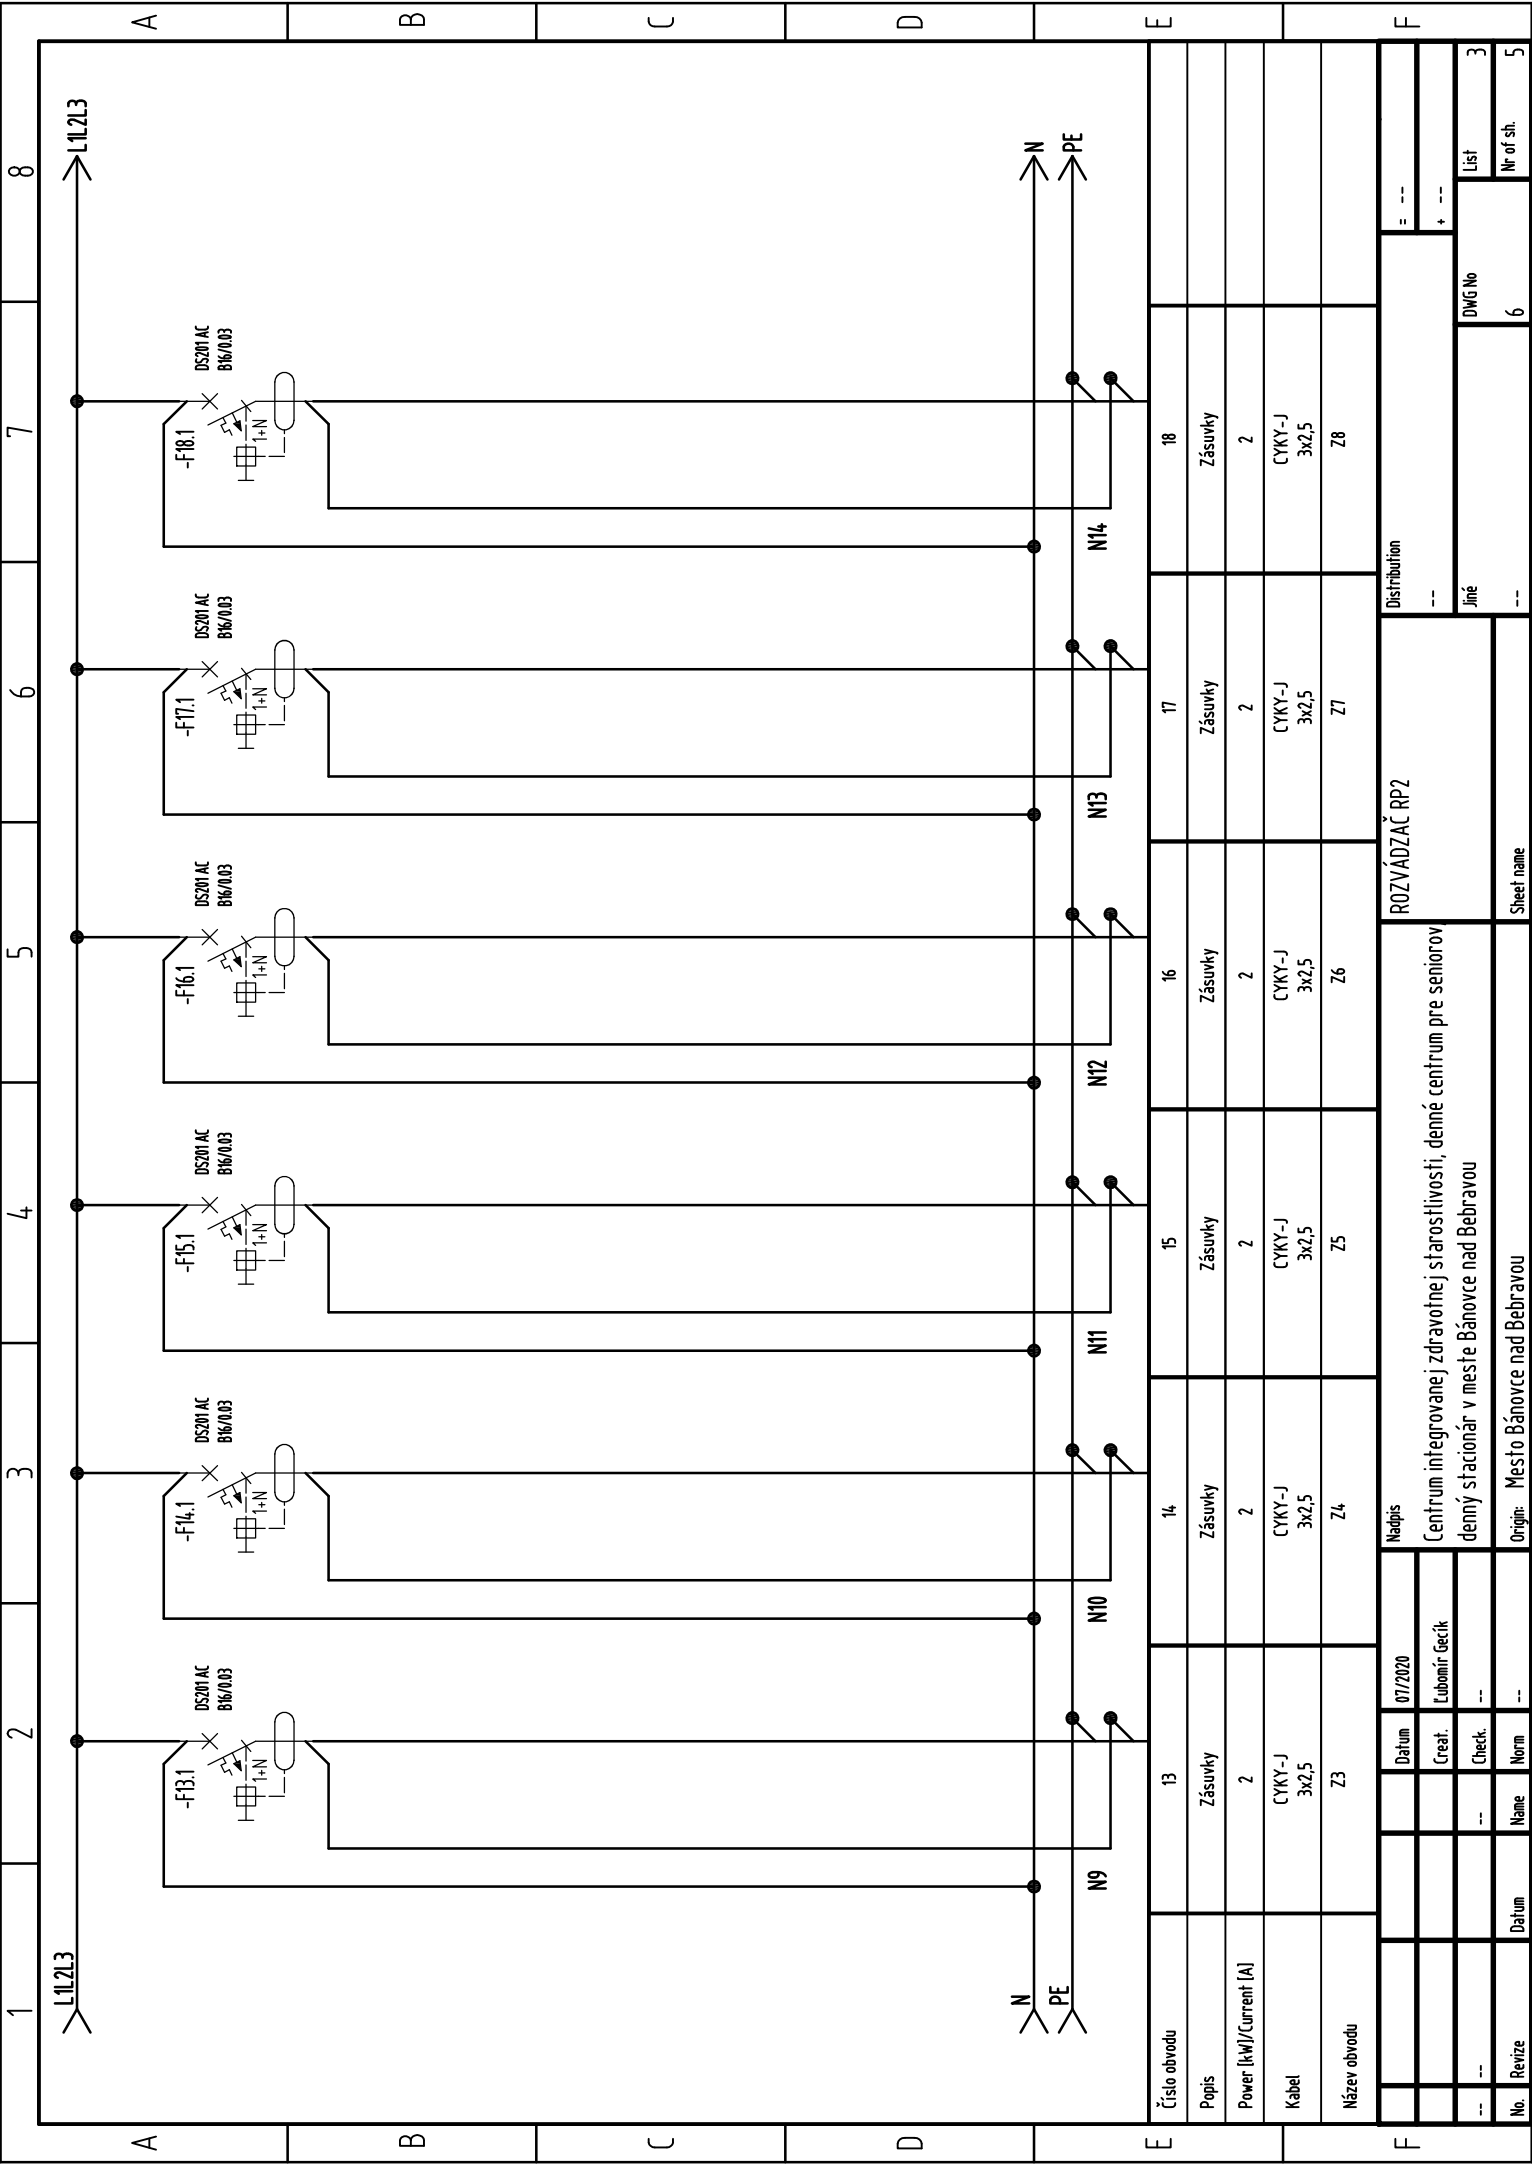

Číslo obvodu		13	14	15	16	17	18
Popis		Zásuvky	Zásuvky	Zásuvky	Zásuvky	Zásuvky	Zásuvky
Power [kW]/Current [A]		2	2	2	2	2	2
Kabel		CYKY-J 3x2,5	CYKY-J 3x2,5	CYKY-J 3x2,5	CYKY-J 3x2,5	CYKY-J 3x2,5	CYKY-J 3x2,5
Název obvodu		Z3	Z4	Z5	Z6	Z7	Z8

No.		Revize	Datum	Name	Norm	Origin	Mesto Bánovce nad Bebravou	
---		---	---	---	---	---	demný stacionár v meste Bánovce nad Bebravou	
---		---	---	---	---	---	Centrum integrovanej zdravotnej starostlivosti, denné centrum pre seniorov	
---		---	---	---	---	---	Rozvádzač RP2	
---		---	---	---	---	---	Distribution	
---		---	---	---	---	---	Jiné	
---		---	---	---	---	---	DWG No	
---		---	---	---	---	---	6	
---		---	---	---	---	---	List	
---		---	---	---	---	---	3	
---		---	---	---	---	---	Nr of sh.	
---		---	---	---	---	---	5	

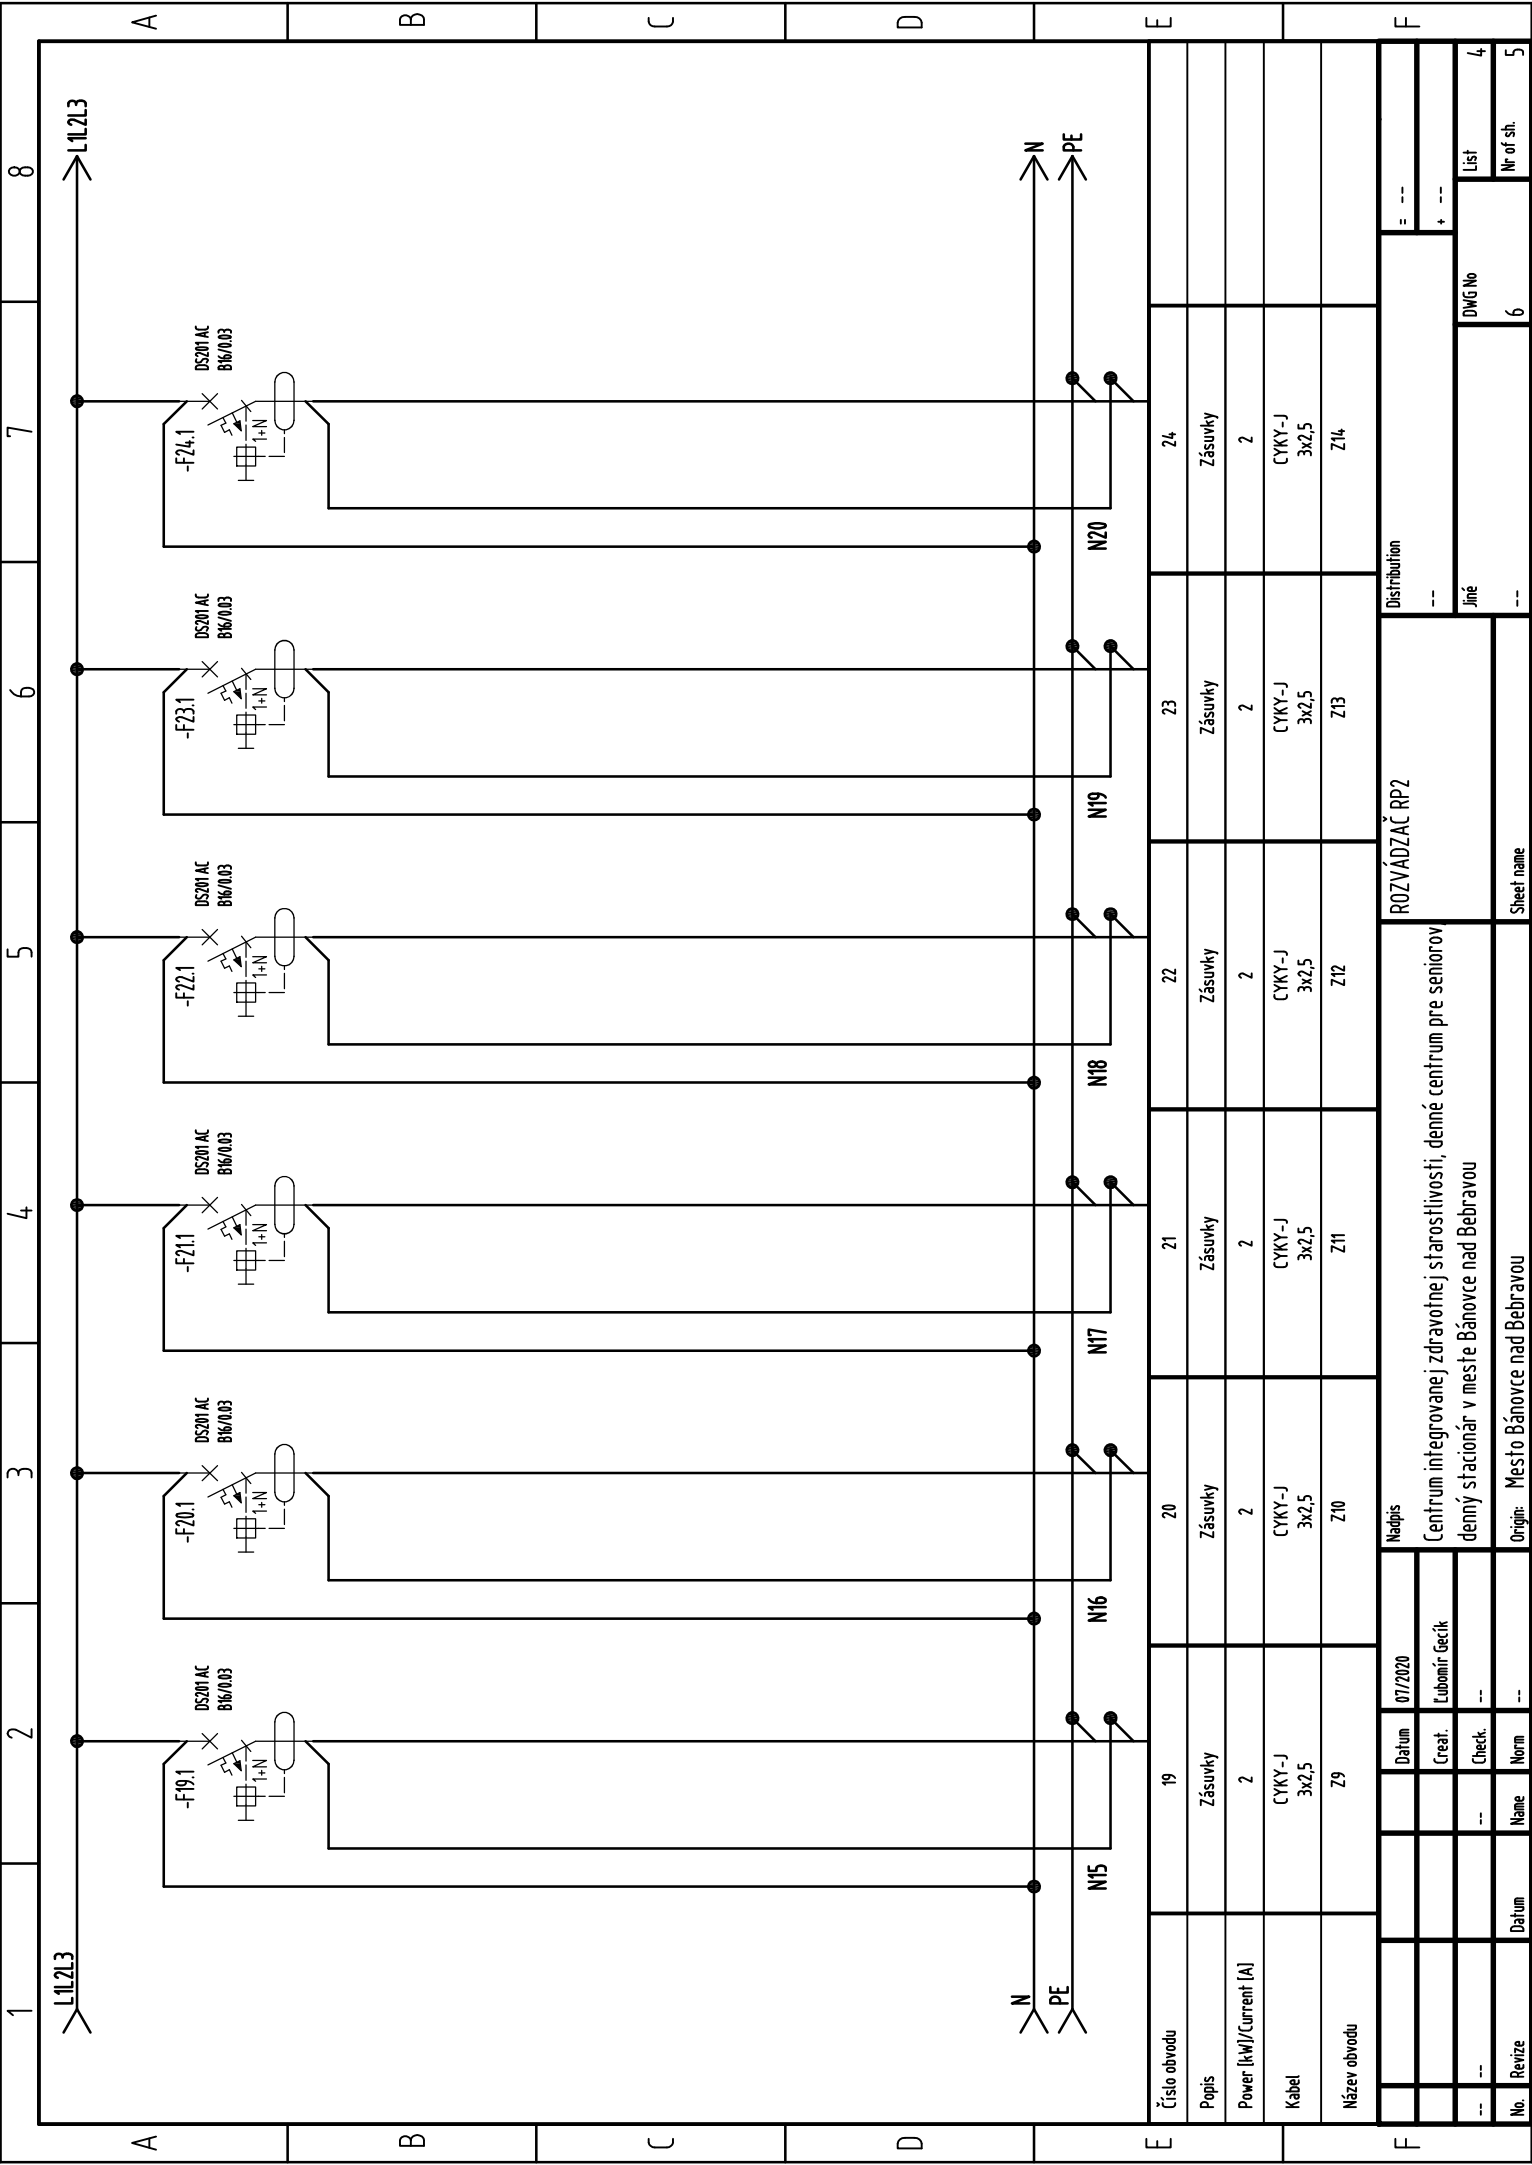

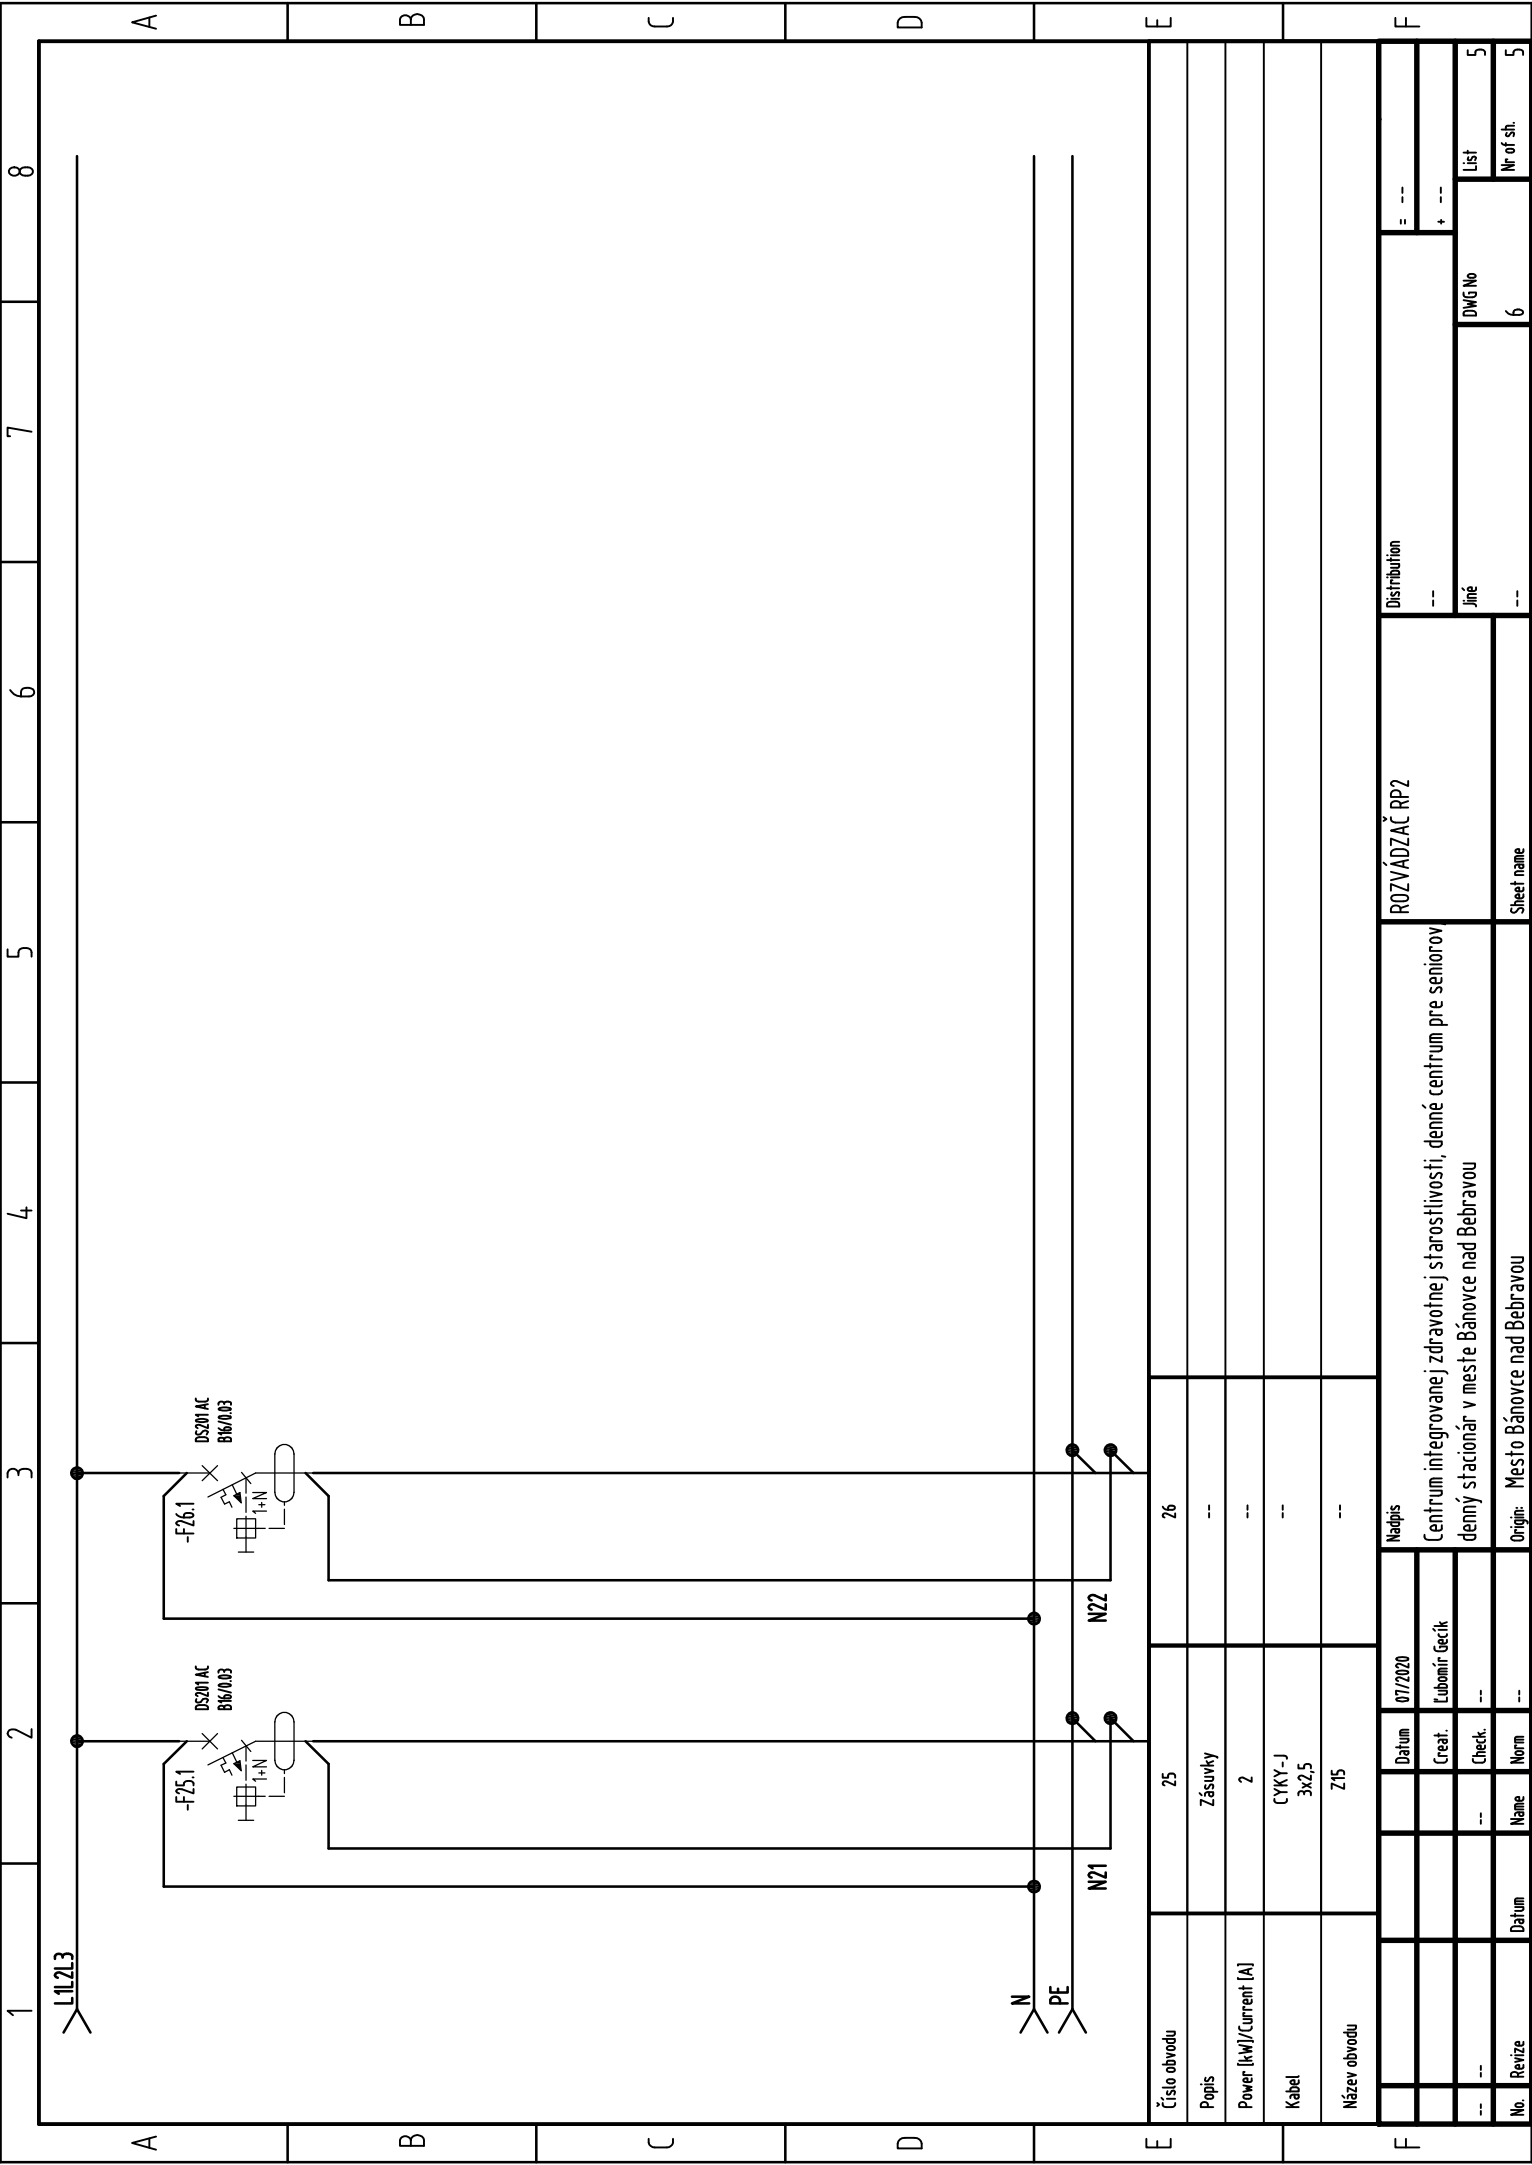

Číslo obvodu		25	26
Popis		Zásuvky	--
Power [kW]/Current [A]		2	--
Kabel		CYKY - J 3x2,5	--
Název obvodu		Z15	--

R0ZVÁDZAČ RP2		Distribution	
		--	--
		Jiné	--
		DWG No	6
		List	5
		Nr of sh.	5

Centrum integrovanej zdravotnej starostlivosti, denné centrum pre seniorov denný stacionár v meste Bánovce nad Bebravou		Nápis	
		07/2020	
		Lubomír Gečík	
		--	
		Norm	
		--	
No. Revize		Datum	
		Name	
		Origin: Mesto Bánovce nad Bebravou	