


SITUÁCIA M=1:250

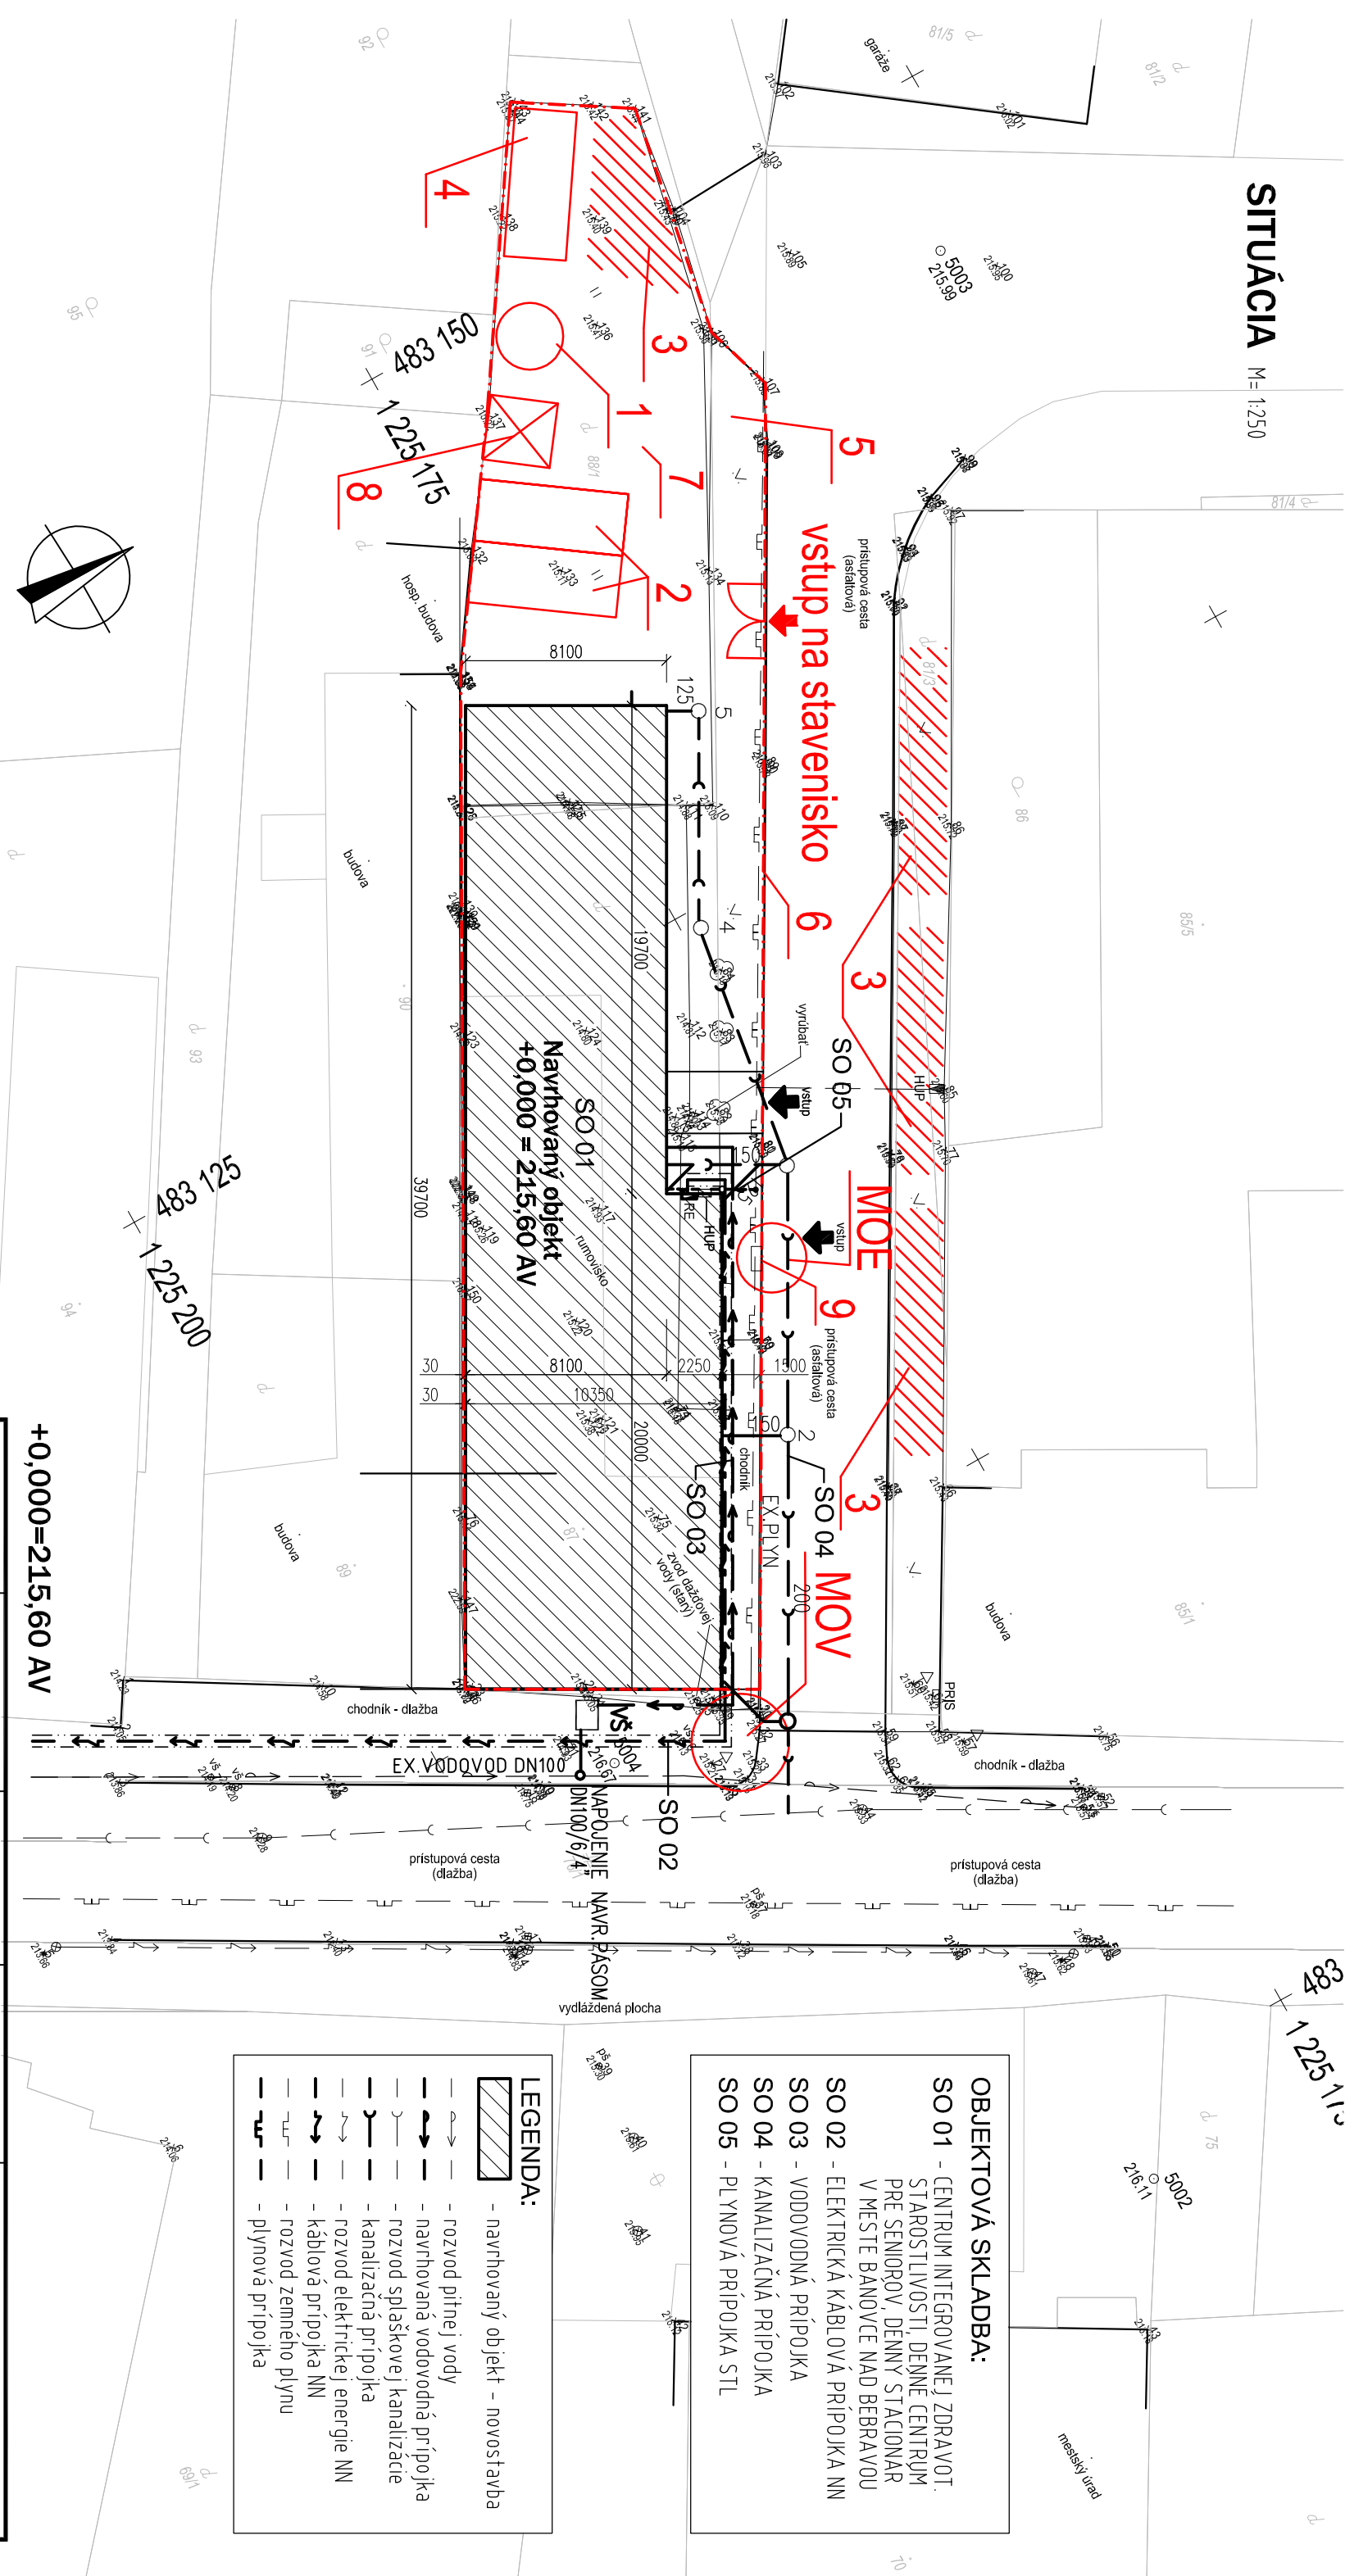

OBJEKTY POV:

- 1 - VÝROBNÁ MALTY
- 2 - OBJEKTY ZARIADENIA STAVENISKA
- 3 - PLOCHA PRE SKLADOVANIE MATERIÁLU /DOČASNÉ SKLÁDKY/
- 4 - OCELOVÉ SKLADY
- 5 - ODSTAVNÁ PLOCHA PRE STAVEB. MECHANIZMY
- 6 - OPLOTENIE STAVENISKA - DOČASNÉ

POZNÁMKA:

- PRED ZAPOČATÍM ZEMNÝCH PRÁČ VYTÝČÍŤ VŠETKY INŽINIERSKE SIETE
- POČAS STAVBY SA BUDE VYUŽÍVAŤ SPOJENIE MOBILNÝM TELEFÓNOM

+0,000=215,60 AV

Autor návrhu		Ing. Bátorý Viliam	Projektant stavby		Ing. Bátorý Viliam	ING. BÁTORY VILIAM SÚKROMNÝ PROJEKTOVÝ A INŽINIERSKÝ PODNIK Predmestská 32, 010 01 Žilina IČO: 33 354 847				
Zodp. projektant		Ing. Bátorý Viliam,	Ing. Ivana Majčínová							
Vypracoval		Ing. Bátorý Viliam,	Ing. Ivana Majčínová							
Stavebník		Mesto Bánovce nad Bebravou								
Miesto stavby		Bánovce nad Bebravou, Farská ulica		Parcela		87,88/1	Stupeň PD	PSP		
Stavba <b>CENTRUM INTEGROVANEJ ZDRAVOTNEJ STAROSTLIVOSTI, DENNÉ CENTRUM PRE SENIOROV, DENNÝ STACIONÁR V MESTE BÁNOVCE NAD BEBRAVOU</b>		Profesia						STAVEBNÉ KONŠTRUKCIE		
		Dátum						07/2019		
		Č. zázk.						1/2019		
		Formát						2x44	Mierka	1:250
Klasifikácia stavby		1264 – občianske, bytové a zdravotnícke stavby						Profesia		Číslo výkresu
Obsah		Situácia POV						SK		E1

- OBJEKTOVÁ SKLADBA:
- SO 01 - CENTRUM INTEGROVANEJ ZDRAVOTI. STAROSTLIVOSTI, DENNÉ CENTRUM PRE SENIOROV, DENNÝ STACIONÁR V MESTE BÁNOVCE NAD BEBRAVOU
  - SO 02 - ELEKTRICKÁ KÁBLOVÁ PRÍPOJKA NN
  - SO 03 - VODOVODNÁ PRÍPOJKA
  - SO 04 - KANALIZAČNÁ PRÍPOJKA
  - SO 05 - PLYNOVÁ PRÍPOJKA STL

- LEGENDA:
- navrhovaný objekt - novostavba
  - rozvod pitnej vody
  - navrhovaná vodovodná prípojka
  - rozvod splaškovej kanalizácie
  - kanalizačná prípojka
  - rozvod elektrickej energie NN
  - káblová prípojka NN
  - rozvod zemného plynu
  - plynová prípojka